


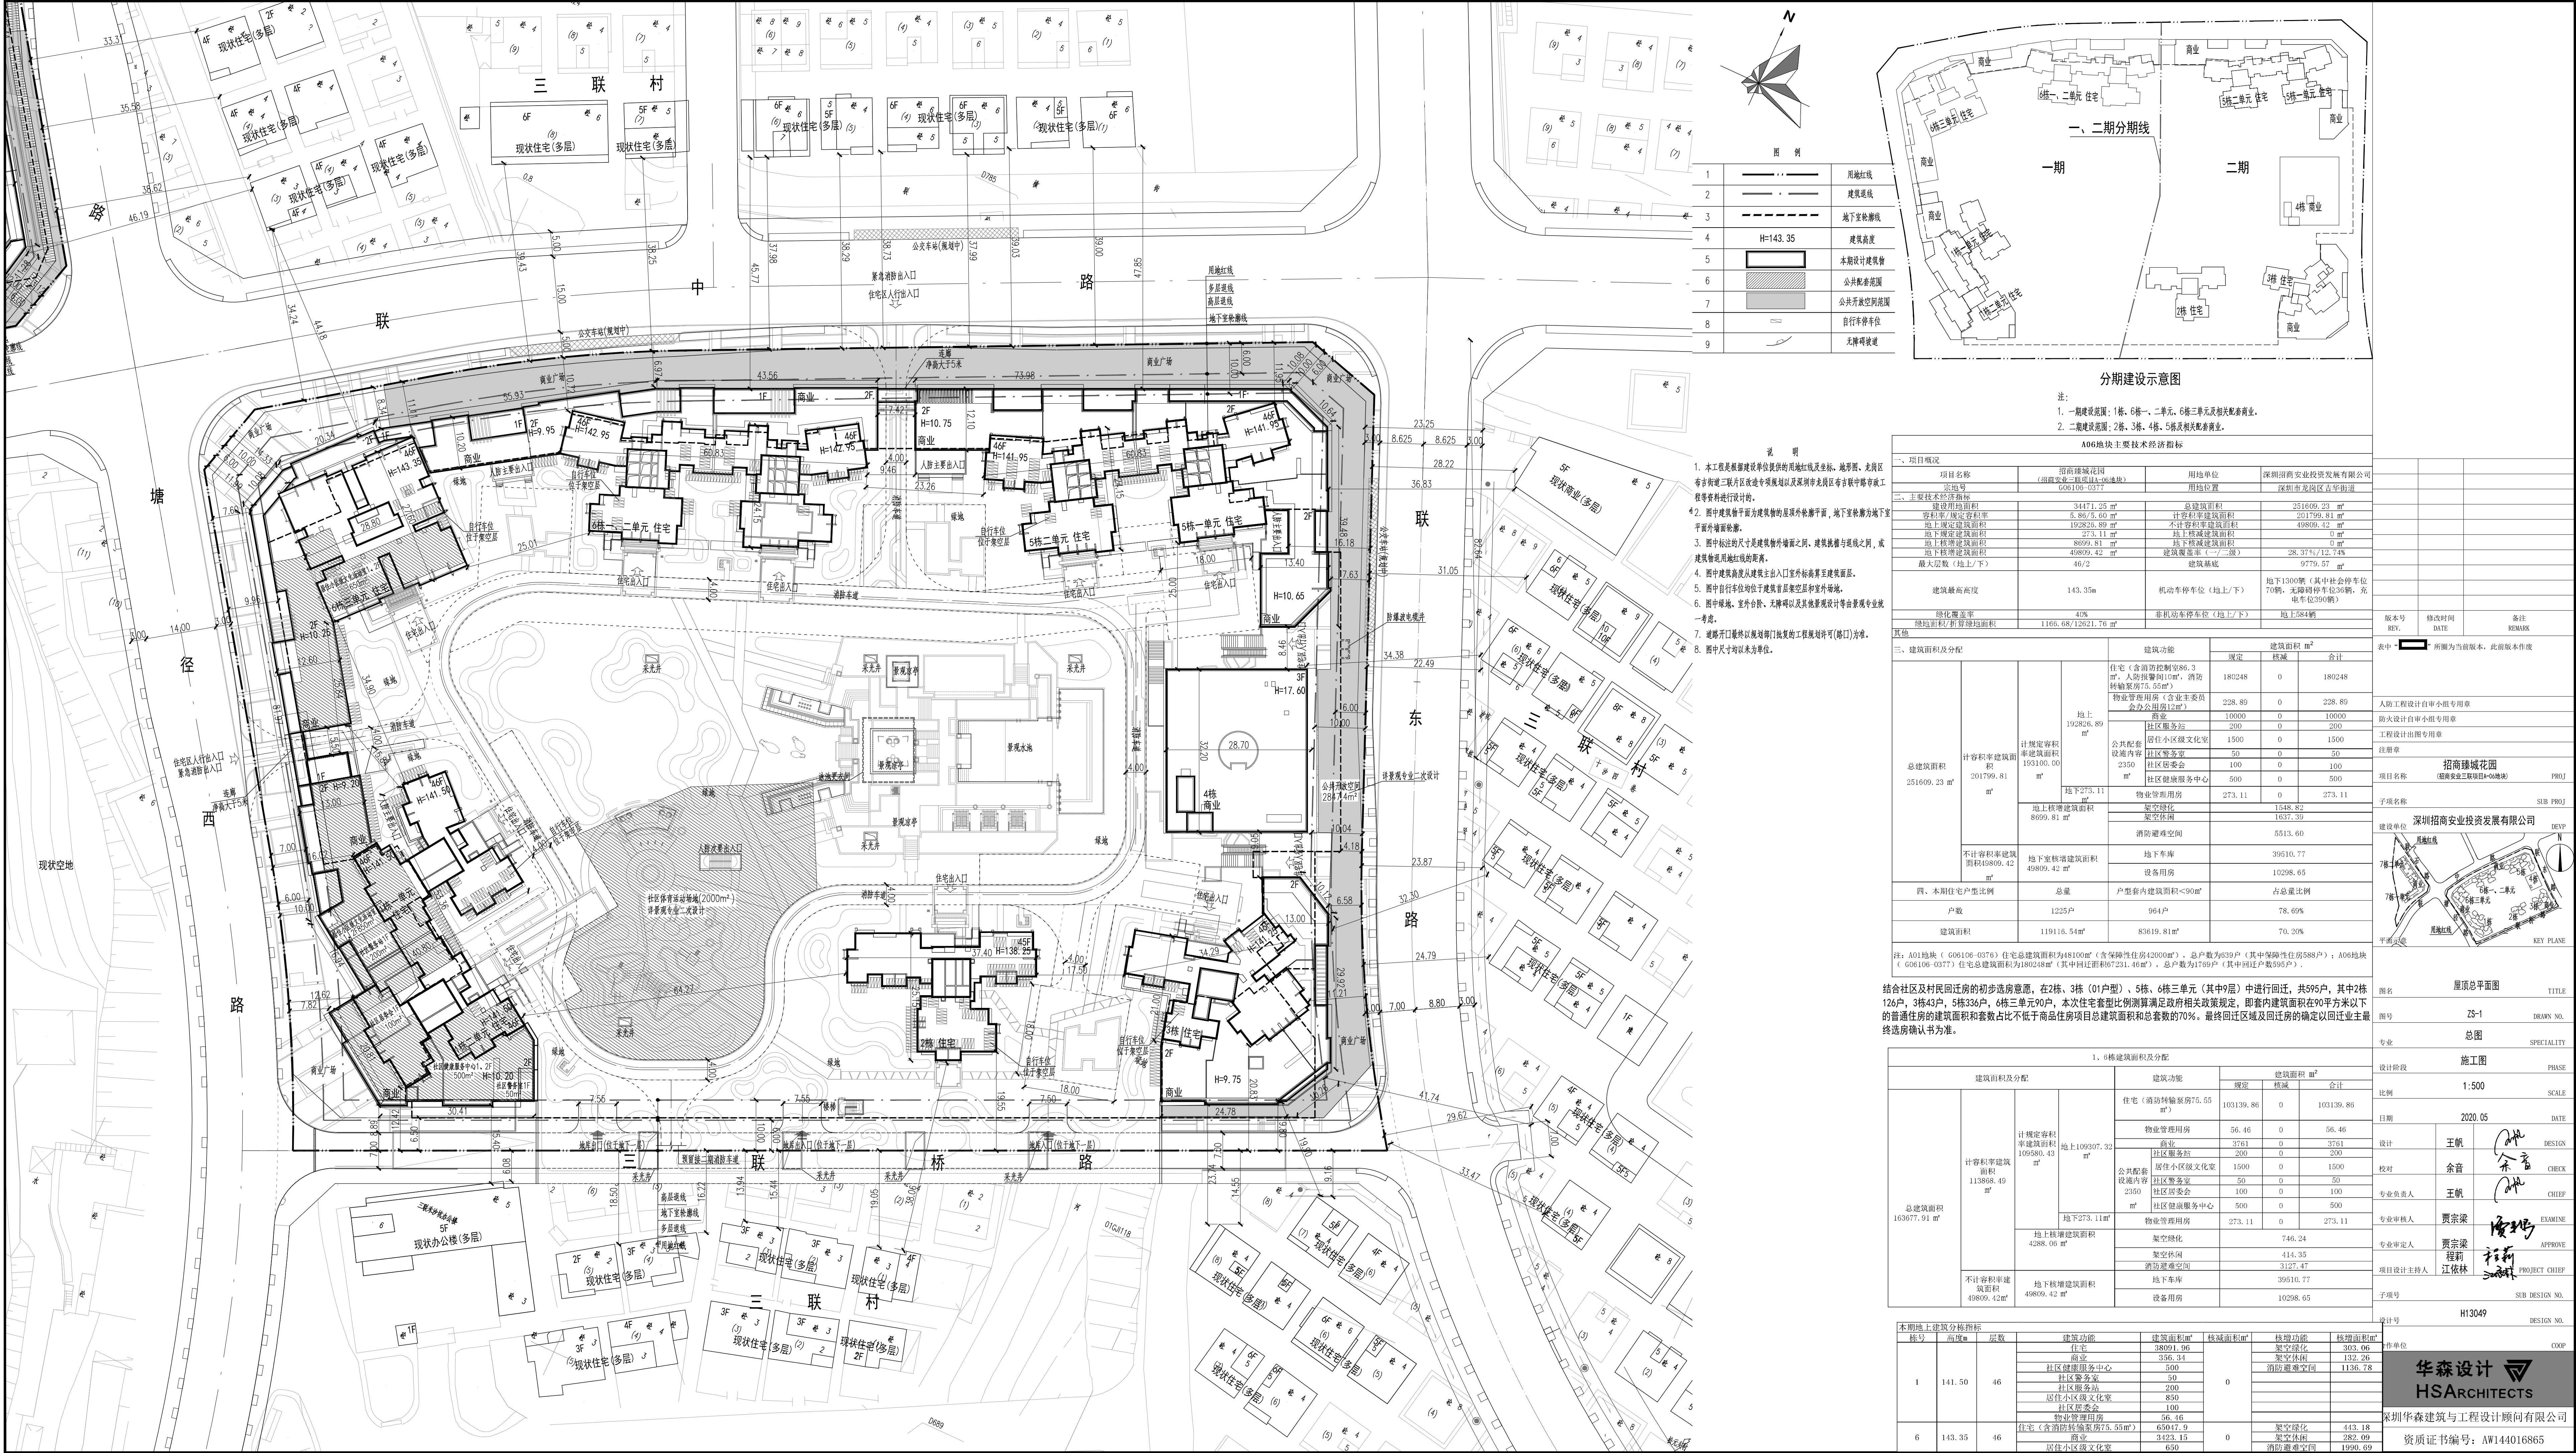

版本号
REV.

修改时间
DATE

备注
REMARK

表中“ ” 所围为当前版本，此前版本作废

人防工程设计自审小组专用章
防火设计自审小组专用章
工程设计出图专用章

项目名称
招商臻城花园
(招商安业三旧改造项目)

项目编号
PROJ

项目名称
招商臻城花园
(招商安业三旧改造项目)

项目编号
SUB PROJ

建设单位
深圳招商安业投资发展有限公司

设计单位
DEVP



图名
屋顶总平面图

TITLE

图号
ZS-1

DRAWN NO.

专业
总图

SPECIALITY

设计阶段
施工图

PHASE

比例
1:500

SCALE

日期
2020.05

DATE

设计
王帆

DESIGN

校对
余音

CHECK

专业负责人
王帆

CHIEF

专业审核人
贾宗梁

EXAMINE

专业审定人
贾宗梁

APPROVE

项目设计主持人
程莉

PROJECT CHIEF

子项号
H13049

SUB DESIGN NO.

设计号
H13049

DESIGN NO.

作单位
HSARCHITECTS

COOP

深圳华森建筑与工程设计顾问有限公司

资质证书编号: AW144016865