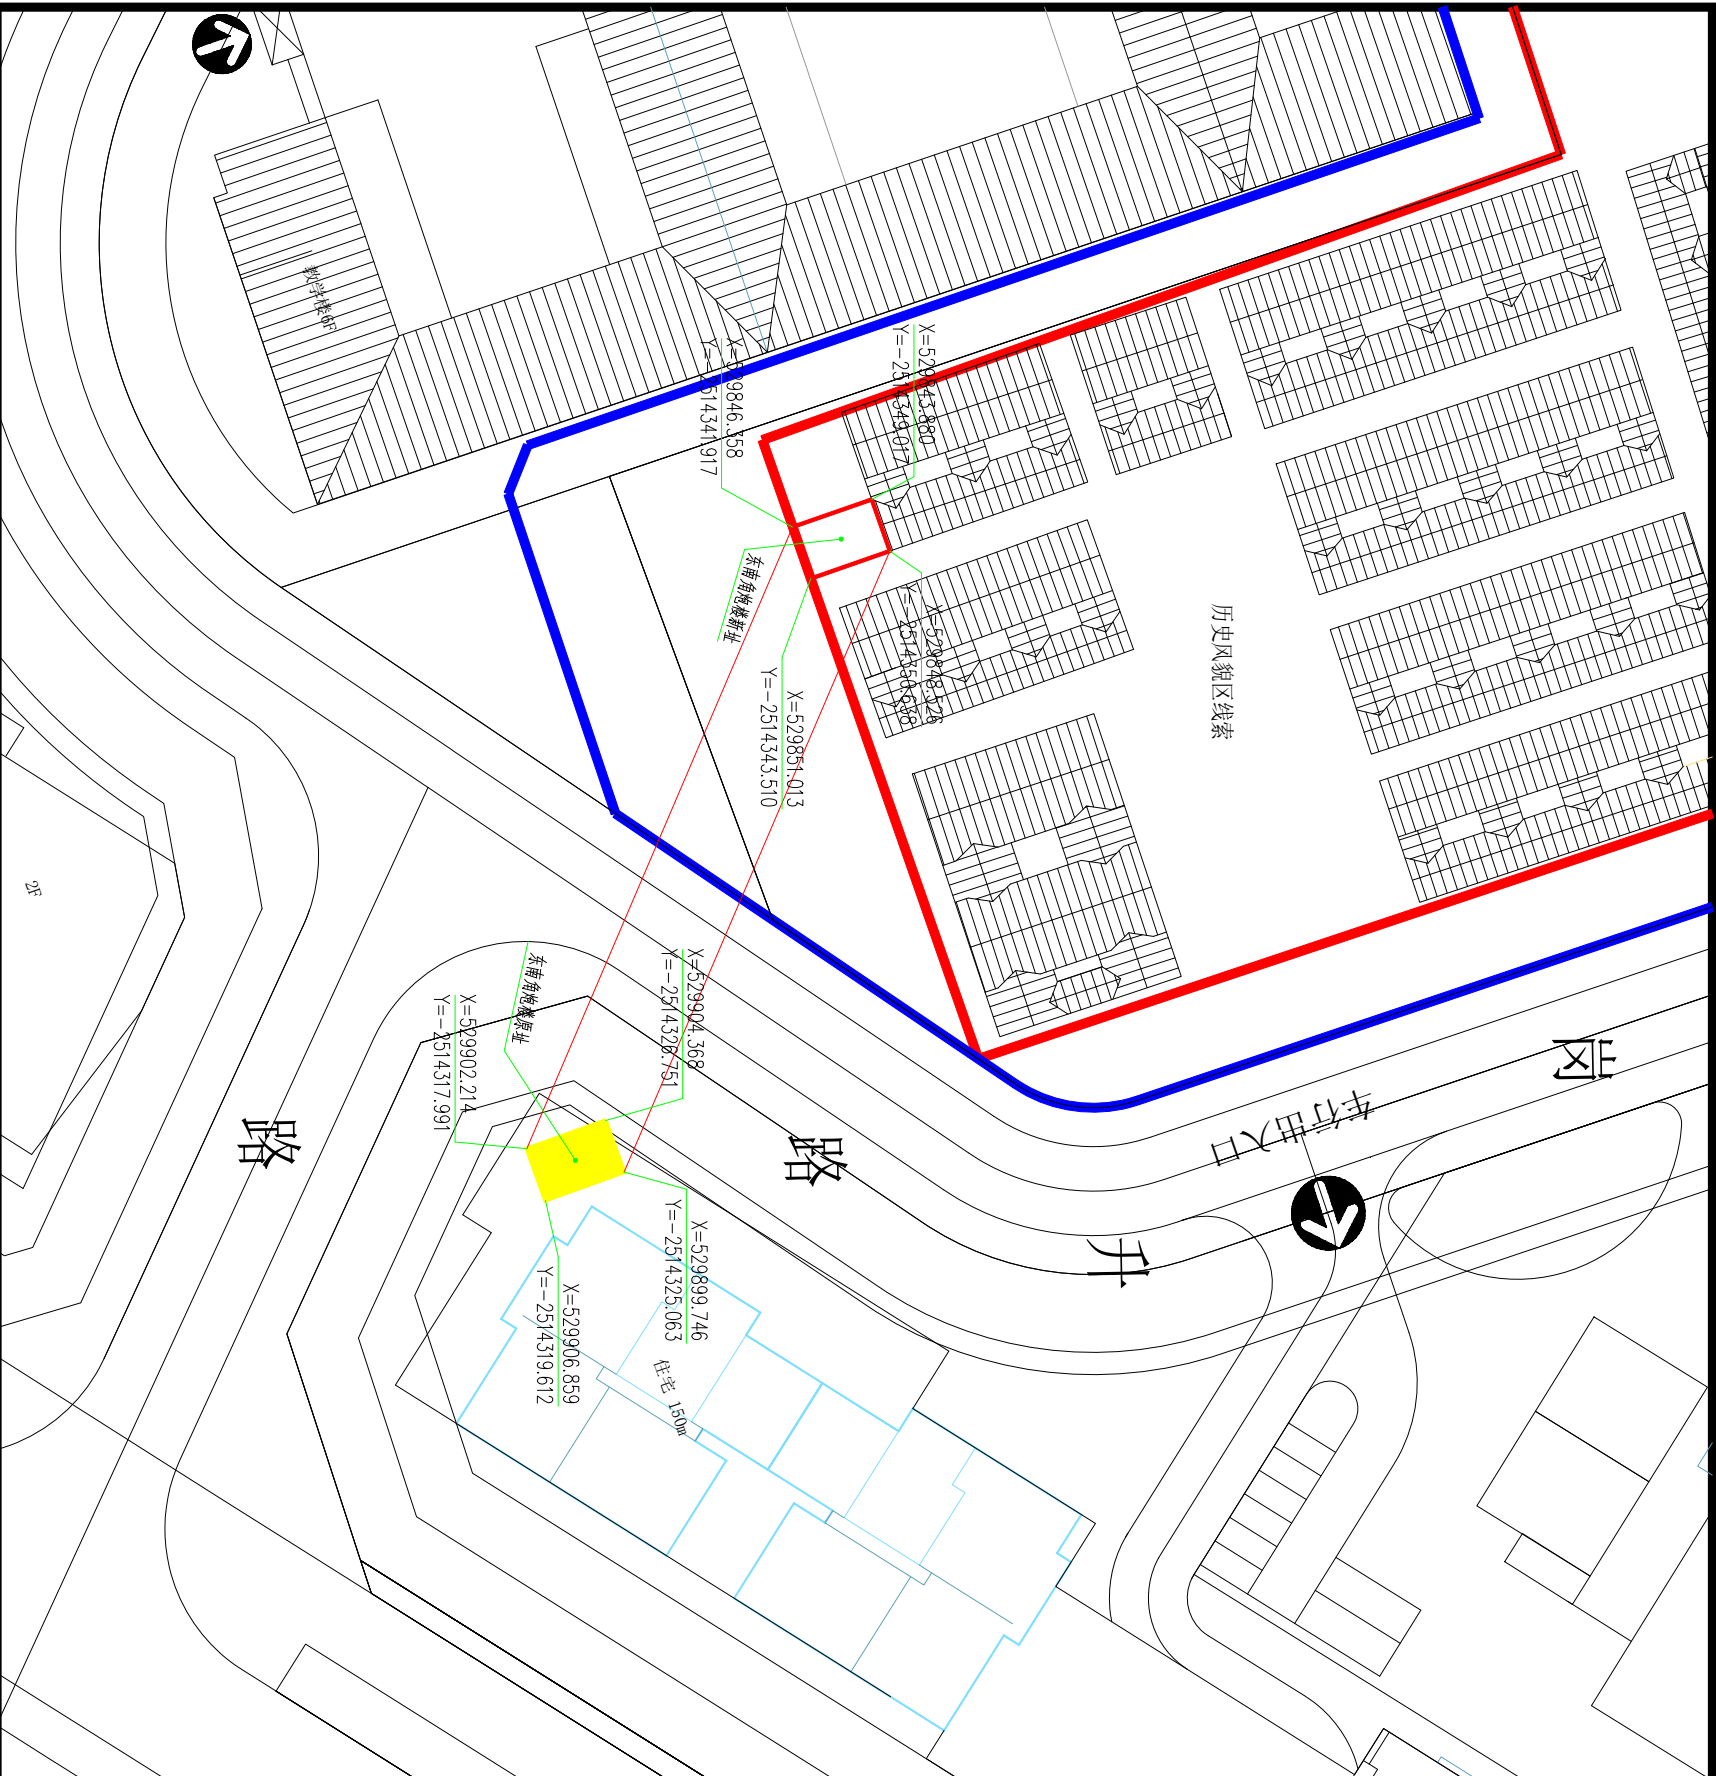


总平面图			
类别	古建筑	保护级别	未定级文物
占地面积	约37m²	公布日期	未定级文物公布日期2012年
现状	一般	地址	龙岗区宝龙街道赤石岗片区
层高	3层, 高约14m		
保护要求及措施	1、保护范围内禁止加建任何建筑物和改建建筑物;2、对文物的修缮要征得文物主管部门的批准;3、文物点周围应增加绿化设施,以美化环境;4、保护范围:文物本体周边6米左右,根据周边地形、道路等实际情况,划线有所调整,详见左图。		
保护范围(m²)	与历史风貌区线索共用保护范围线		
控制要求及措施	1、在建设控制地带内,建筑高度须低于文物的高度;2、控制范围内对其无冲突的建(构)筑,通过改变立面、体量和外观的方式取得风貌协调,与其有冲突的一般建(构)筑,建议采用拆除或者拆迁的方式,使得整体风貌达到和谐统一;3、建筑样式、色彩应与文物本体协调;4、建设控制地带:保护范围线外扩9米,根据周边地形、道路等实际情况,划线有所调整,详见左图。		
建控范围(m²)	与历史风貌区线索共用建设控制地带线		

图例:

- 保护范围线 (历史风貌区线索)
- 建设控制地带 (历史风貌区线索)
- 东南角炮楼原址
- 东南角炮楼新址

说明:

更新单元内未定级不可移动文物——赤石岗老围东南角炮楼,根据2018年复函(深龙文体旅函[2018]1172号)和专家意见要求,结合建筑分析评估及保护策略研究后,拟对赤石岗老围东南角炮楼采取异地迁移的保护方式,沿西北方向平移270米至迁移目标选址,建筑朝向不变。将赤石岗老围东南角炮楼迁移至更新片区更新方案单独划定的01-04(G1C)公共管理与服务设施用地地块内,01-04地块内大面积保留赤石岗老围历史风貌区线索的传统风貌建筑,东南角炮楼平移后,与赤石岗老围无缝衔接、完美融合,使得赤石岗老围的传统格局更加完整;依托历史风貌区线索赤石岗老围,片区内的历史文化资源可以实现集中保护和统一管理。拟将赤石岗老围东南角炮楼的实际迁移线路可根据实际情况进行调整。

						项目名称		历史文化保护与活化利用研究	
						申报单位		深圳市龙岗赤石岗股份合作公司	
审定				专业负责		工程代号		日期	2022. 09
审核				设计		图纸名称		图别	规划
				校对				图号	附图
项目负责								迁移示意图、保护区划图	

龙岗区宝龙街道龙新社区赤石岗片区城市更新单元附图