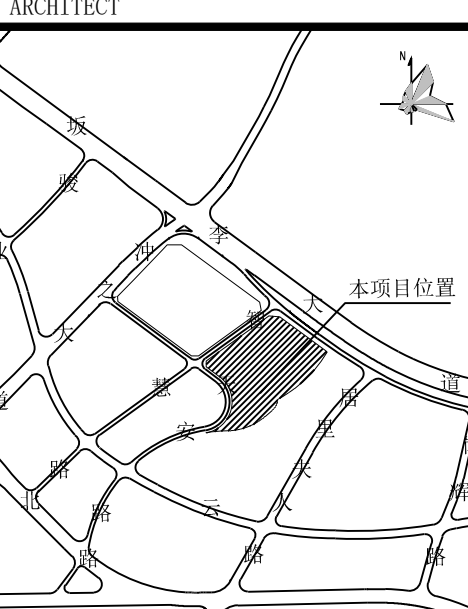


ZHUBO DESIGN 筑 博 设 计 筑博设计股份有限公司 ZHUBO DESIGN CO., LTD. 国家建筑工程设计证书号: A144018415 (National Architectural Design License No. A144018415) 国家市政工程设计证书号: (粤) 城规设(141198) (National Planning Design Certificate License No. (Guangdong) 141198) Website: www.zhubo.com		合作设计单位 CO-DESIGNER	
设计总负责人 CHIEF ARCHITECT			
			
区域位置示意图			
会签 MULTI-DISCIPLINE SIGNATURES			
总图 GENERAL PLAN		建筑 ARCHITECTURE	
结构 STRUCTURE		给排水 PLUMBING	
电气 ELECTRICAL		暖通空调 MECHANICAL	
电讯 TELECOM			
平面图位图		KEY PLAN	
设计人 DESIGNED			
校对人 CHECKED			
专业负责人 CHIEF			
专业审核人 APPROVED			
专业审定人 AUTHORIZED			
项目建筑师 SCHEME CHIEF			
项目负责人 SCHEME CHIEF			
执行项目经理 PROJECT EXECUTIVE CHIEF			
项目设计号 DESIGN NO.			
建设单位 CLIENT			
项目名称 PROJECT NAME			
子项名称 SUB-PROJECT NAME			
图纸名称 DRAWING TITLE			

屋顶总平面图 (2栋)

设计阶段 JOB STAGE	报建(W)	日期 DATE	2023. 12
专业 DISCIPLINE	建筑(A)	版次号 REV. NO.	R0
图号 DRAWING NO.	GW-0001a	目录序号 NUMBER	