


专业	日期	专业	日期	专业	日期	专业	日期	专业	日期
总图		给排水		暖通		电气		结构	
建筑		给水		暖通		电气		结构	
结构		给水		暖通		电气		结构	

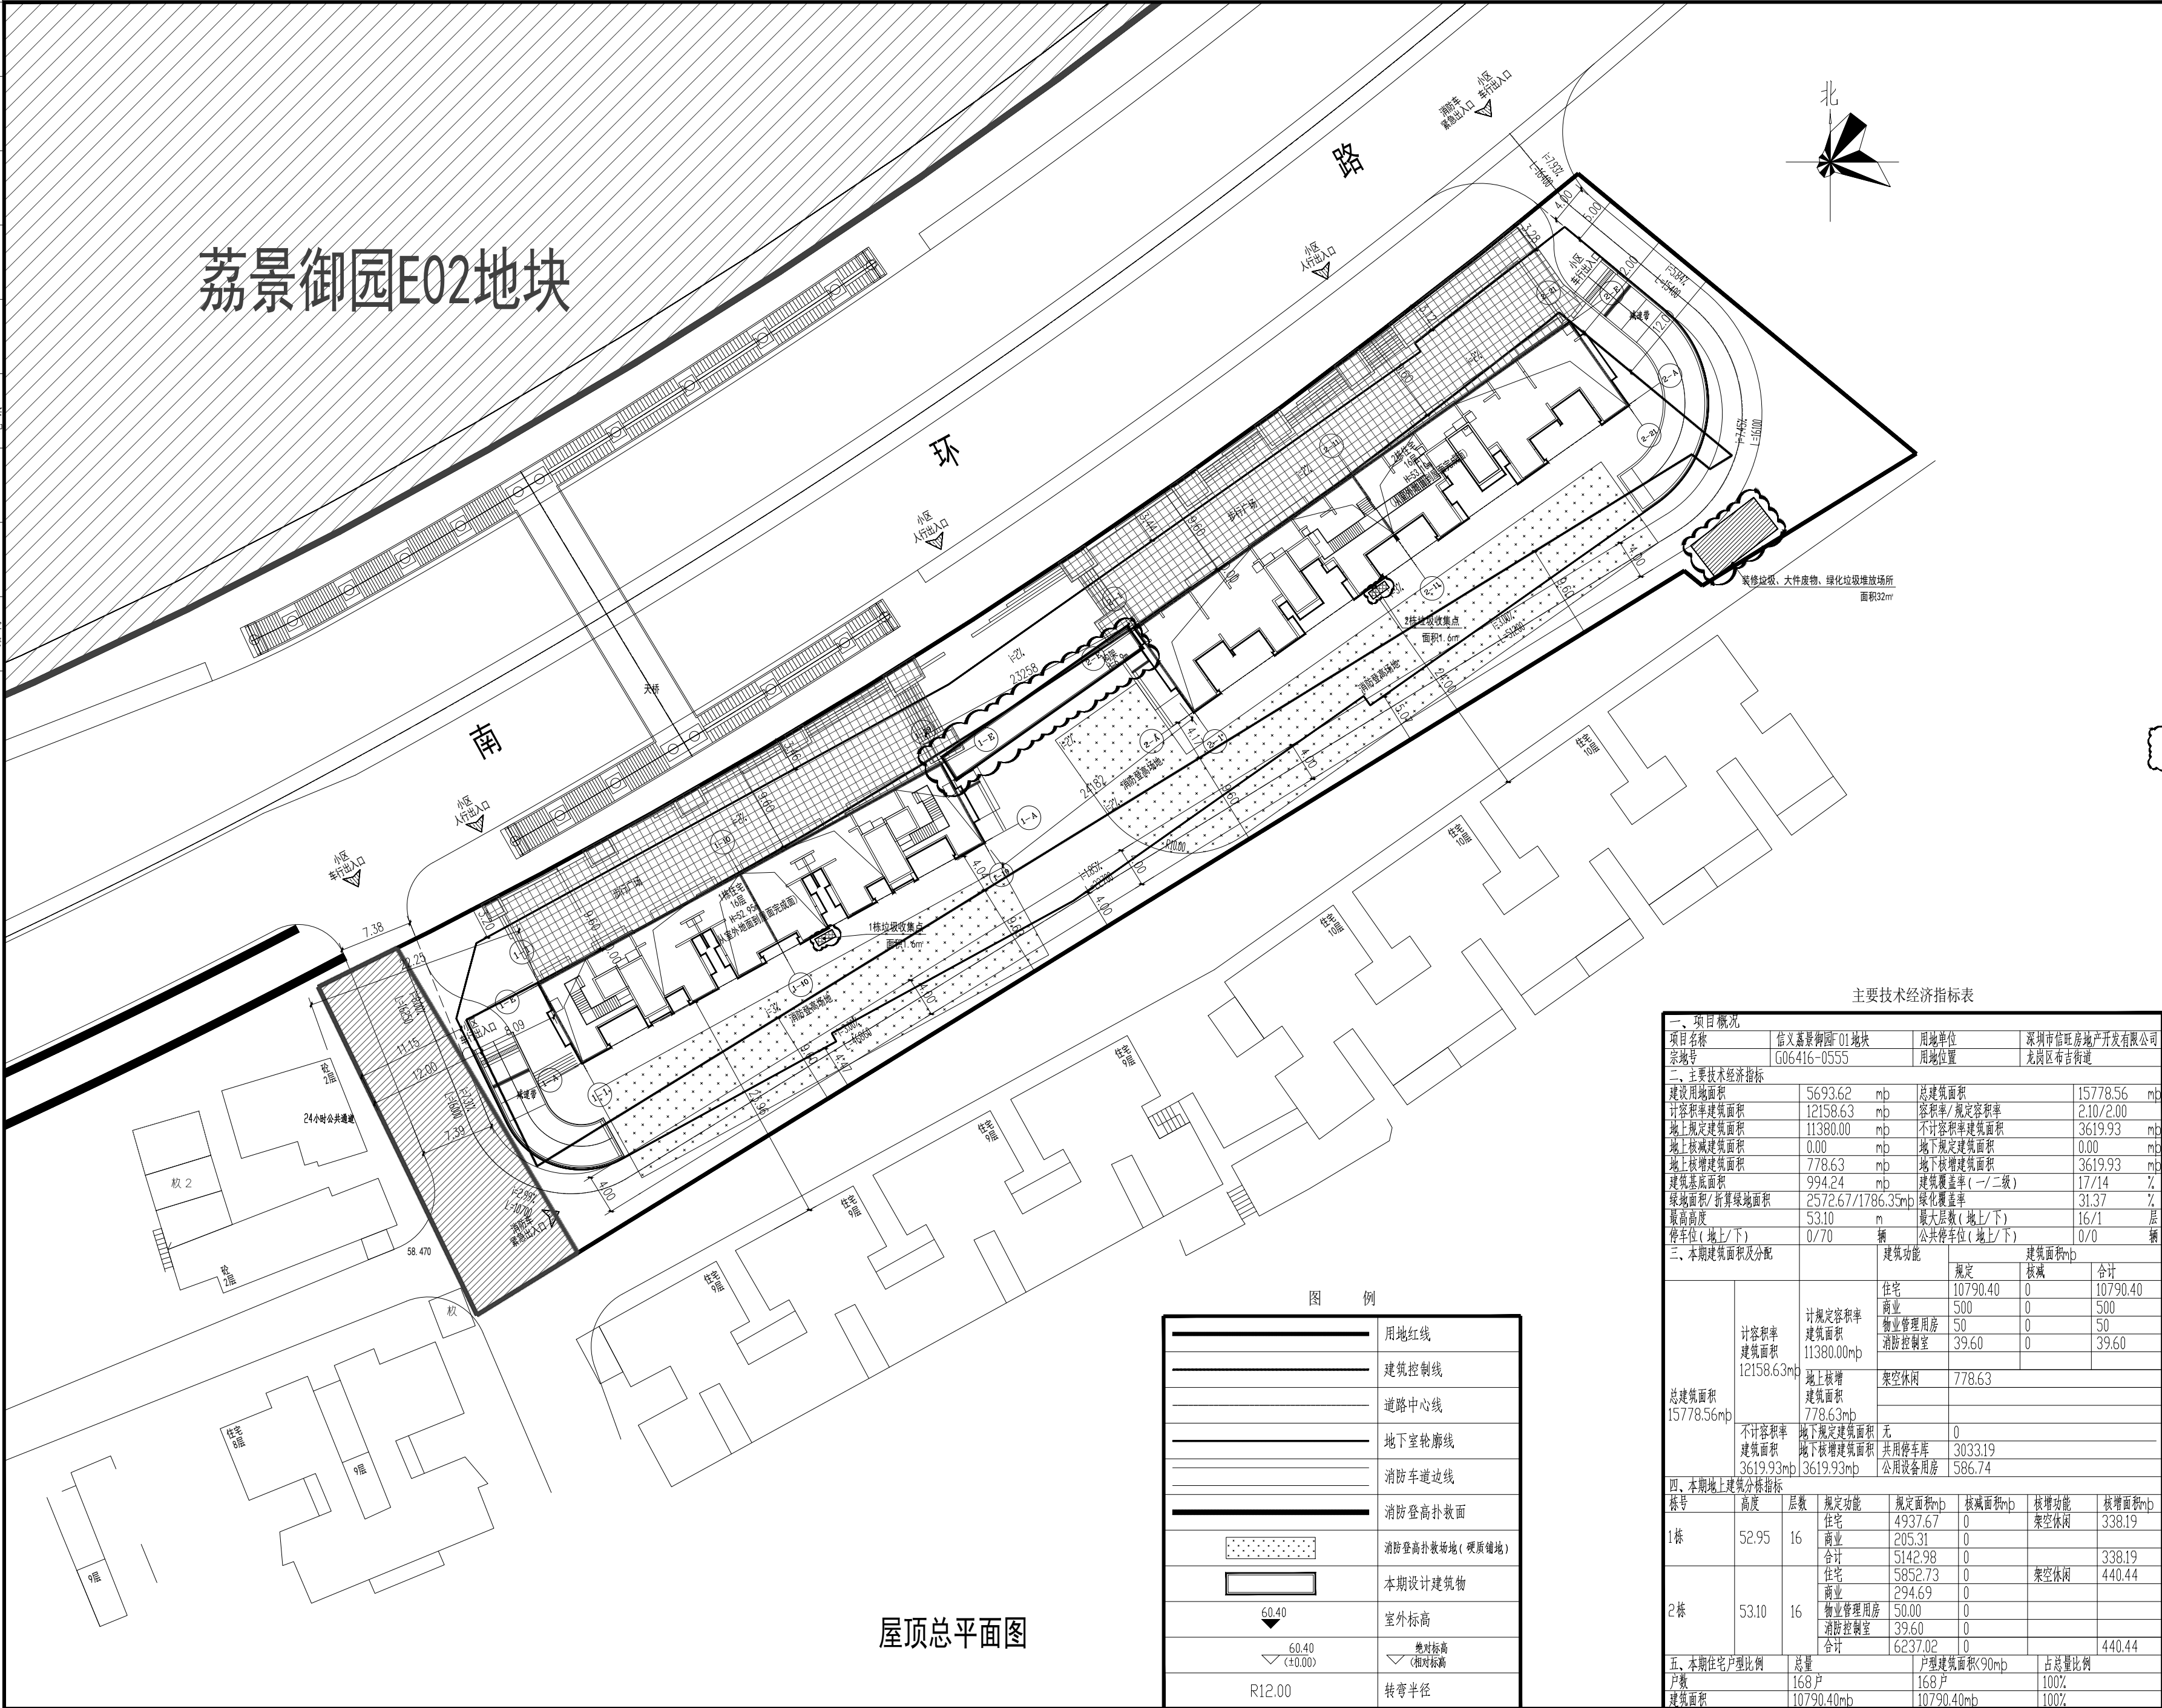

- 说明:
1. 本图地形系为建设单位提供的电子地形图复制而成。
 2. 图中坐标系及高程系均与地形图一致。
 3. 图中红线坐标以批准的用地文件为准。
 4. 图中所注尺寸及标高除特殊说明外均以米为单位。
 5. 图中所注尺寸以建、构筑物外墙轮廓线(不含干挂石材、铝板等)、道路中线或边线、挡土墙墙趾、边坡底线为准。
 6. 地上建筑定位点为建筑轴线交点,地下室定位点为地下1层外墙转折点。
 7. 图中设计之建、构筑物的高度尺寸以有关专业的单体图为准。
 8. 室内地坪标高指大堂入口处的绝对标高。
 9. 本图中环境景观均为示意,详见专业公司设计。

版次: 第2版	日期: 2022年08月05日
---------	-----------------

施工图设计文件审查专用章

人防工程设计自审小组专用章

防火设计自审小组专用章

工程设计出图专用章

注册章

注册章

项目

信义荔景御园 F01地块

屋顶总平面图

工程号: 20171903.4 图号: Z-02

阶段: 施工图 比例: 1:300

项目负责人: 李朝晖 陈世宁

审 定: 李朝晖

审 核: 李朝晖

专业负责人: 陈世宁

校 对: 王娟

设 计: 陈世宁

制 图: 陈世宁

深圳机械院建筑设计有限公司

Shenzhen Machinery Institute Architectural Design Co., Ltd.

地址: 广东省深圳市福田区同德路8号

电话: (86) 0755-82098800 传真: (86) 0755-82101272