






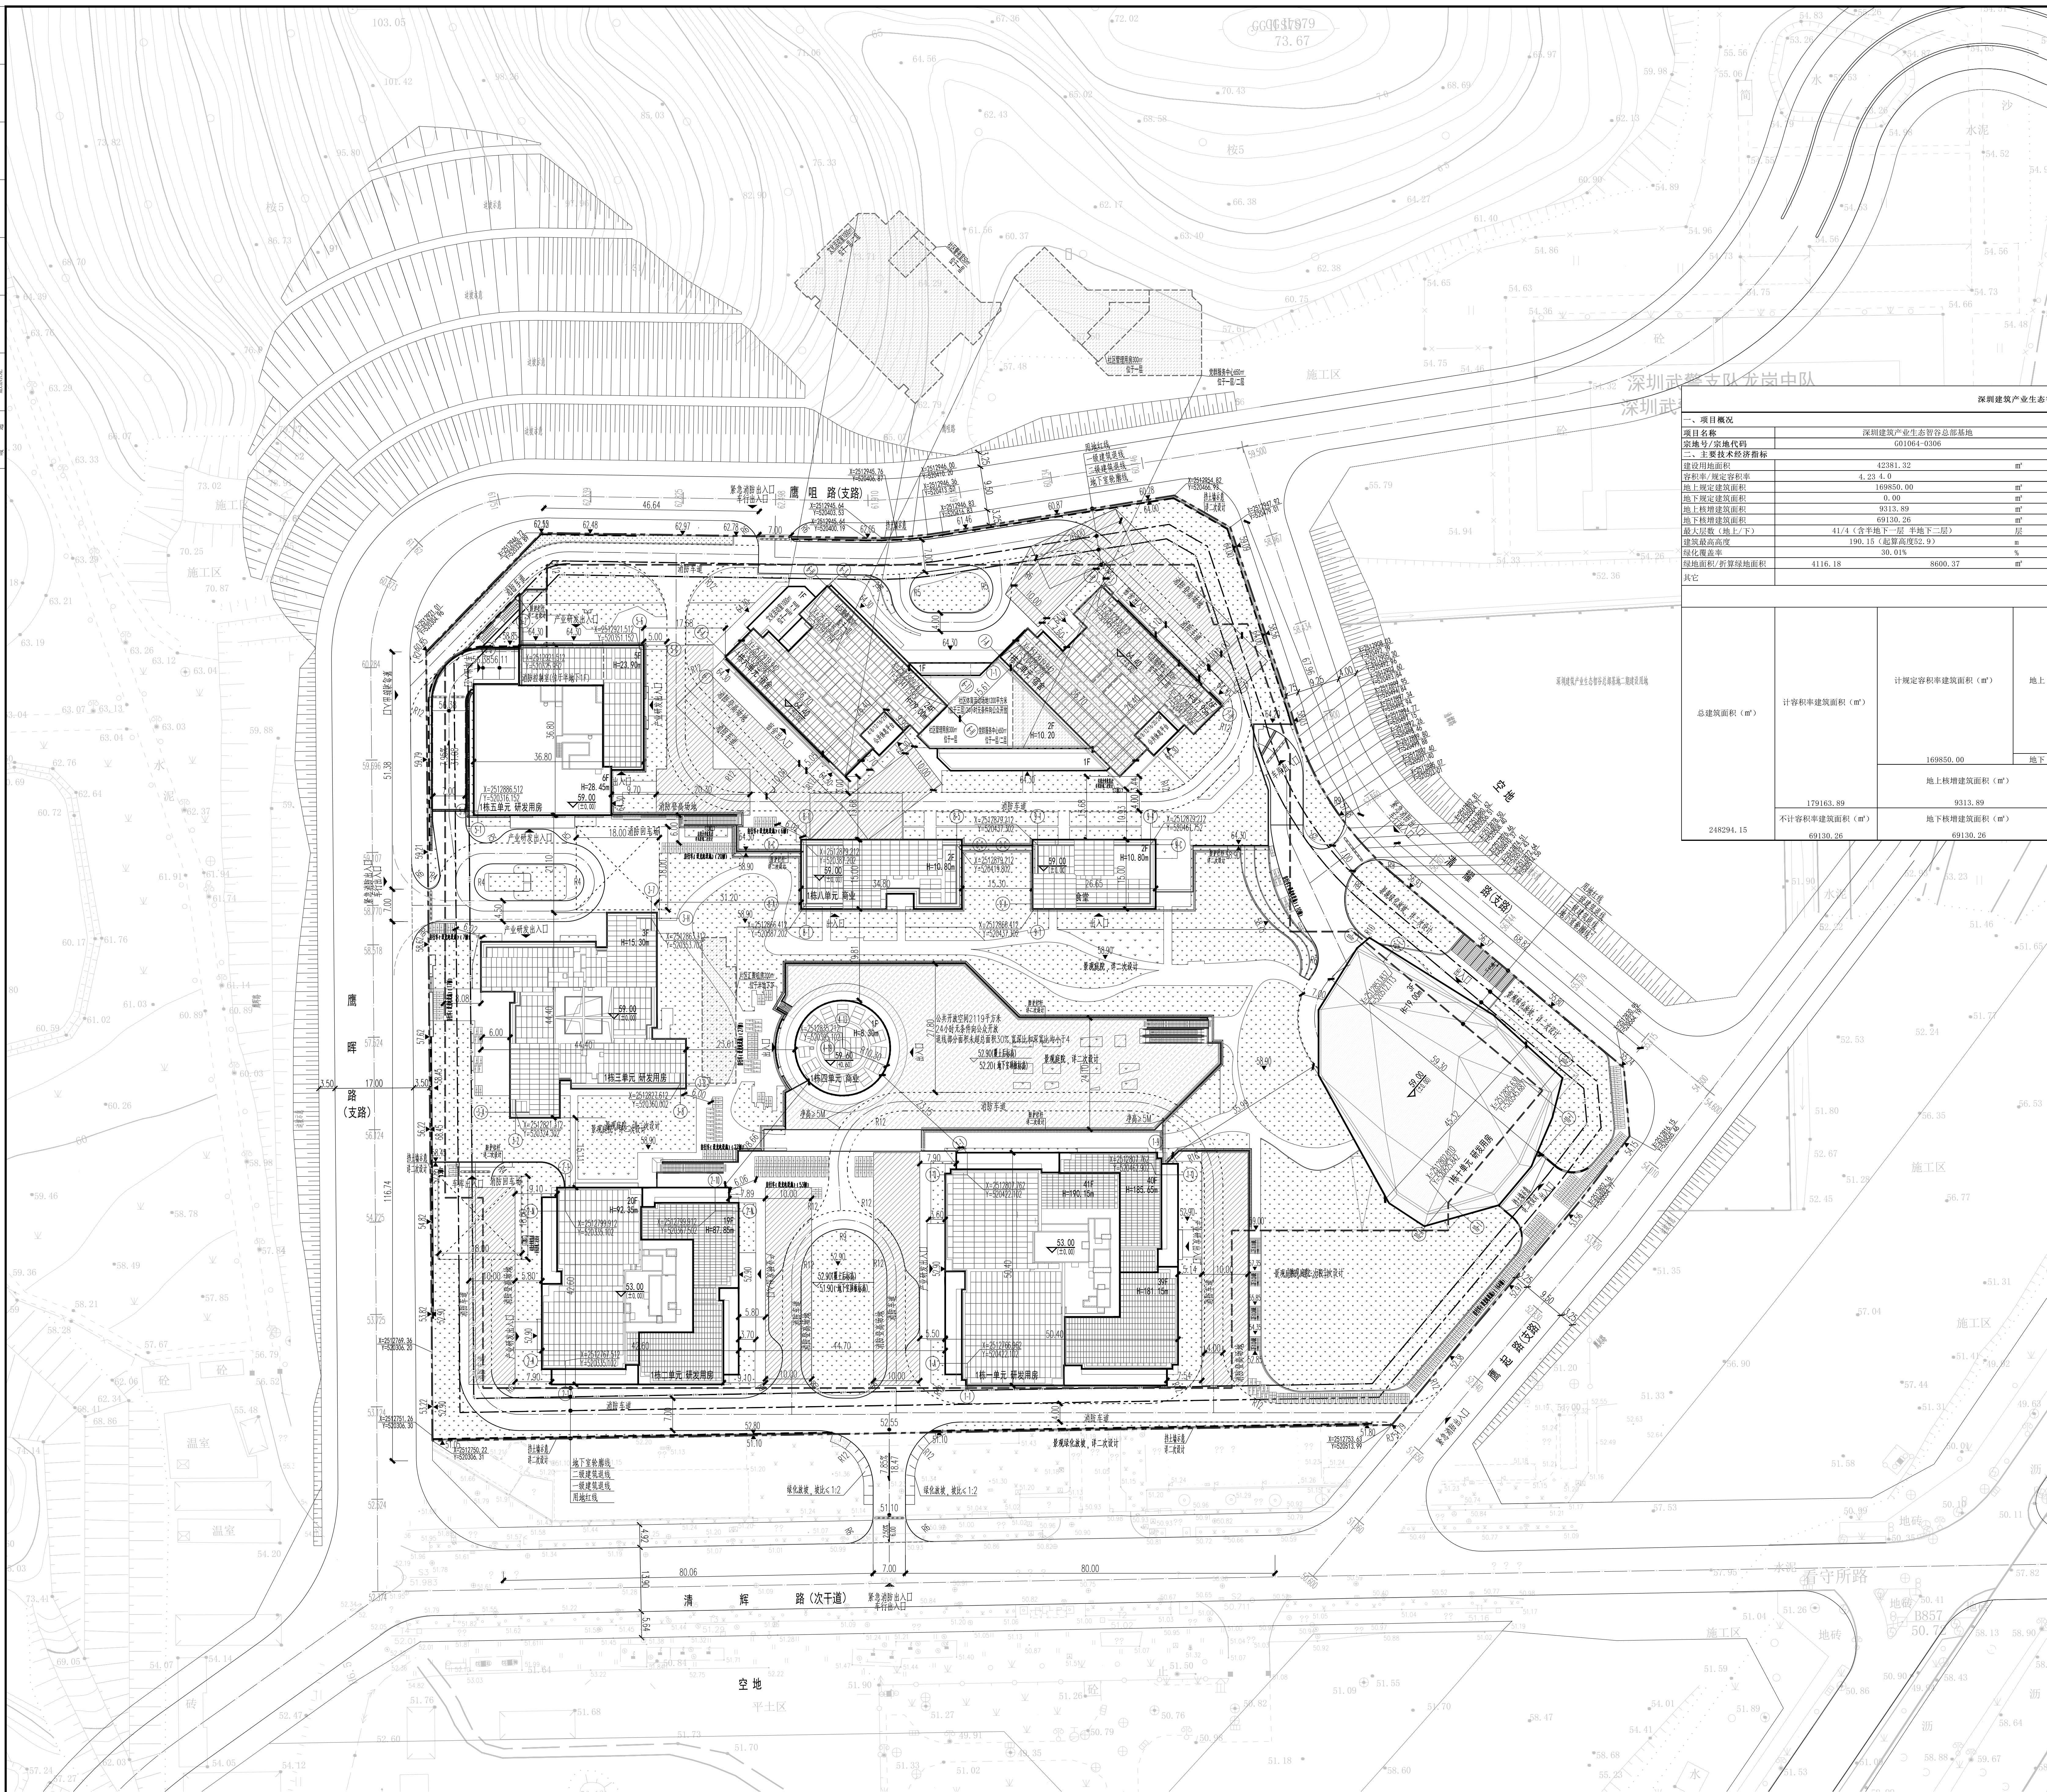


 

 


总 结	建 筑	CONCRETE			电 气	电 梯	MECHANICAL	
结构	结 构	STRUCTURE			给 水	给 水	HEATING	
给排水	给 水	WATER			卫 生	卫 生	PLUMBING	
暖通	暖 通	HEATING						



总平面图 1:500

深圳建筑产业生态智慧总部基地项目经济技术指标表									
一、项目概况				用地单位		深圳市龙岗区悦绿色低碳新能源产业发展有限公司			
项目名称				用地位置		龙城街道			
宗地号/宗地代码				宗地号/宗地代码		宗地号/宗地代码			
二、主要经济技术指标									
建设使用面积				总建筑面积		248294.15			
容积率/规定容积率				计容积率建筑面积		179163.89			
地上规定建筑面积				不计容积率建筑面积		69130.26			
地下规定建筑面积				地上减半建筑面积		2272.99			
地上种植建筑面积				地下室减建筑面积		0.00			
地下种植建筑面积				建筑覆土率（一/二级）		50.0%		20.0%	
最大层数（地+下/下）				建筑基底面积		21190.6			
建筑最高高度				机动车停车位（地+下）		1405		0/1405	
绿化覆盖率				自行车停车位（地+下）		1666		334/1332	
绿地面积/折算绿地面积									
其它									
				建筑功能		建筑面积m²			
						规定		机械	
						116666.81		2228.19	
						38355		0.00	
						商业		3155.20	
						食堂		6000	
						社区警务室		50	
						文化活动室		1800	
						社区管理用房		300	
						党群服务中心		600	
						社区服务中心		1200	
						片区汇聚机房		200	

[illegible]

图 例			
	用地红线		现状建筑
	一级建筑退线		新建建筑
	二级建筑退线		绿化
	地下室轮廓线		公共开放空间
	机动车道		体育活动场地
	挡土墙		公共配套
H=15.00m	建筑高度	53.00 (±0.00)	相对标高 绝对标高

人防工程设计自审小组专用章

防火设计自审小组专用章

冷明華

1000

1000

[illegible]

深圳市龙岗区投绿色低碳新能源产业发展有限公司

工程名称 Project Title
深圳建信立鼎牛太知公的部其品

子项名称	Sub-Title
------	-----------

图名	图例
图例名称 Drawing title	

子项号 Sub-title NO.	图号 DWG. NO.	人防图号 Air DEF. DWG. NO.
2	2S-001	

图例 DWL Style	版号 Rev.	日期 Date
总施	A	2023.12

1.500	918% 167%	00221159	00101104 2 882211
-------	-----------	----------	-------------------

CAPOL 華風國際

SHENZHEN CAPOI INTERNATIONAL & ASSOCIATES CO., LTD.