



中建不二幕墙装饰有限公司  
CHINA CONSTRUCTION BUER CURTAIN WALL & DECORATION CO. LTD

Fax: 0731-85699760 Tel: 0731-85699786  
设计甲级资质 证书编号: A143003360  
建筑幕墙工程 施工一级资质 证书编号: D243015987

备注 Note

B	-	2024.12.02
A	-	2024.11.13
版号 Rev.	变更单号 Modification No.	日期 Date

工程编号  
Proj. No. 2024-B(GD)-037

建设单位 Client  
深圳市龙岗区城投绿色低碳新能源产业  
发展有限公司

建筑设计 Architect  
深圳市华阳国际工程设计股份有限公司

幕墙设计 Facade Designer  
深圳市博大建设集团有限公司

工程名称 Project  
深圳建筑产业生态智谷总部基地  
外幕墙门窗工程

图纸名称 Drawing Title  
框架幕墙四性试验大样图

设计 Designed	杜刚	杜刚
结构 Structure	李广龙	李广龙
审核 Examine	陈杰	陈杰
批准 Approved	李海龙	李海龙

索引 Ref. -


比例 1:70 日期 2024.12

设计阶段 深化施工图 版号 B


图号 TPE-PMU-02a

页码 第一页


版权所有, 未经同意不得复制、套用或公开

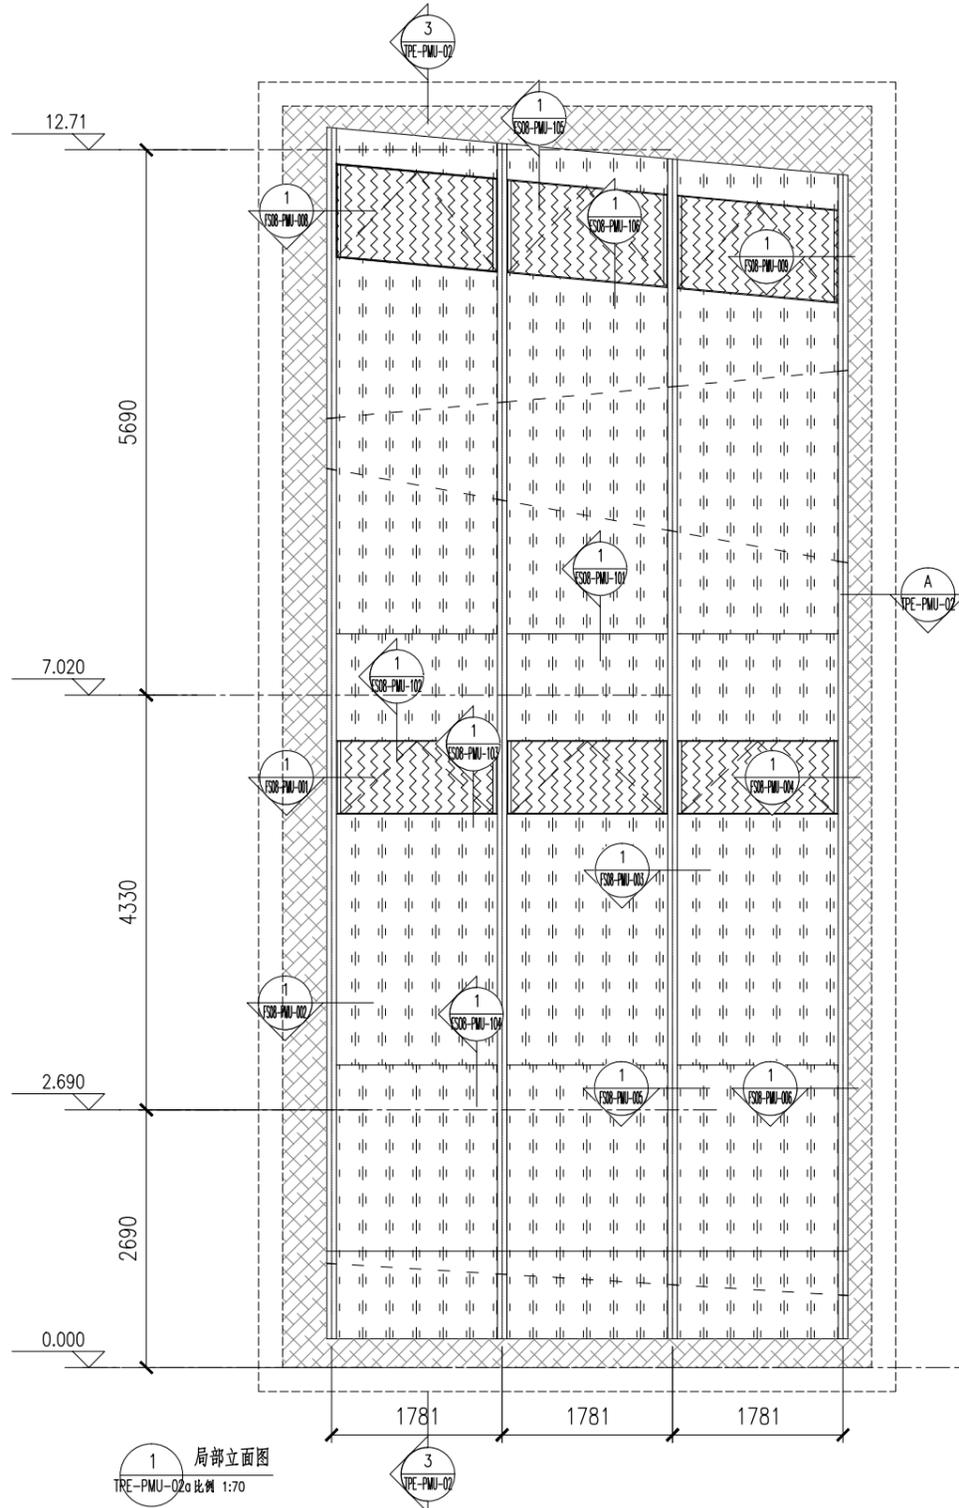

1 局部立面图  
TPE-PMU-02a 比例 1:70

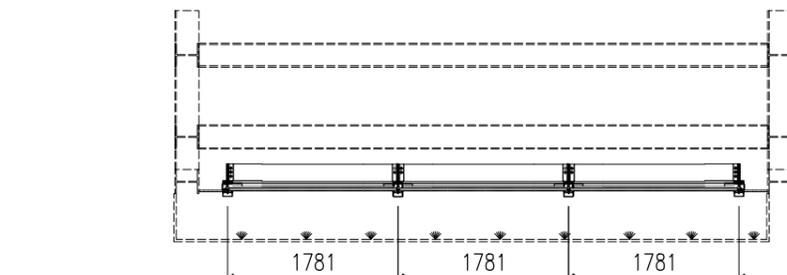

A-A 局部平面图  
TPE-PMU-02a 比例 1:70

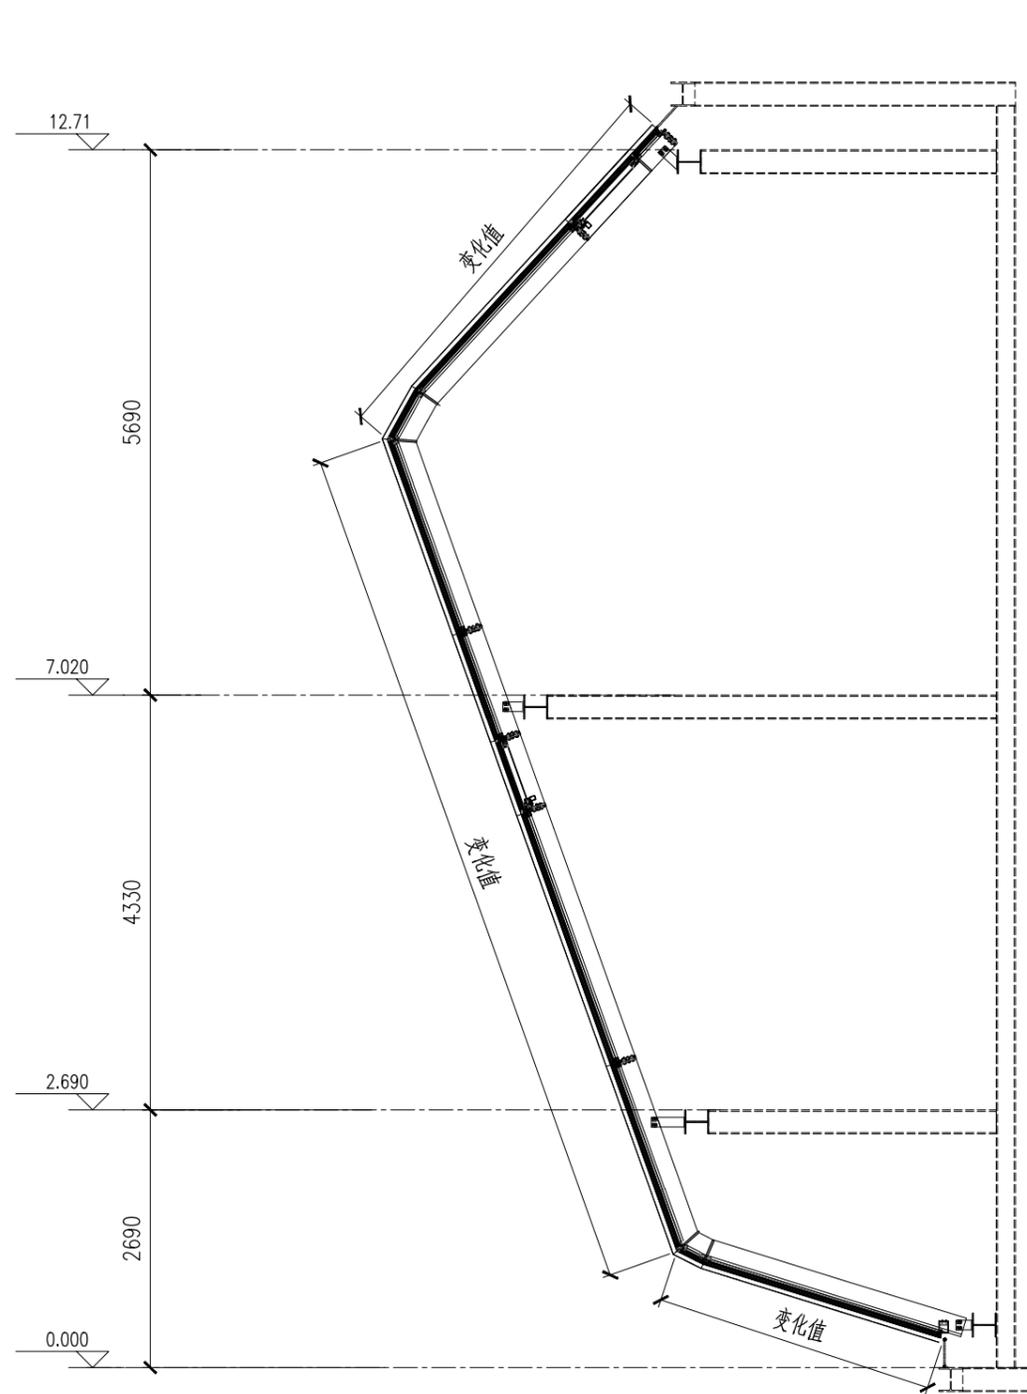

1-1 局部剖面图  
TPE-PMU-02a 比例 1:70

图例:

- HS10+1.52PVB+HS10三银Low-E+12A+TP15mm厚夹胶中空玻璃
- HS6+1.14PVB+HS6三银Low-E+12A+TP8mm厚夹胶中空玻璃
- HS6+1.14PVB+HS6三银Low-E+12A+TP6mm厚夹胶中空玻璃
- TP8+1.52PVB+TP8+12A+TP8+1.52PVB+TP8mm厚中空夹胶钢化Low-e磨砂玻璃
- TP8+1.52PVB+TP8+12A+TP8+1.52PVB+TP8mm厚中空夹胶钢化Low-e磨砂玻璃+背衬纤维板
- TP6+1.52PVB+TP6+12A+TP6+1.52PVB+TP6mm厚中空夹胶钢化Low-e磨砂玻璃
- 3mm厚转印仿木色铝单板
- 2mm厚灰色铝单板(背衬板)