


办公室现状平面图 1:50

注：档案室、办公室墙面油漆层铲除（3m高）及天棚油漆铲除。

图纸名称
现状平面图
比例:

设计号	方案	图号	JS-01
图别			

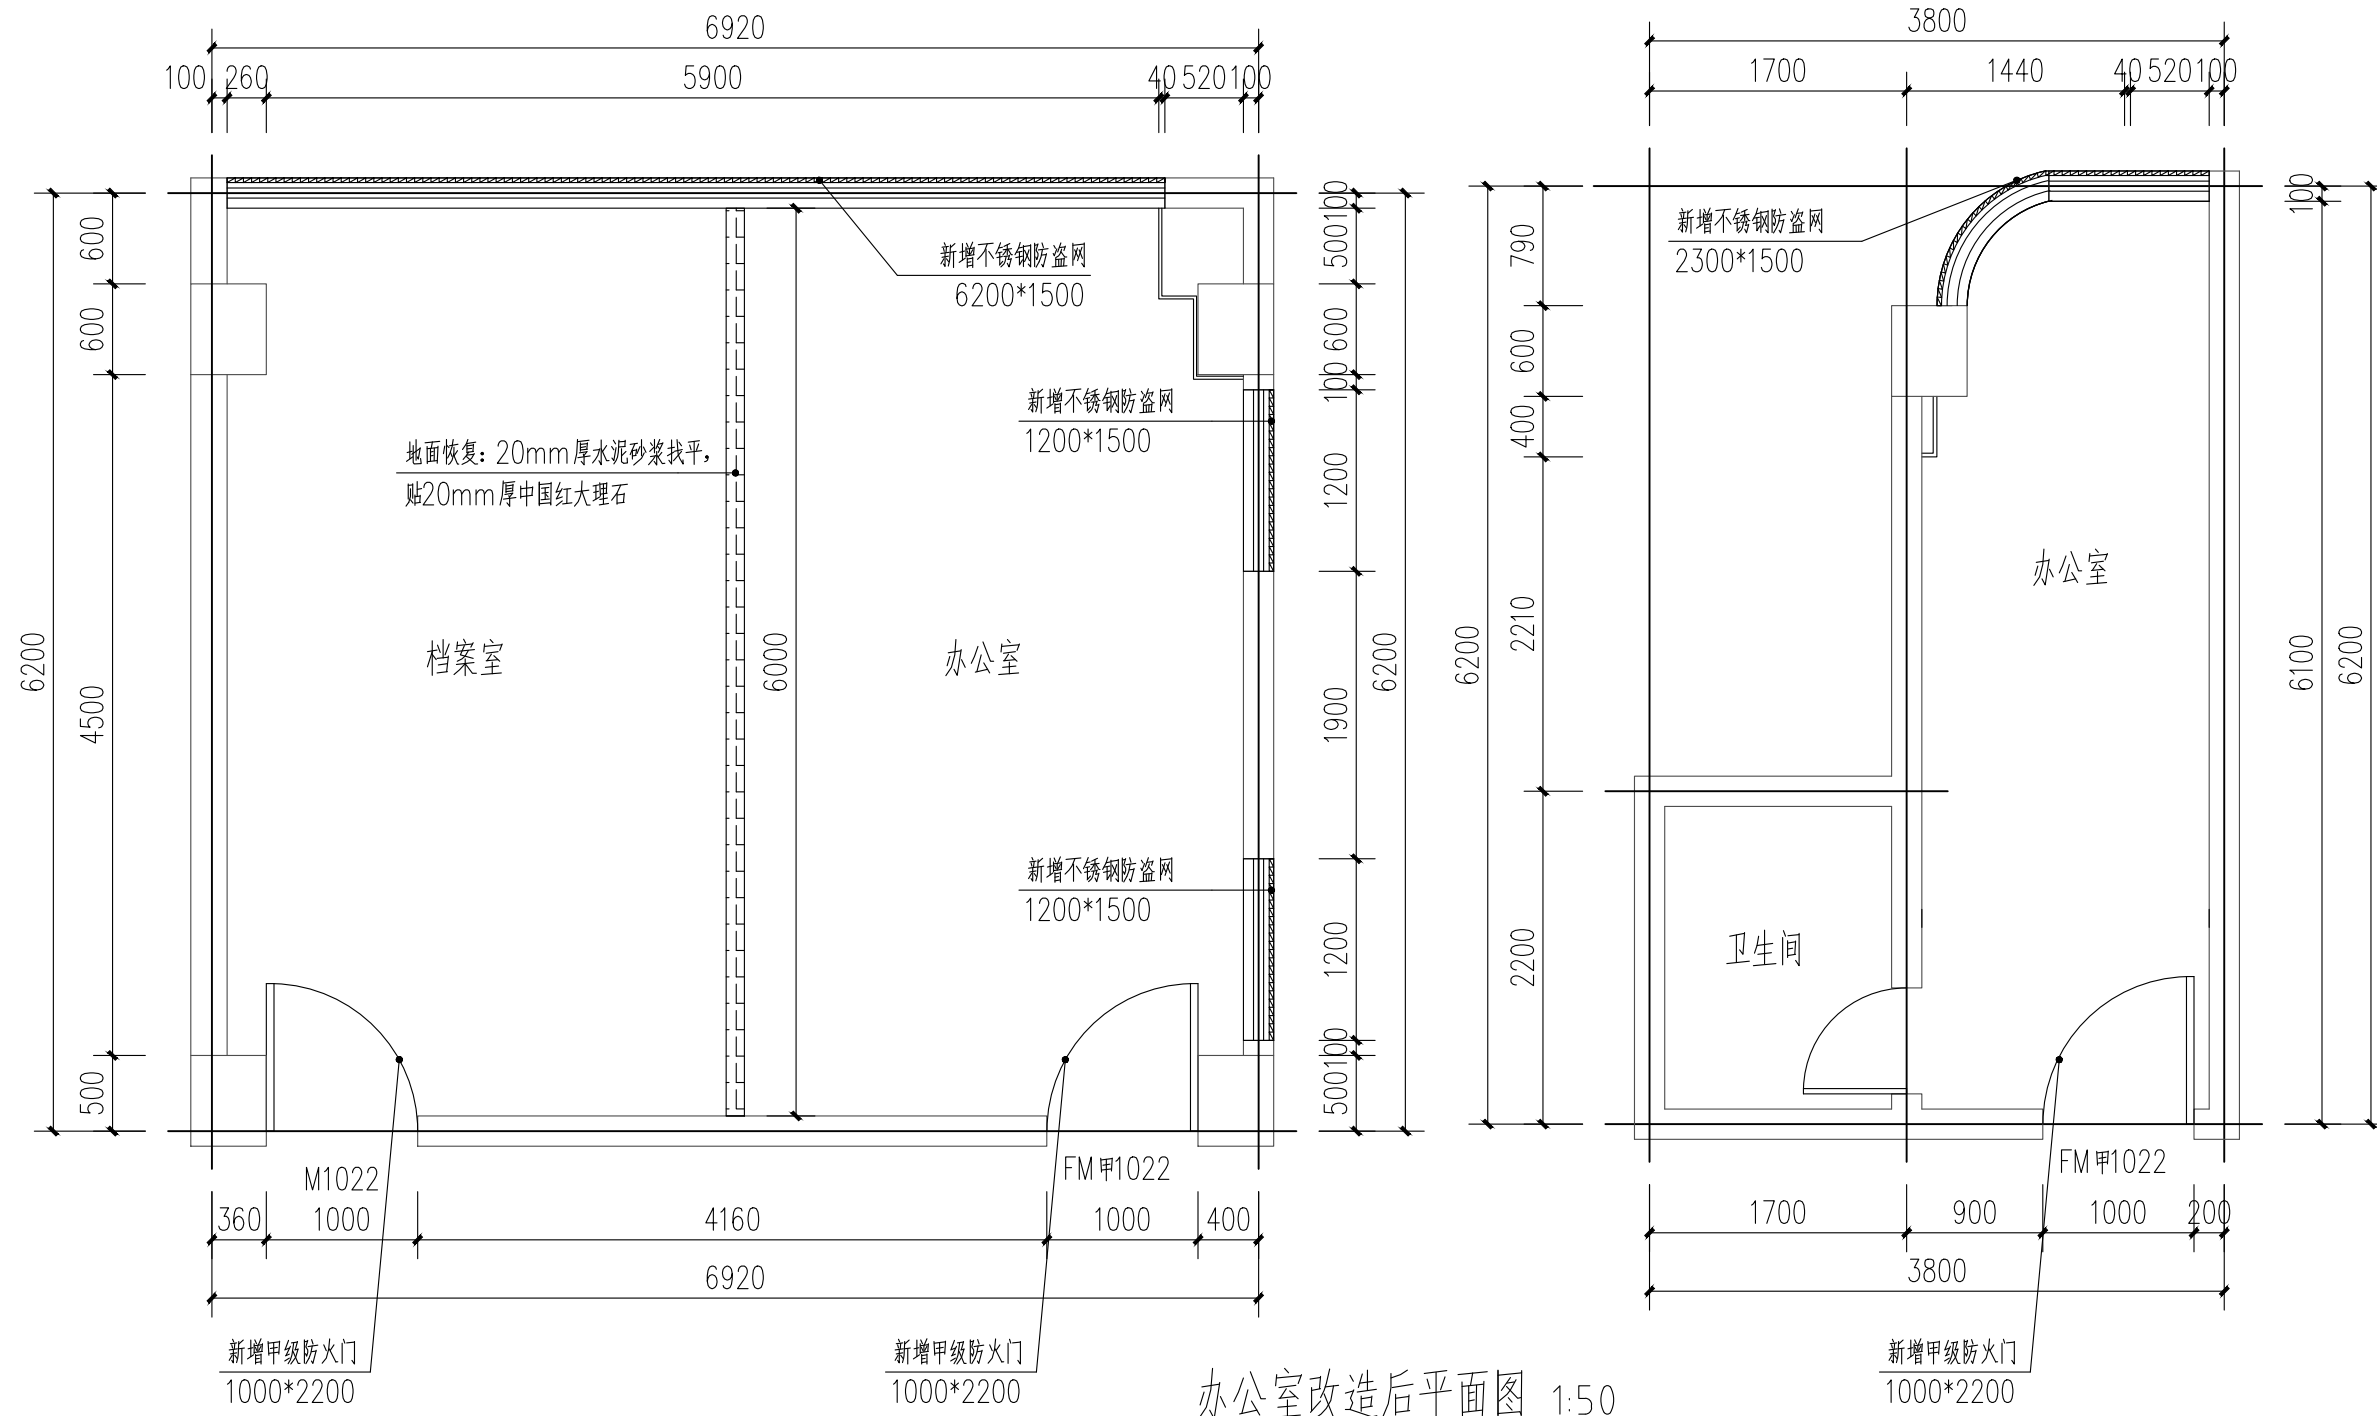

办公室改造后平面图 1:50

注: 墙面及天棚满刮腻子两遍 (挂玻璃纤维网), 刷乳胶漆三遍 (墙面刷白色, 天棚刷黑色)

图纸名称
办公室改造后平面图
比例:

设计号	方案	图号	JS-02
图别			

