


龙岗区坂田街道中浩工业城C厂区城市更新单元拟拆除重建范围示意图

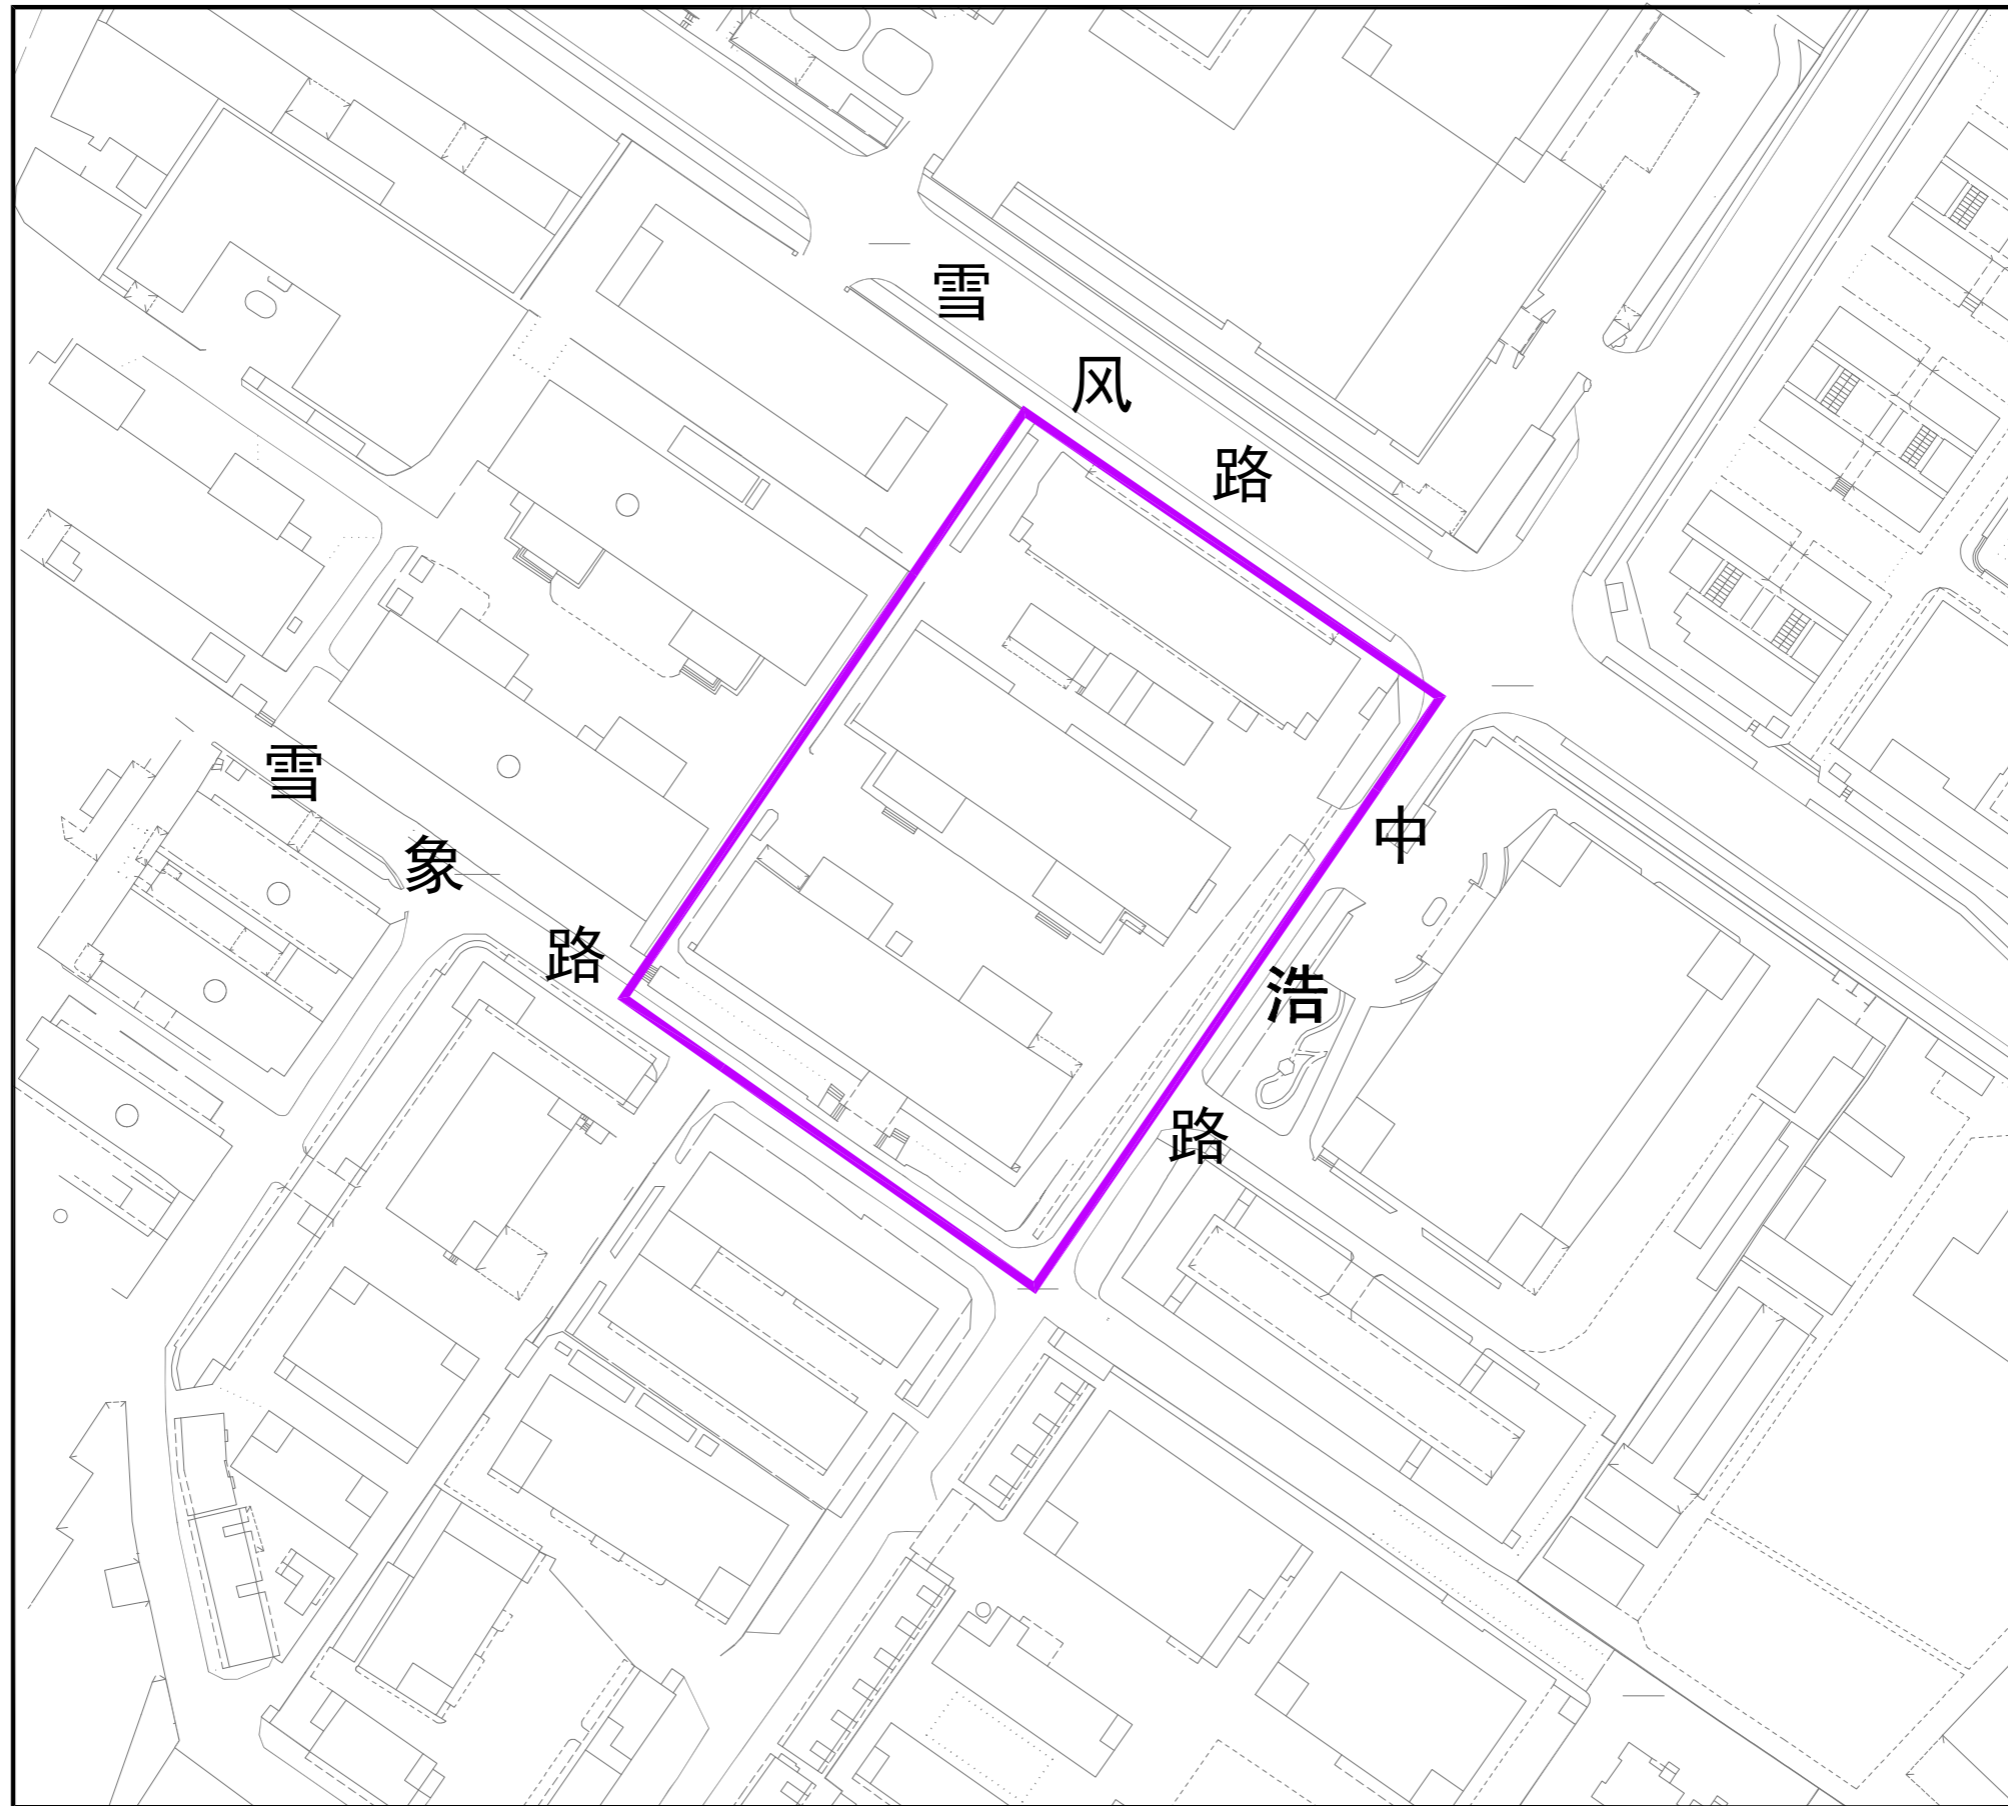

拟拆除重建范围面积：17815平方米