


龙岗区园山街道保安社区坳一片区城市更新单元拟拆除重建范围示意图

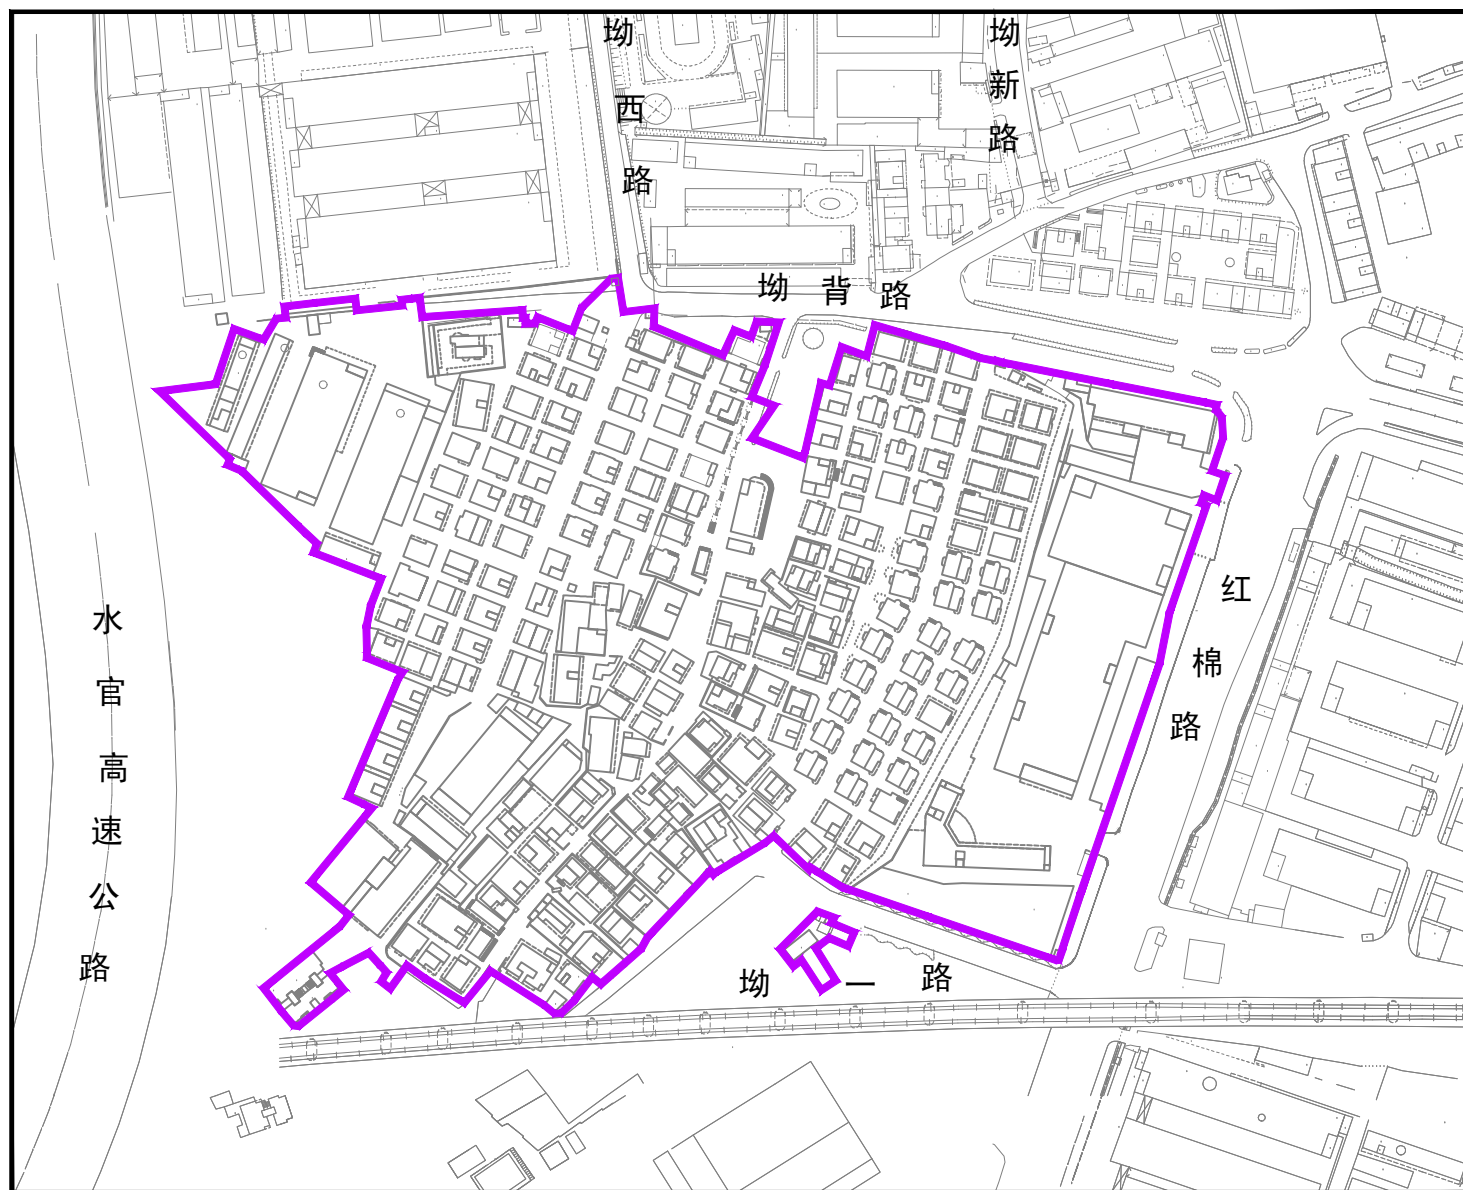

拟拆除重建范围面积：96656平方米