


# 龙岗区平湖街道新木社区新木路片区城市更新单元拟拆除范围示意图

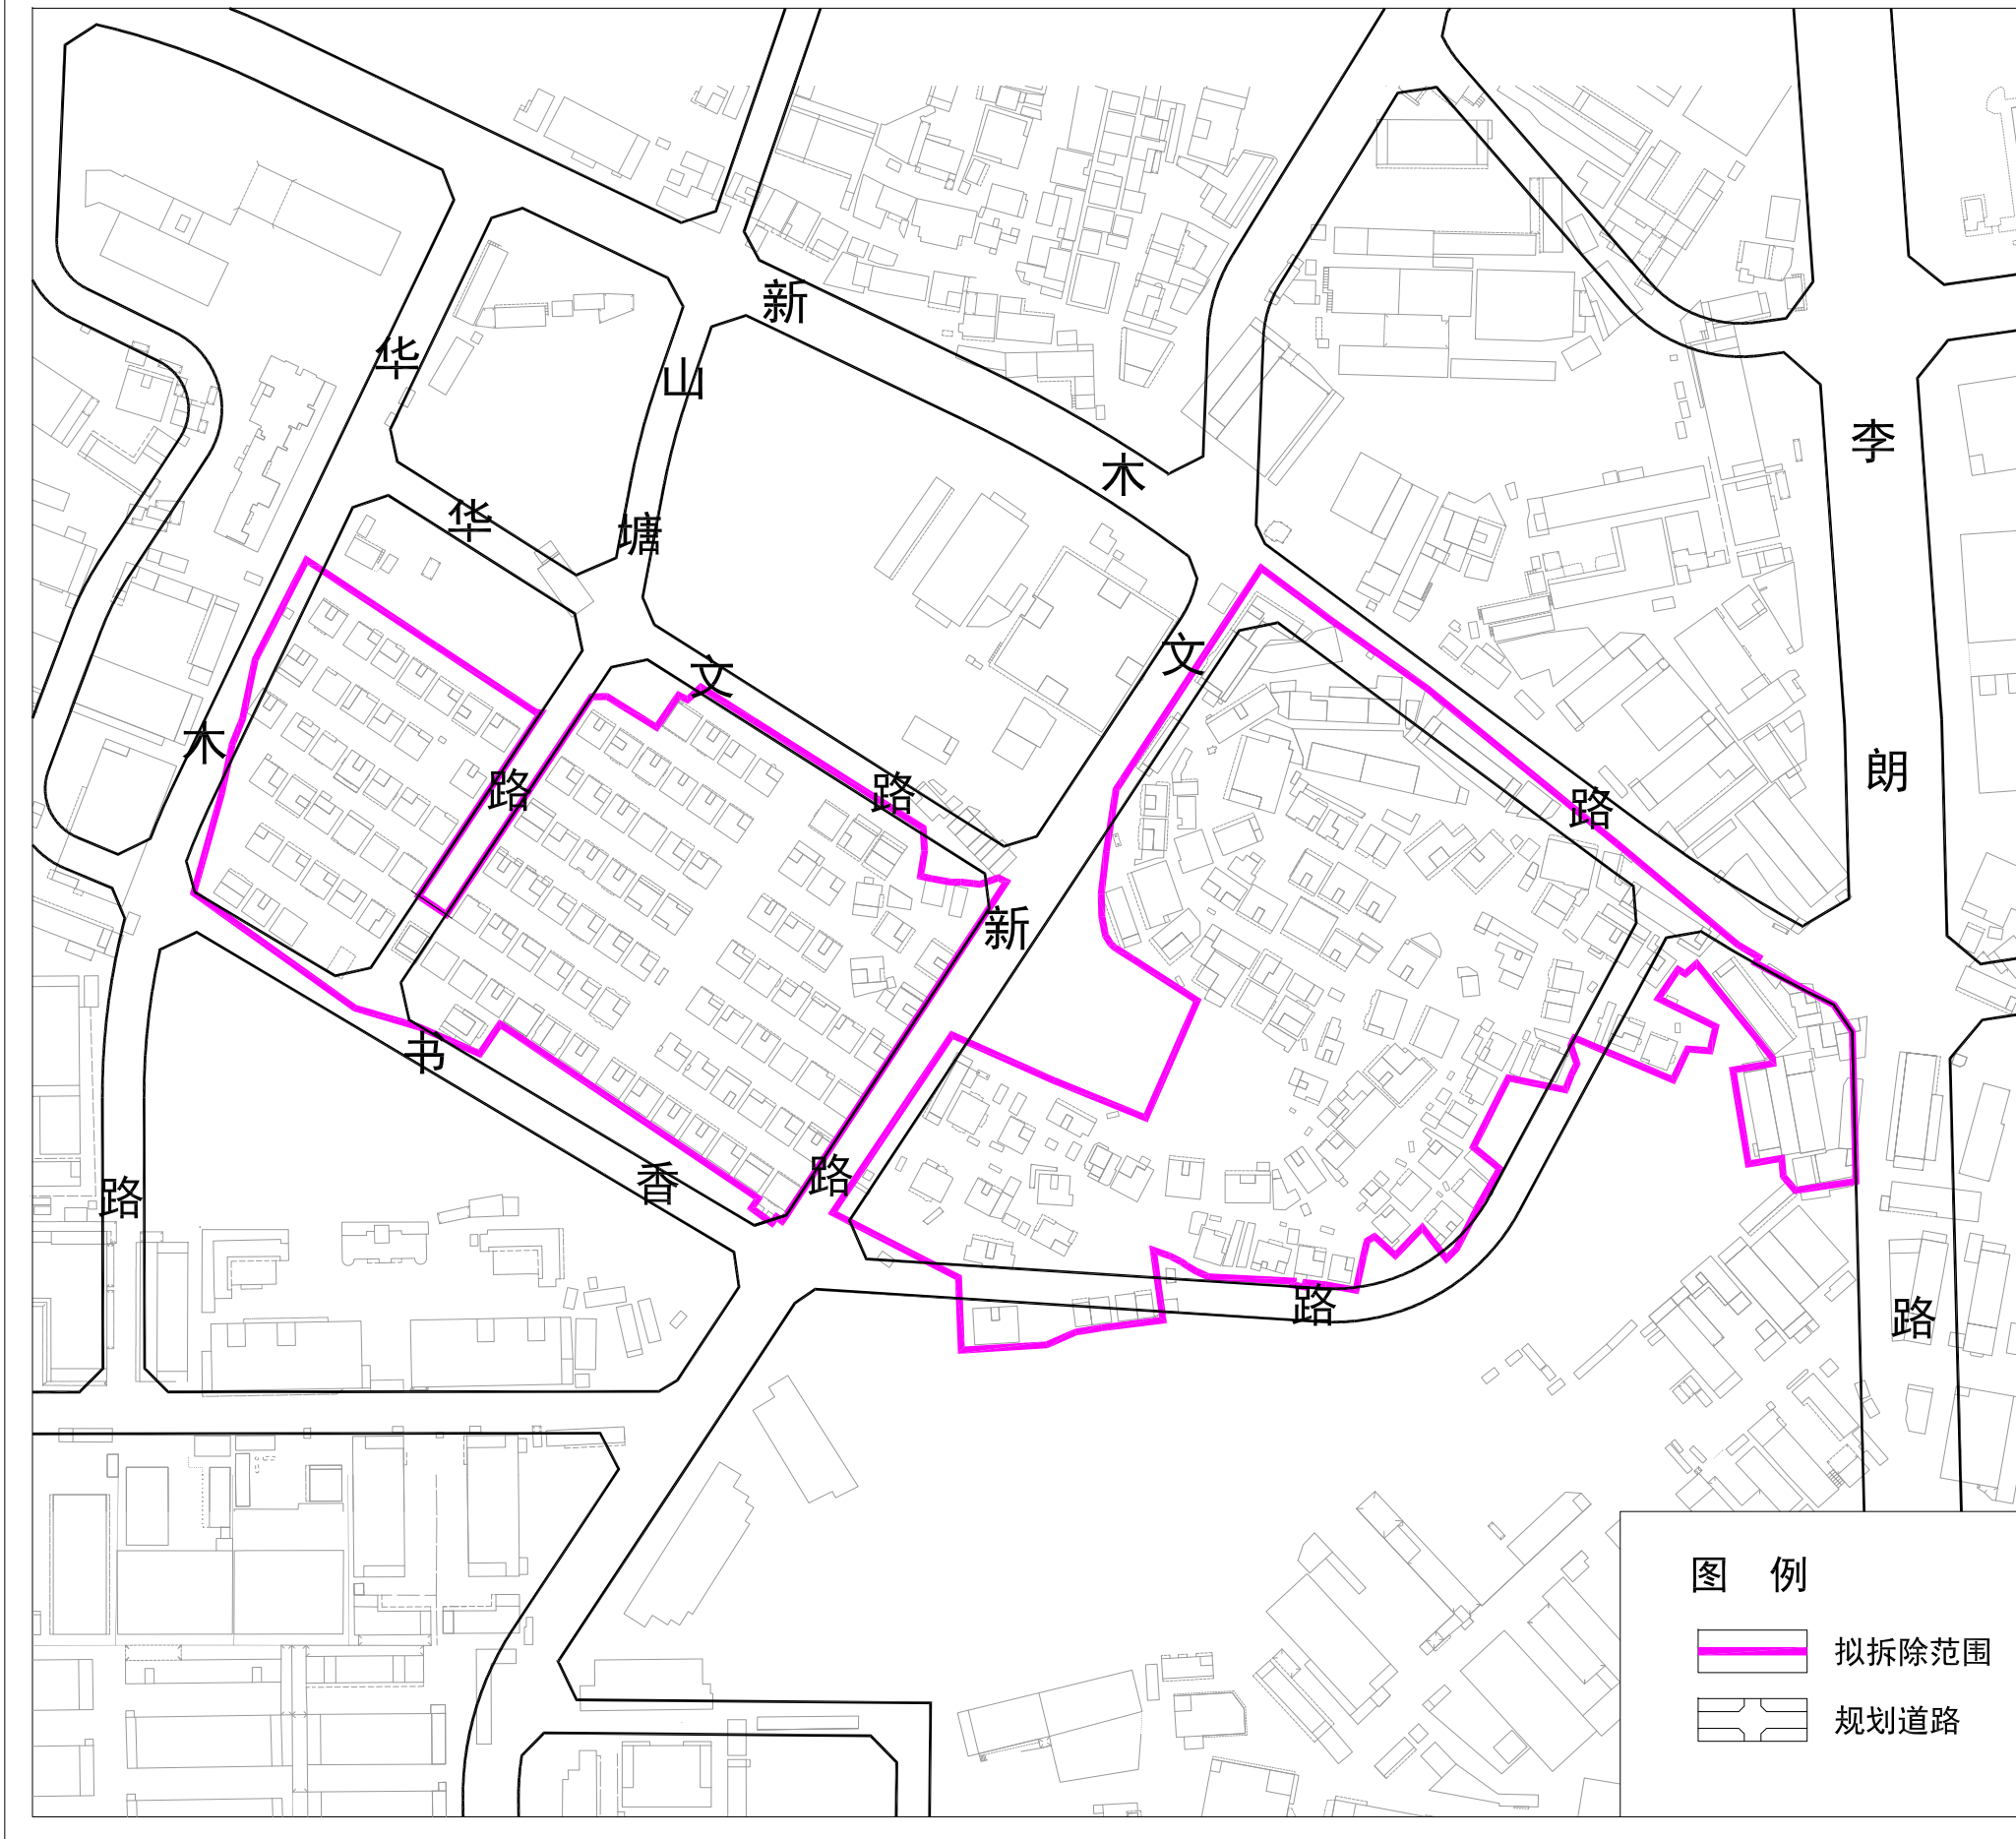

拟拆除范围用地面积：79650平方米