
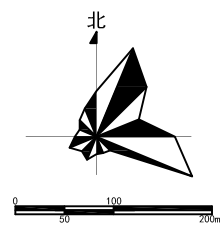


# 坪西社区坪西南路55号土地整备利益统筹项目范围与建筑物信息图

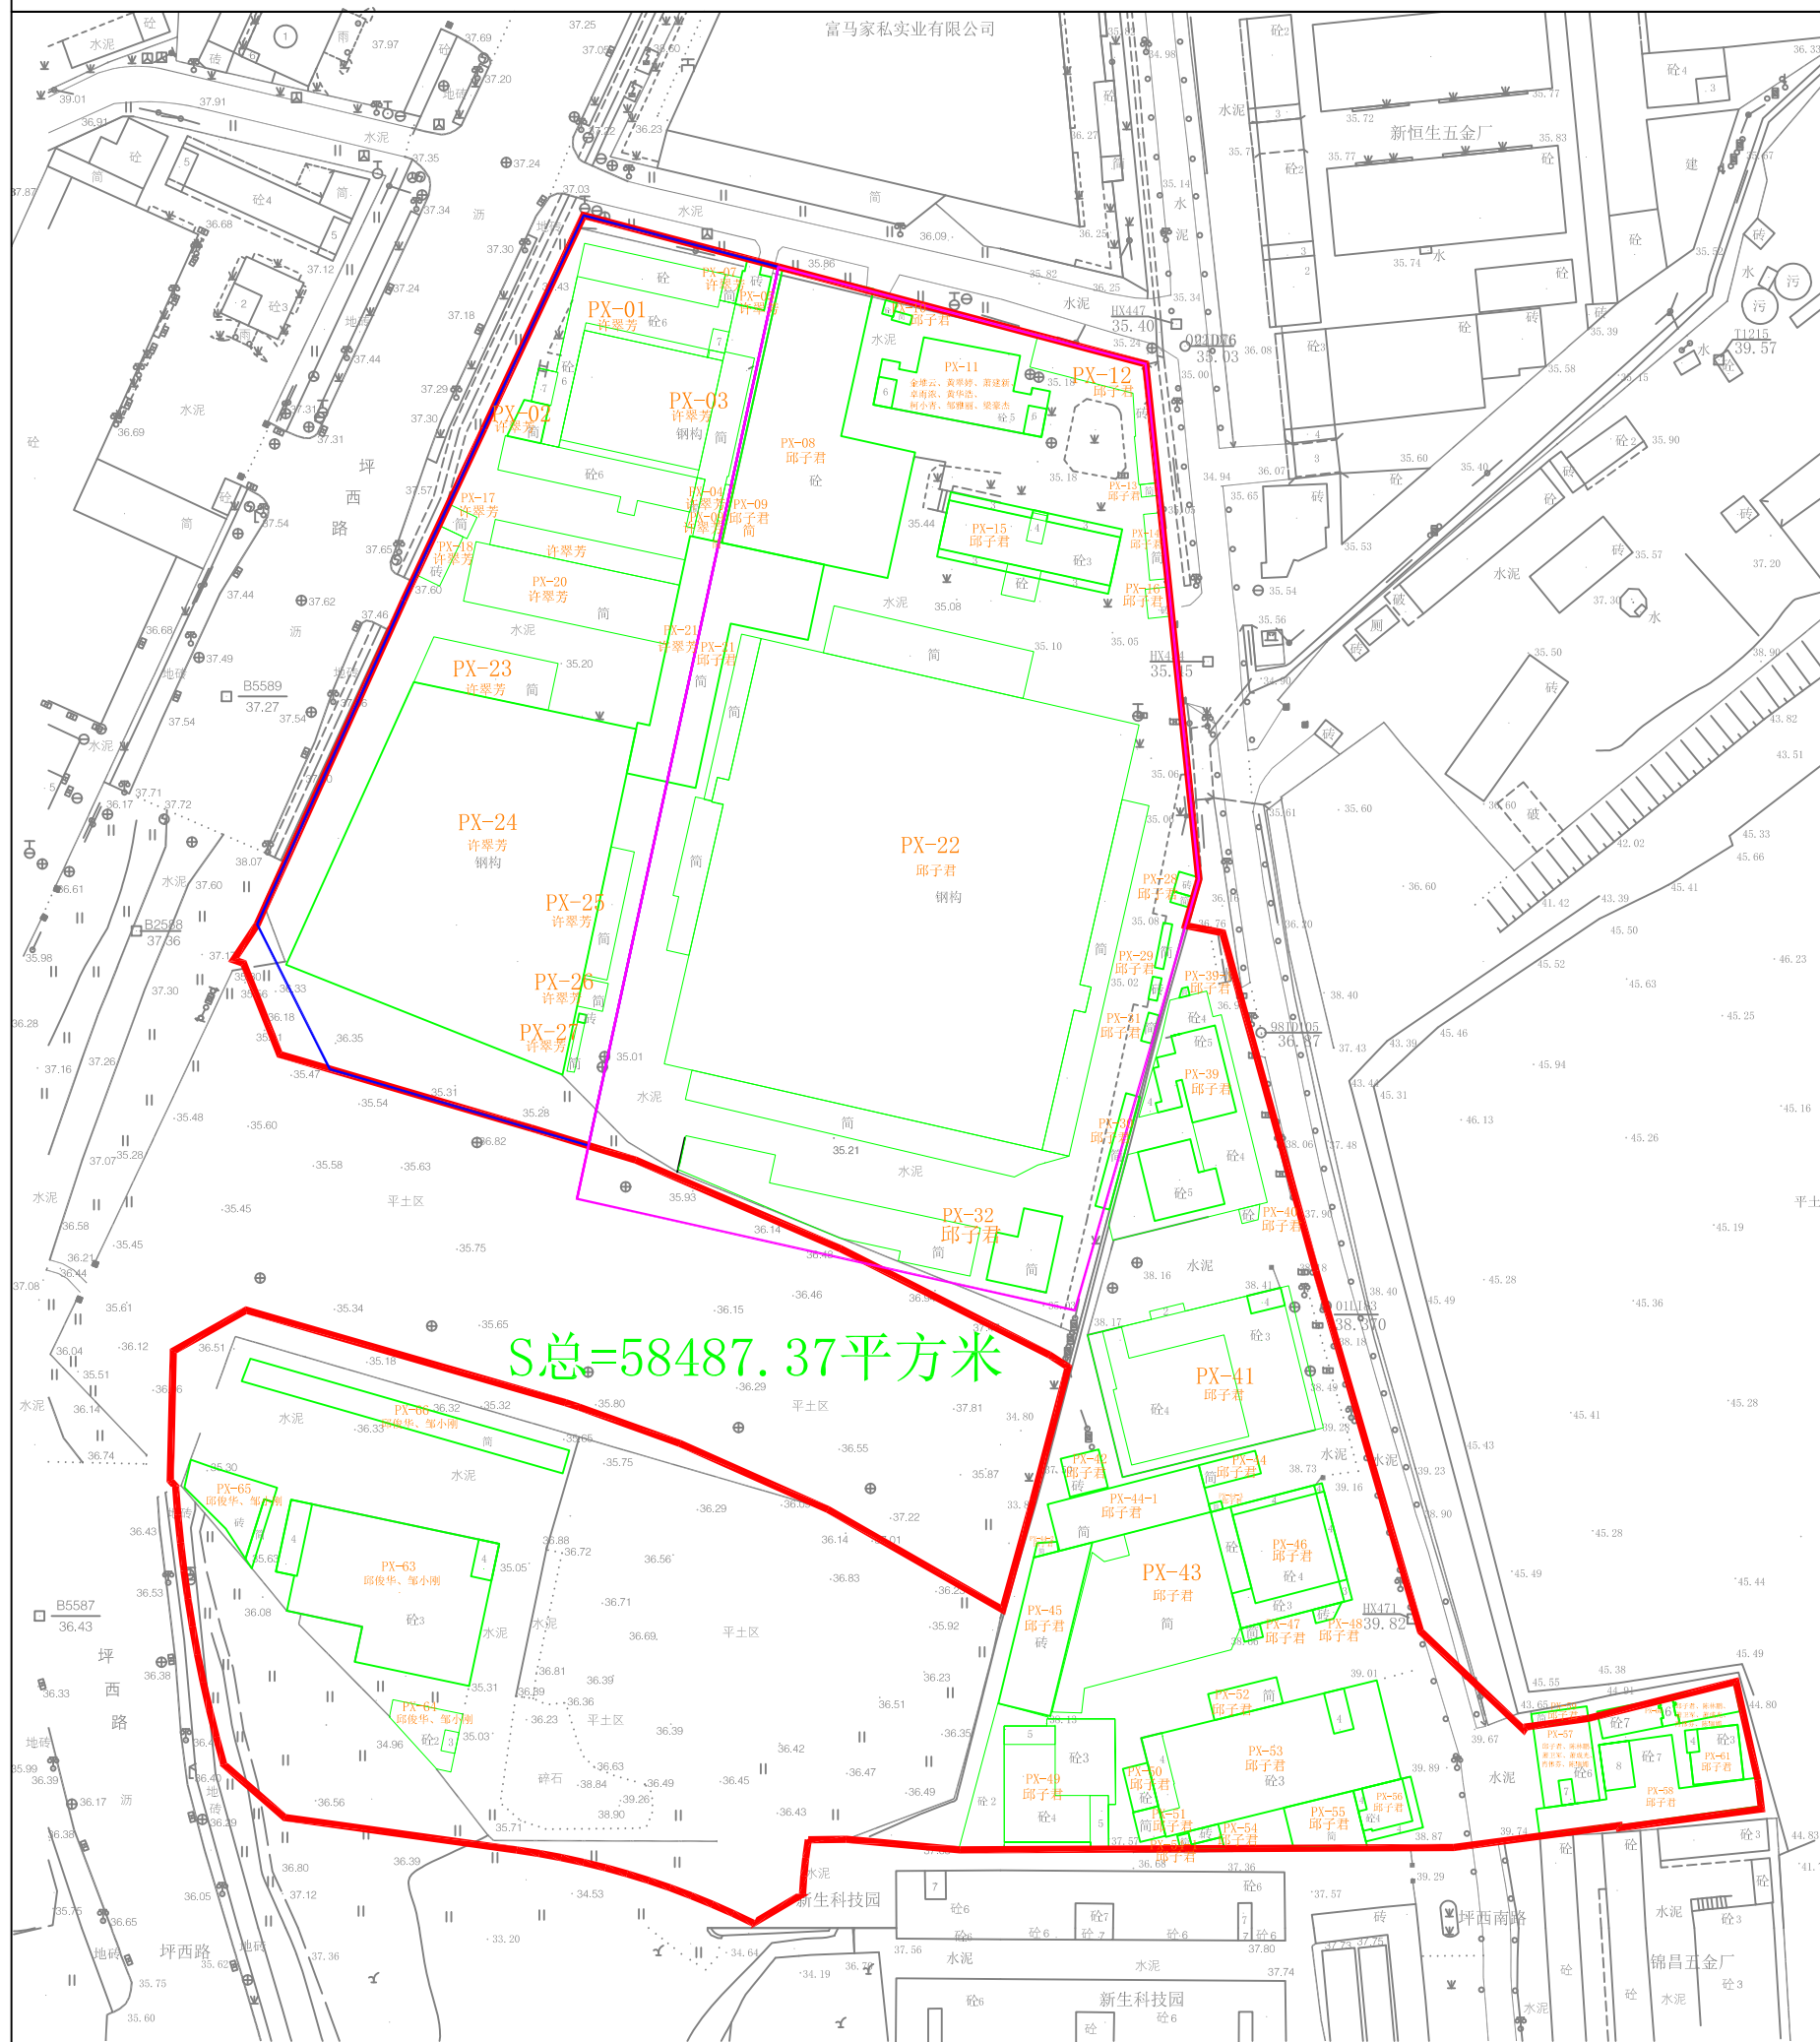

备注:

- 图例:
- 项目红线
  - 企业代征转地块
  - 坪西未征转地块
  - 建筑物
  - PX-01 建筑物编号