


龙城街道回龙埔社区长江电缆厂城市更新单元规划拟拆除重建范围示意图

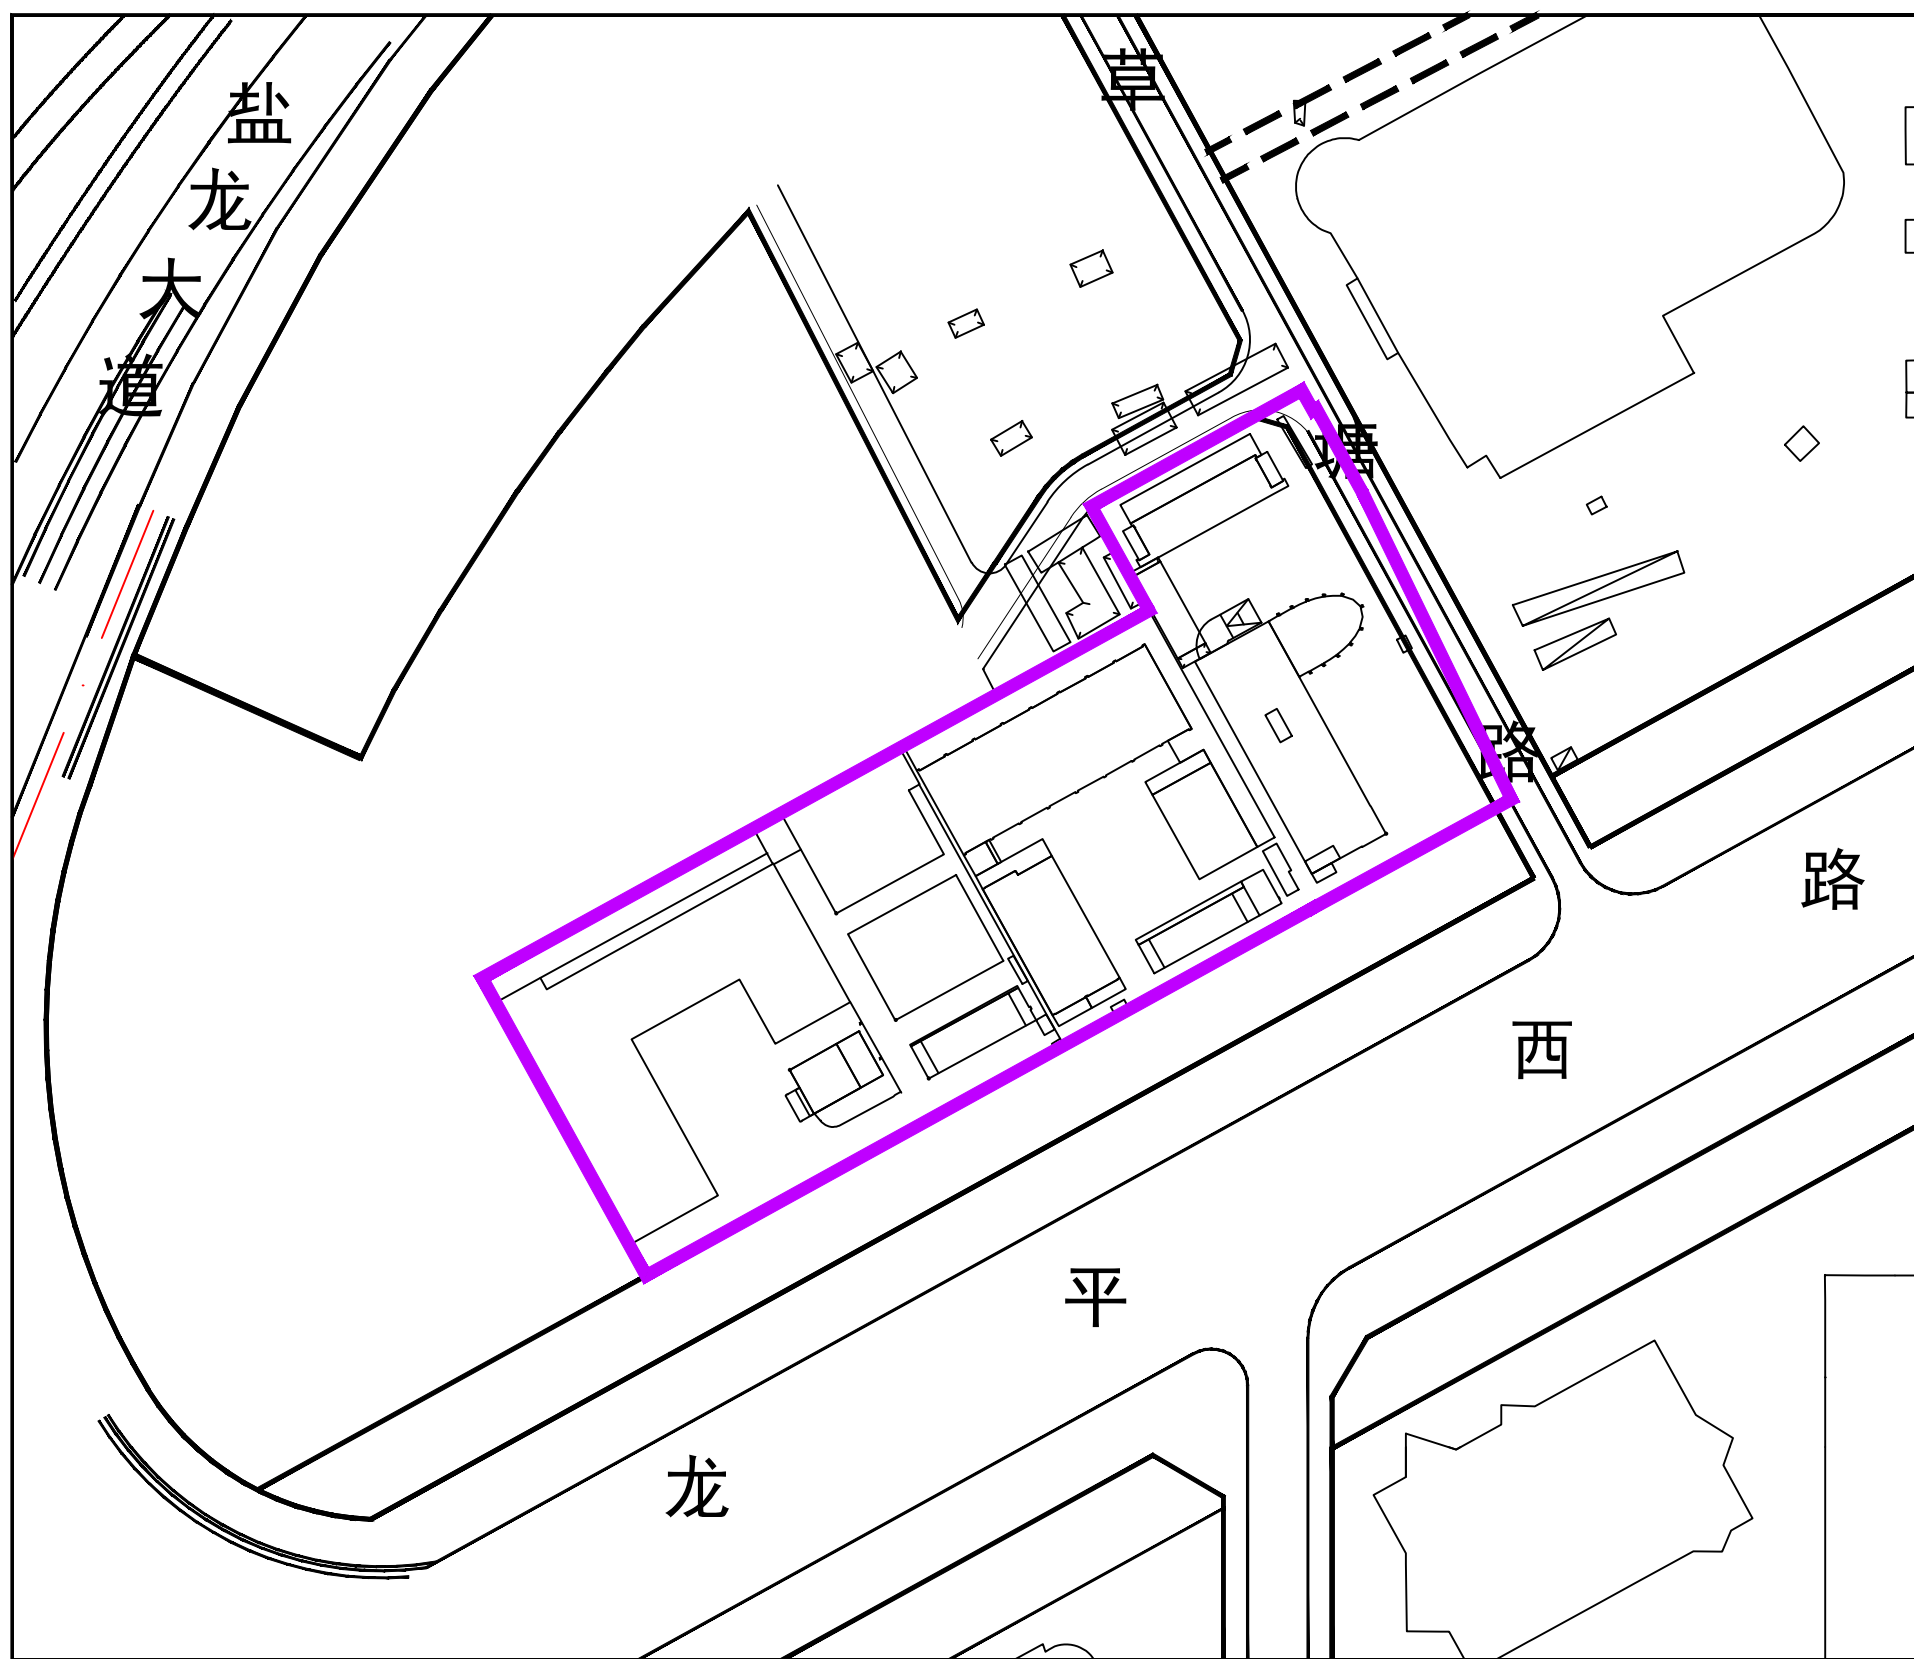

拟拆除重建范围面积：22735.6m²