


龙岗区横岗街道六约社区埔厦片区城市更新单元拟拆除范围示意图

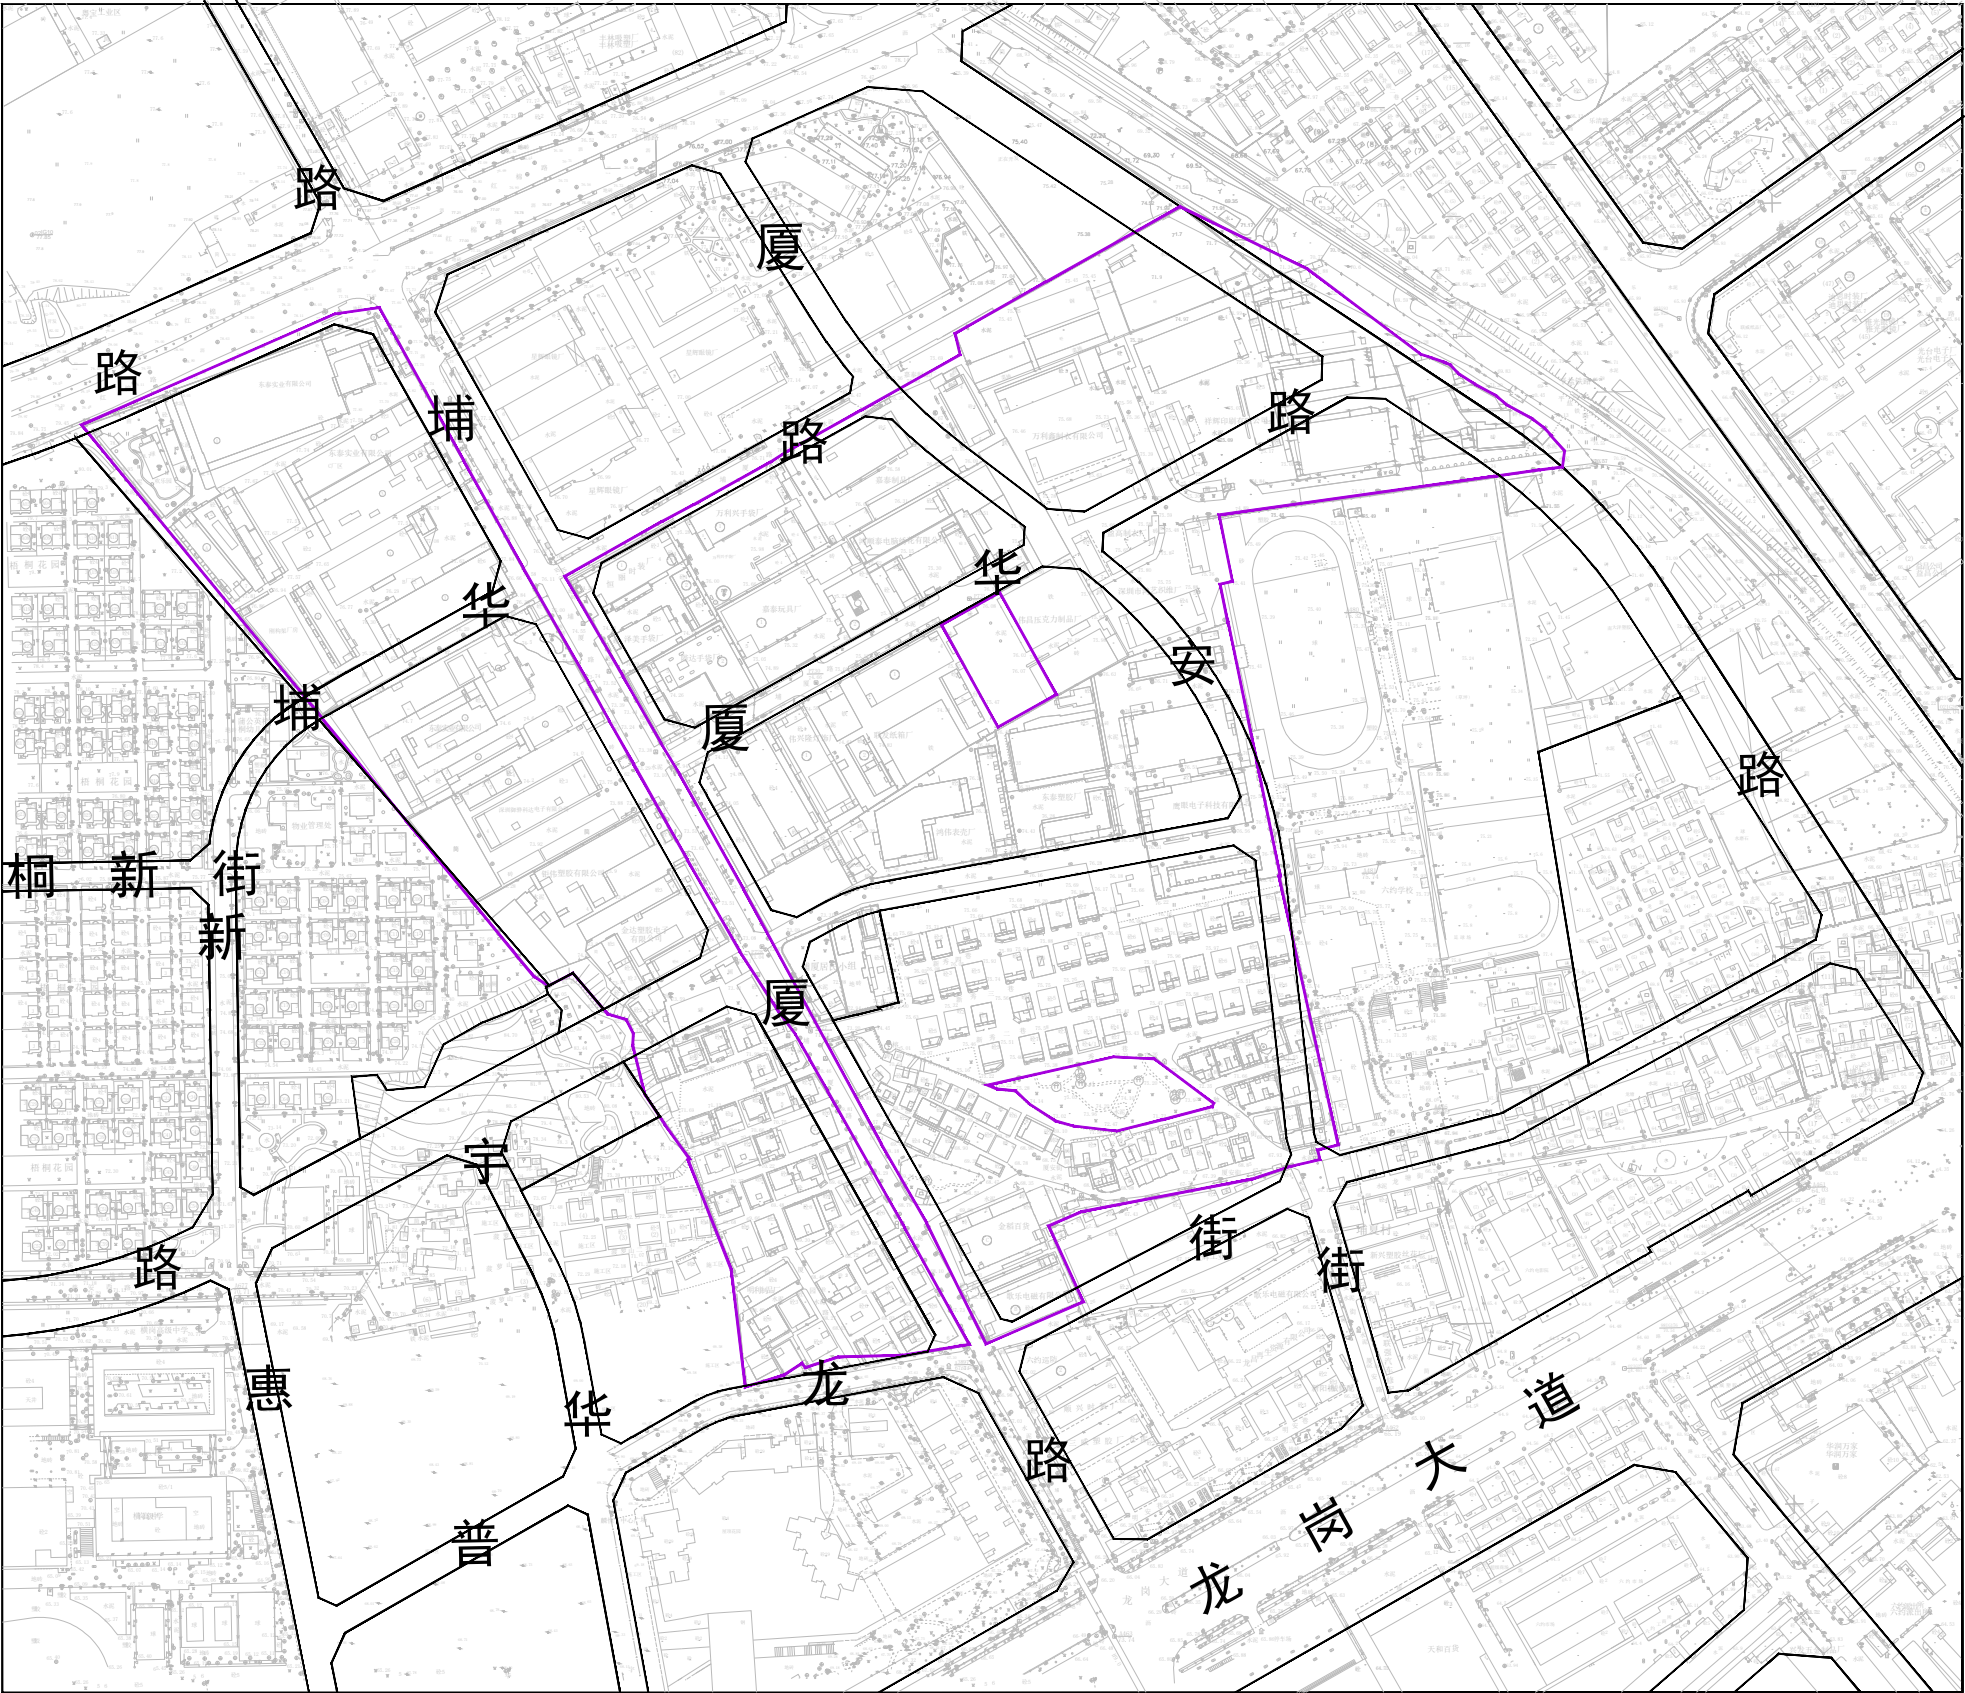

拟拆除范围面积：222678平方米