


# 龙岗区宝龙街道同乐社区企岭其面片区城市更新单元拟拆除范围示意图

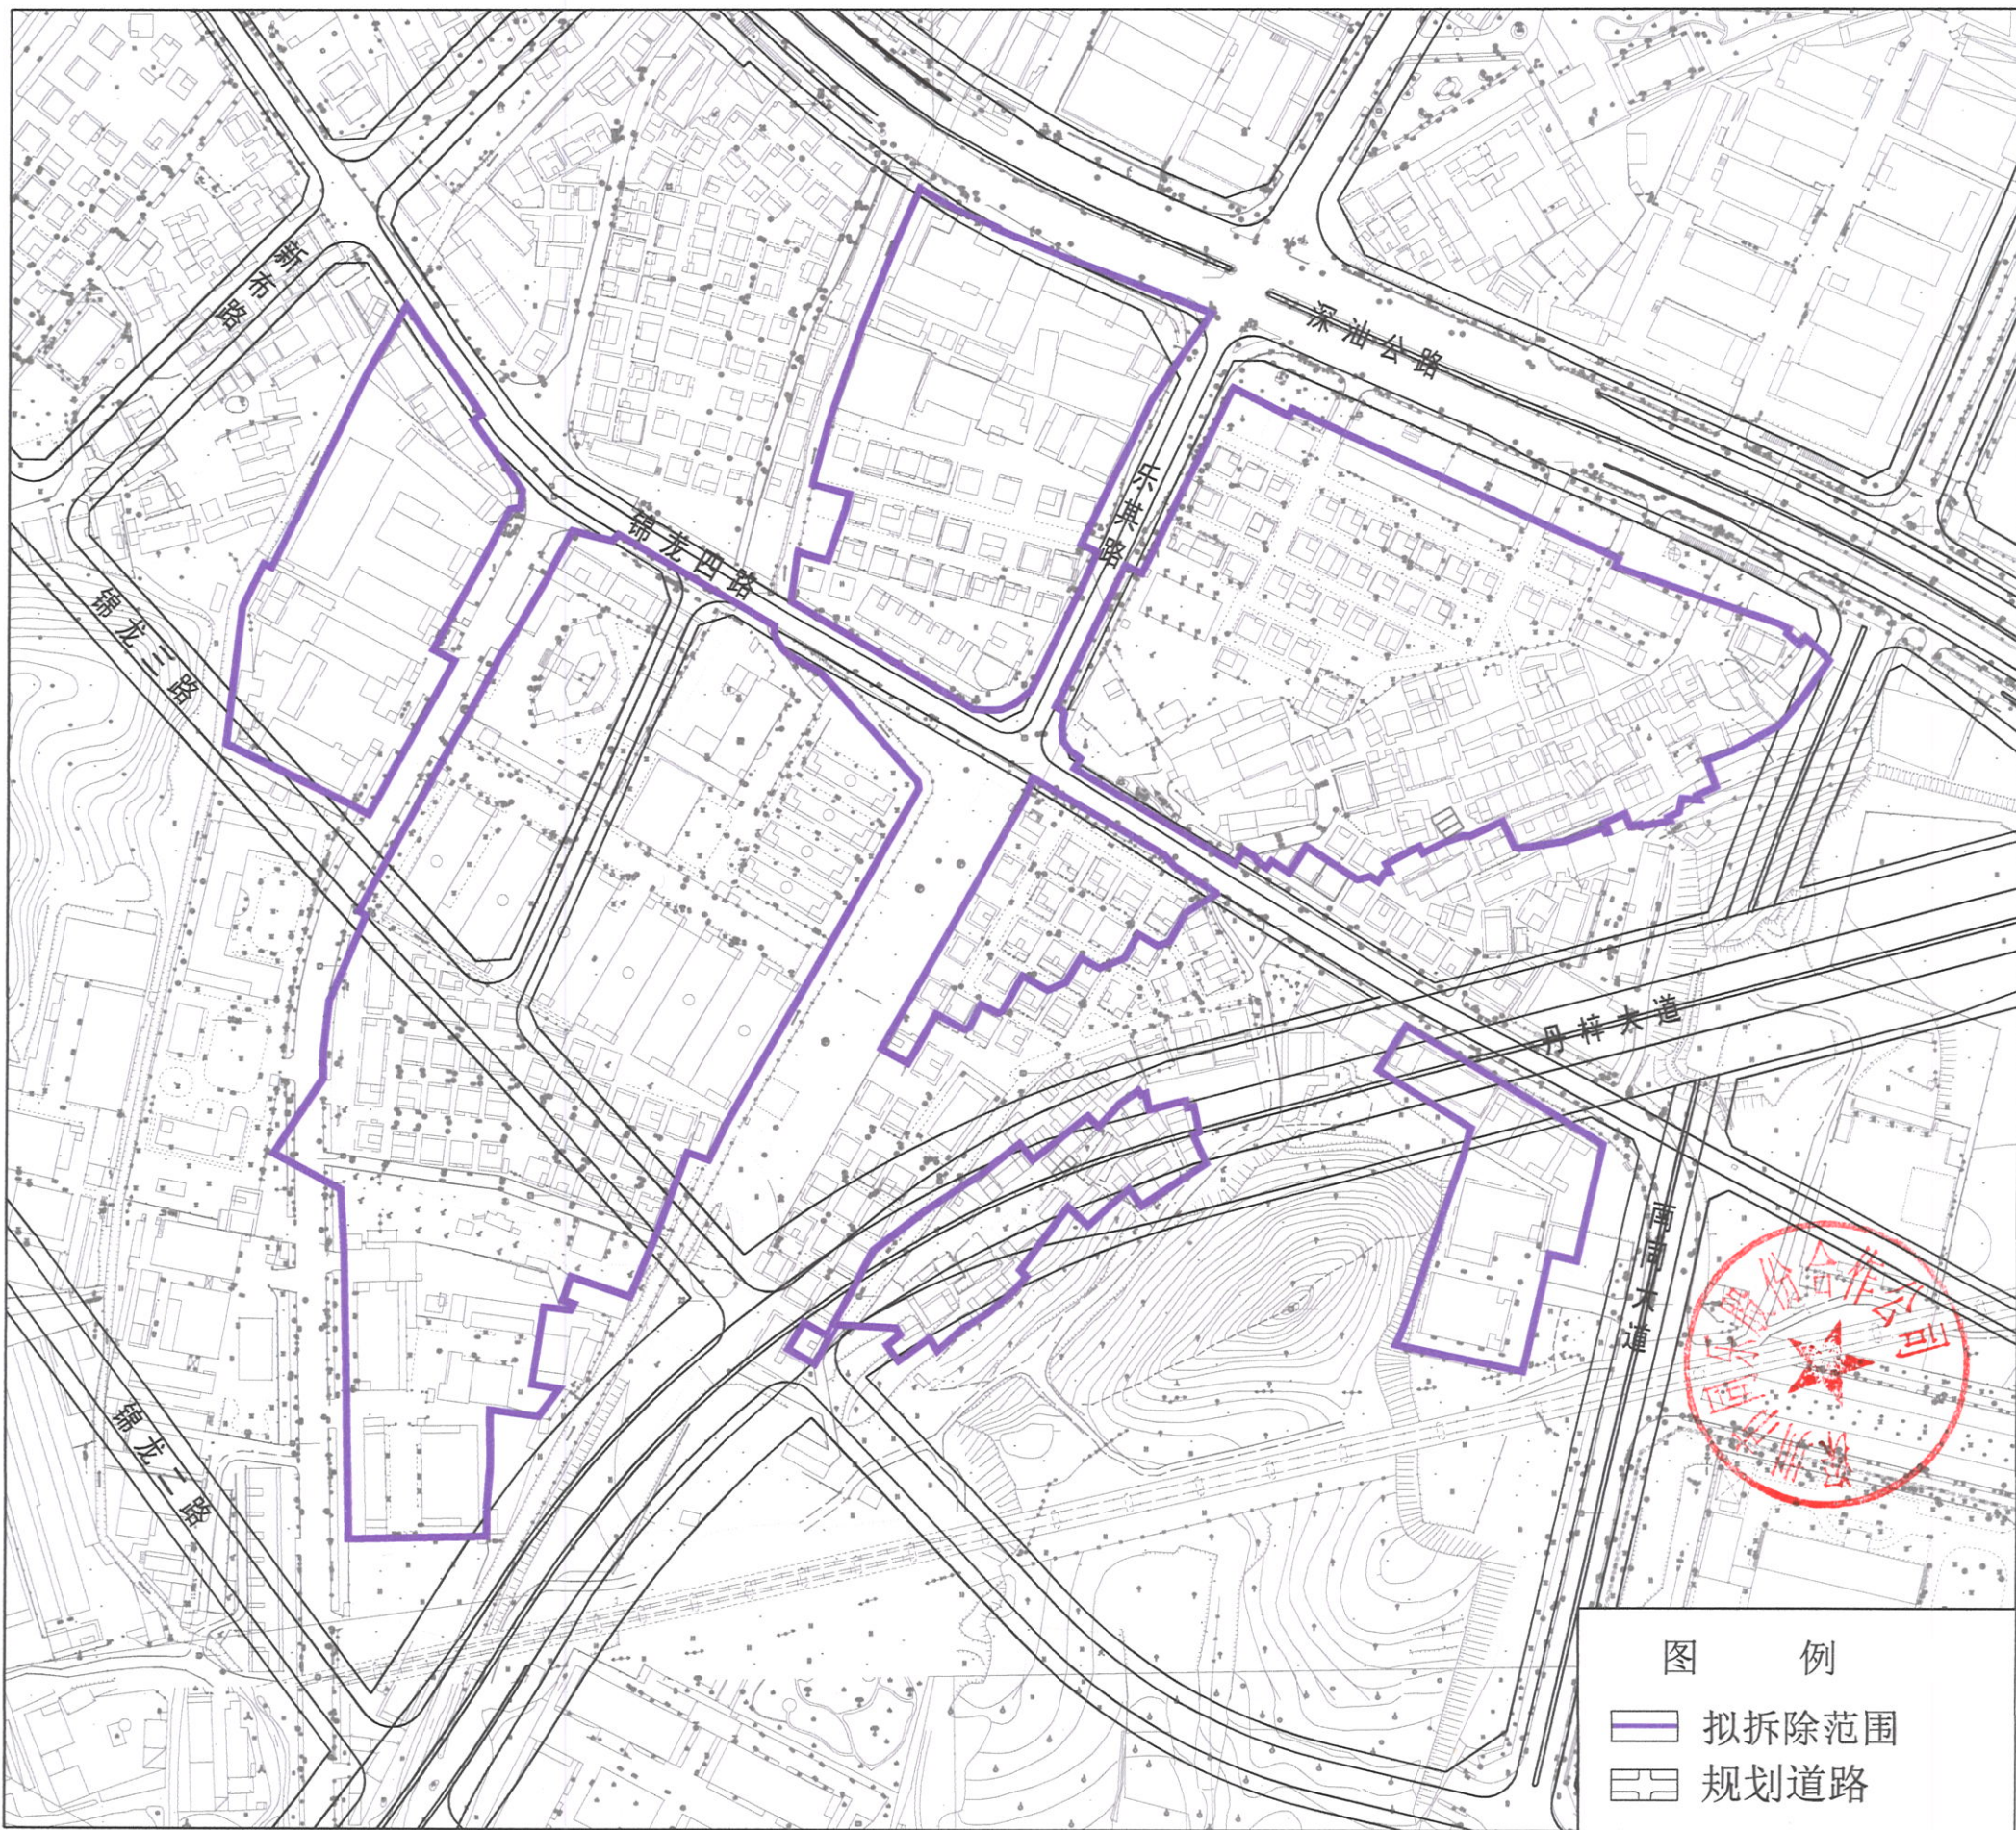

拟拆除范围用地面积：172305平方米