


# 龙岗区宝龙街道义乌小商品城城市更新单元拟拆除范围示意图

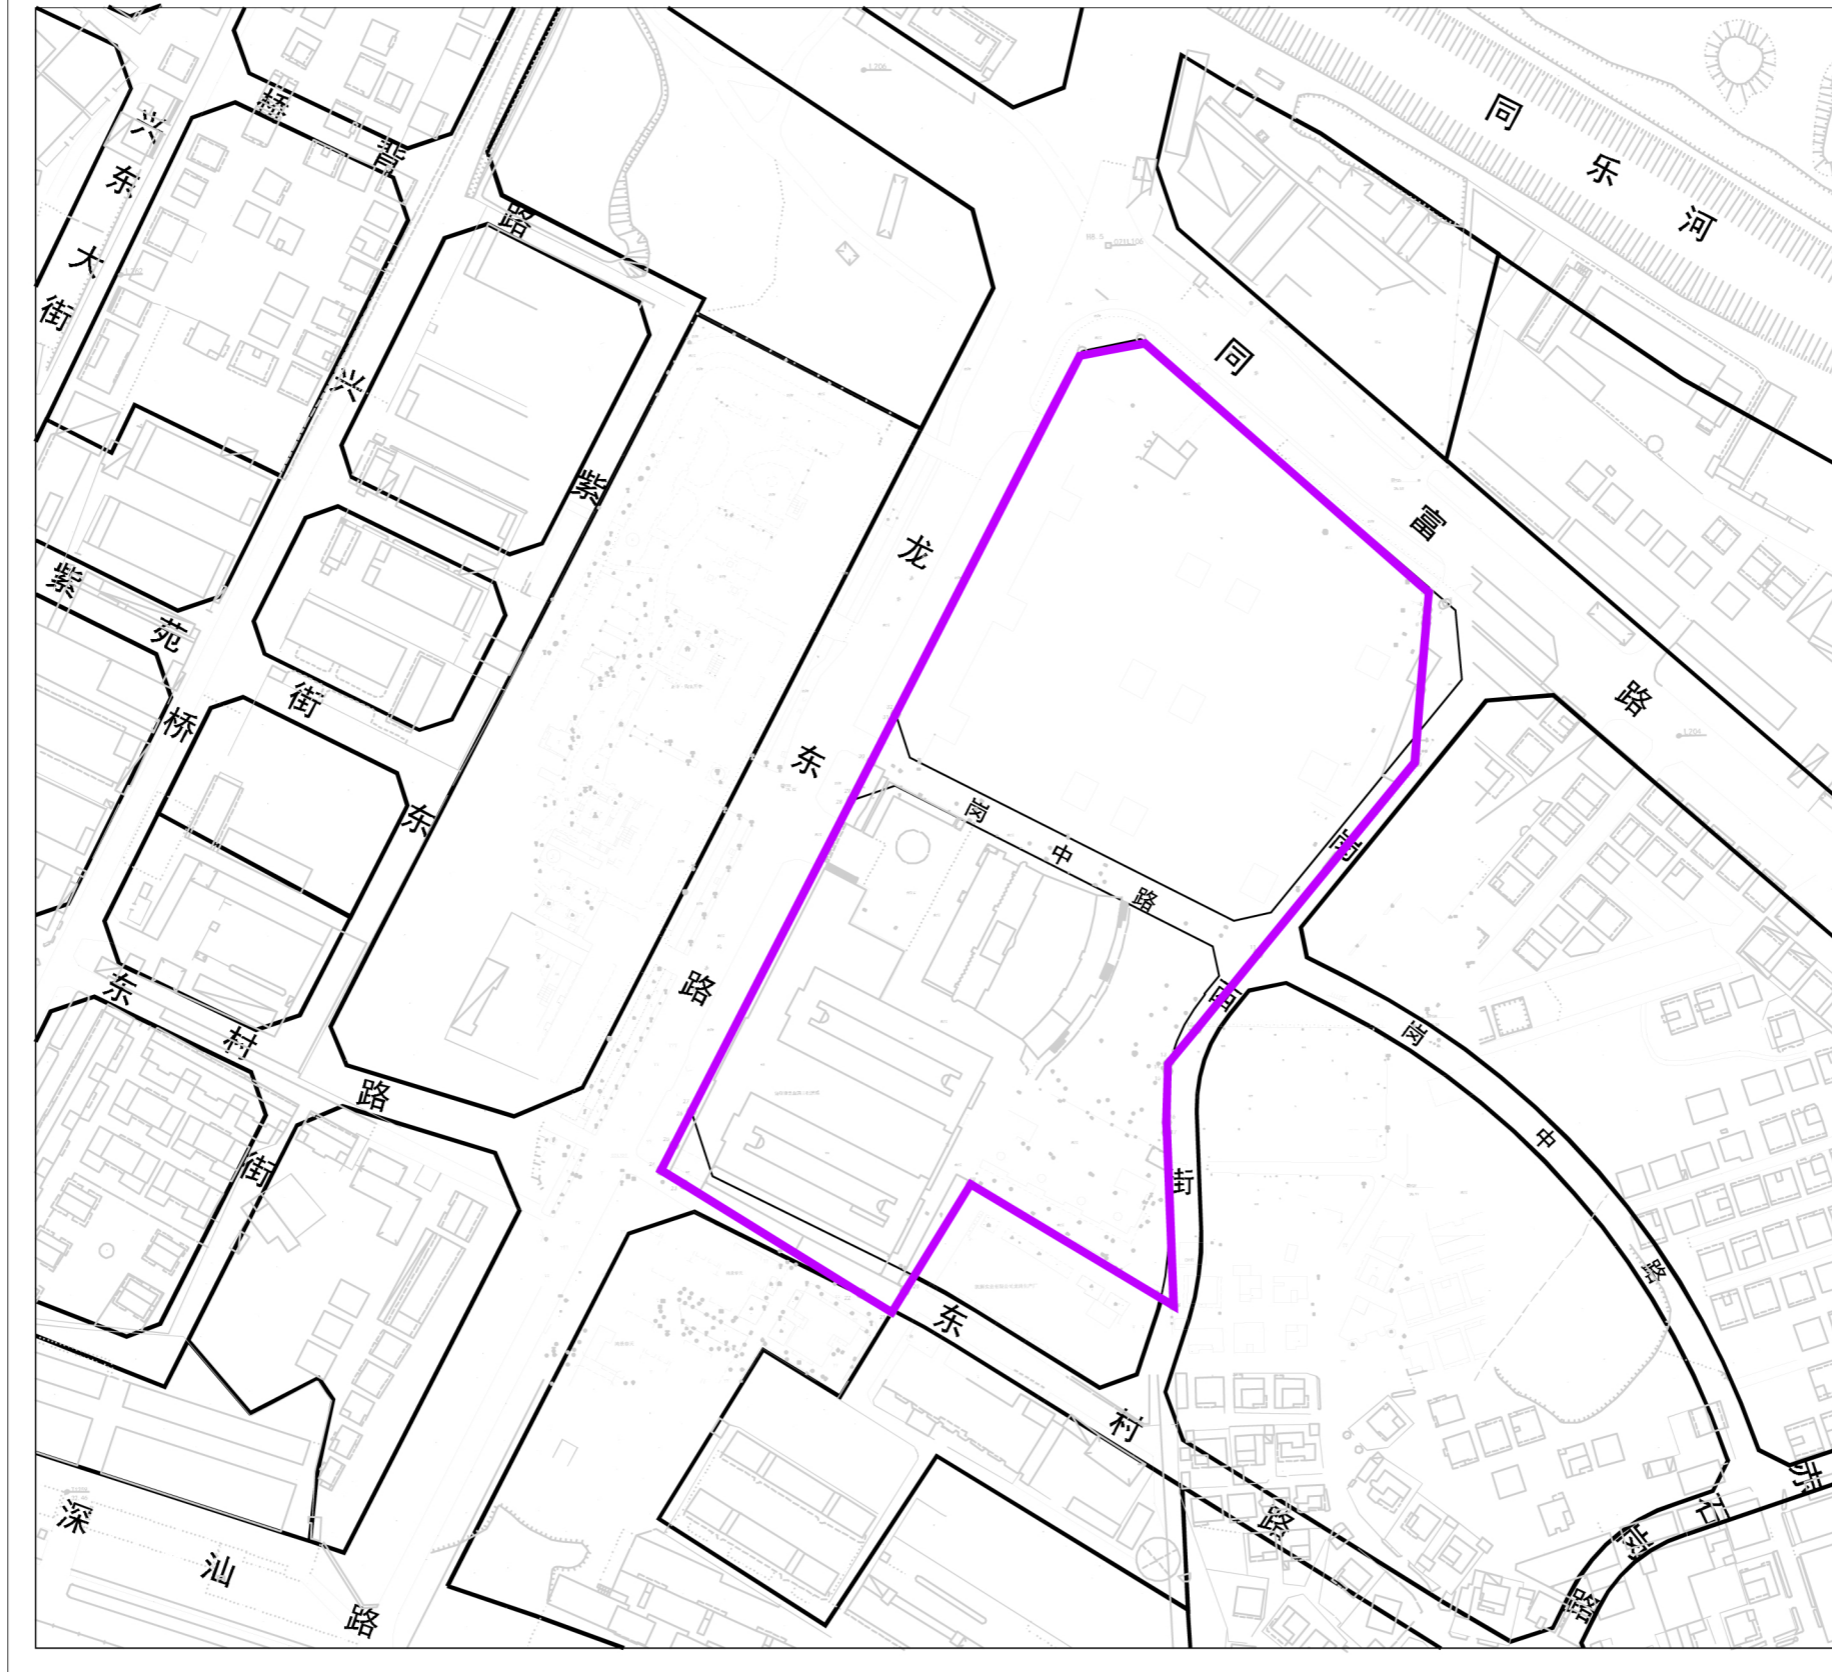

拟拆除范围用地面积：53861平方米