


龙岗区平湖街道新木路片区城市更新单元拟拆除范围示意图

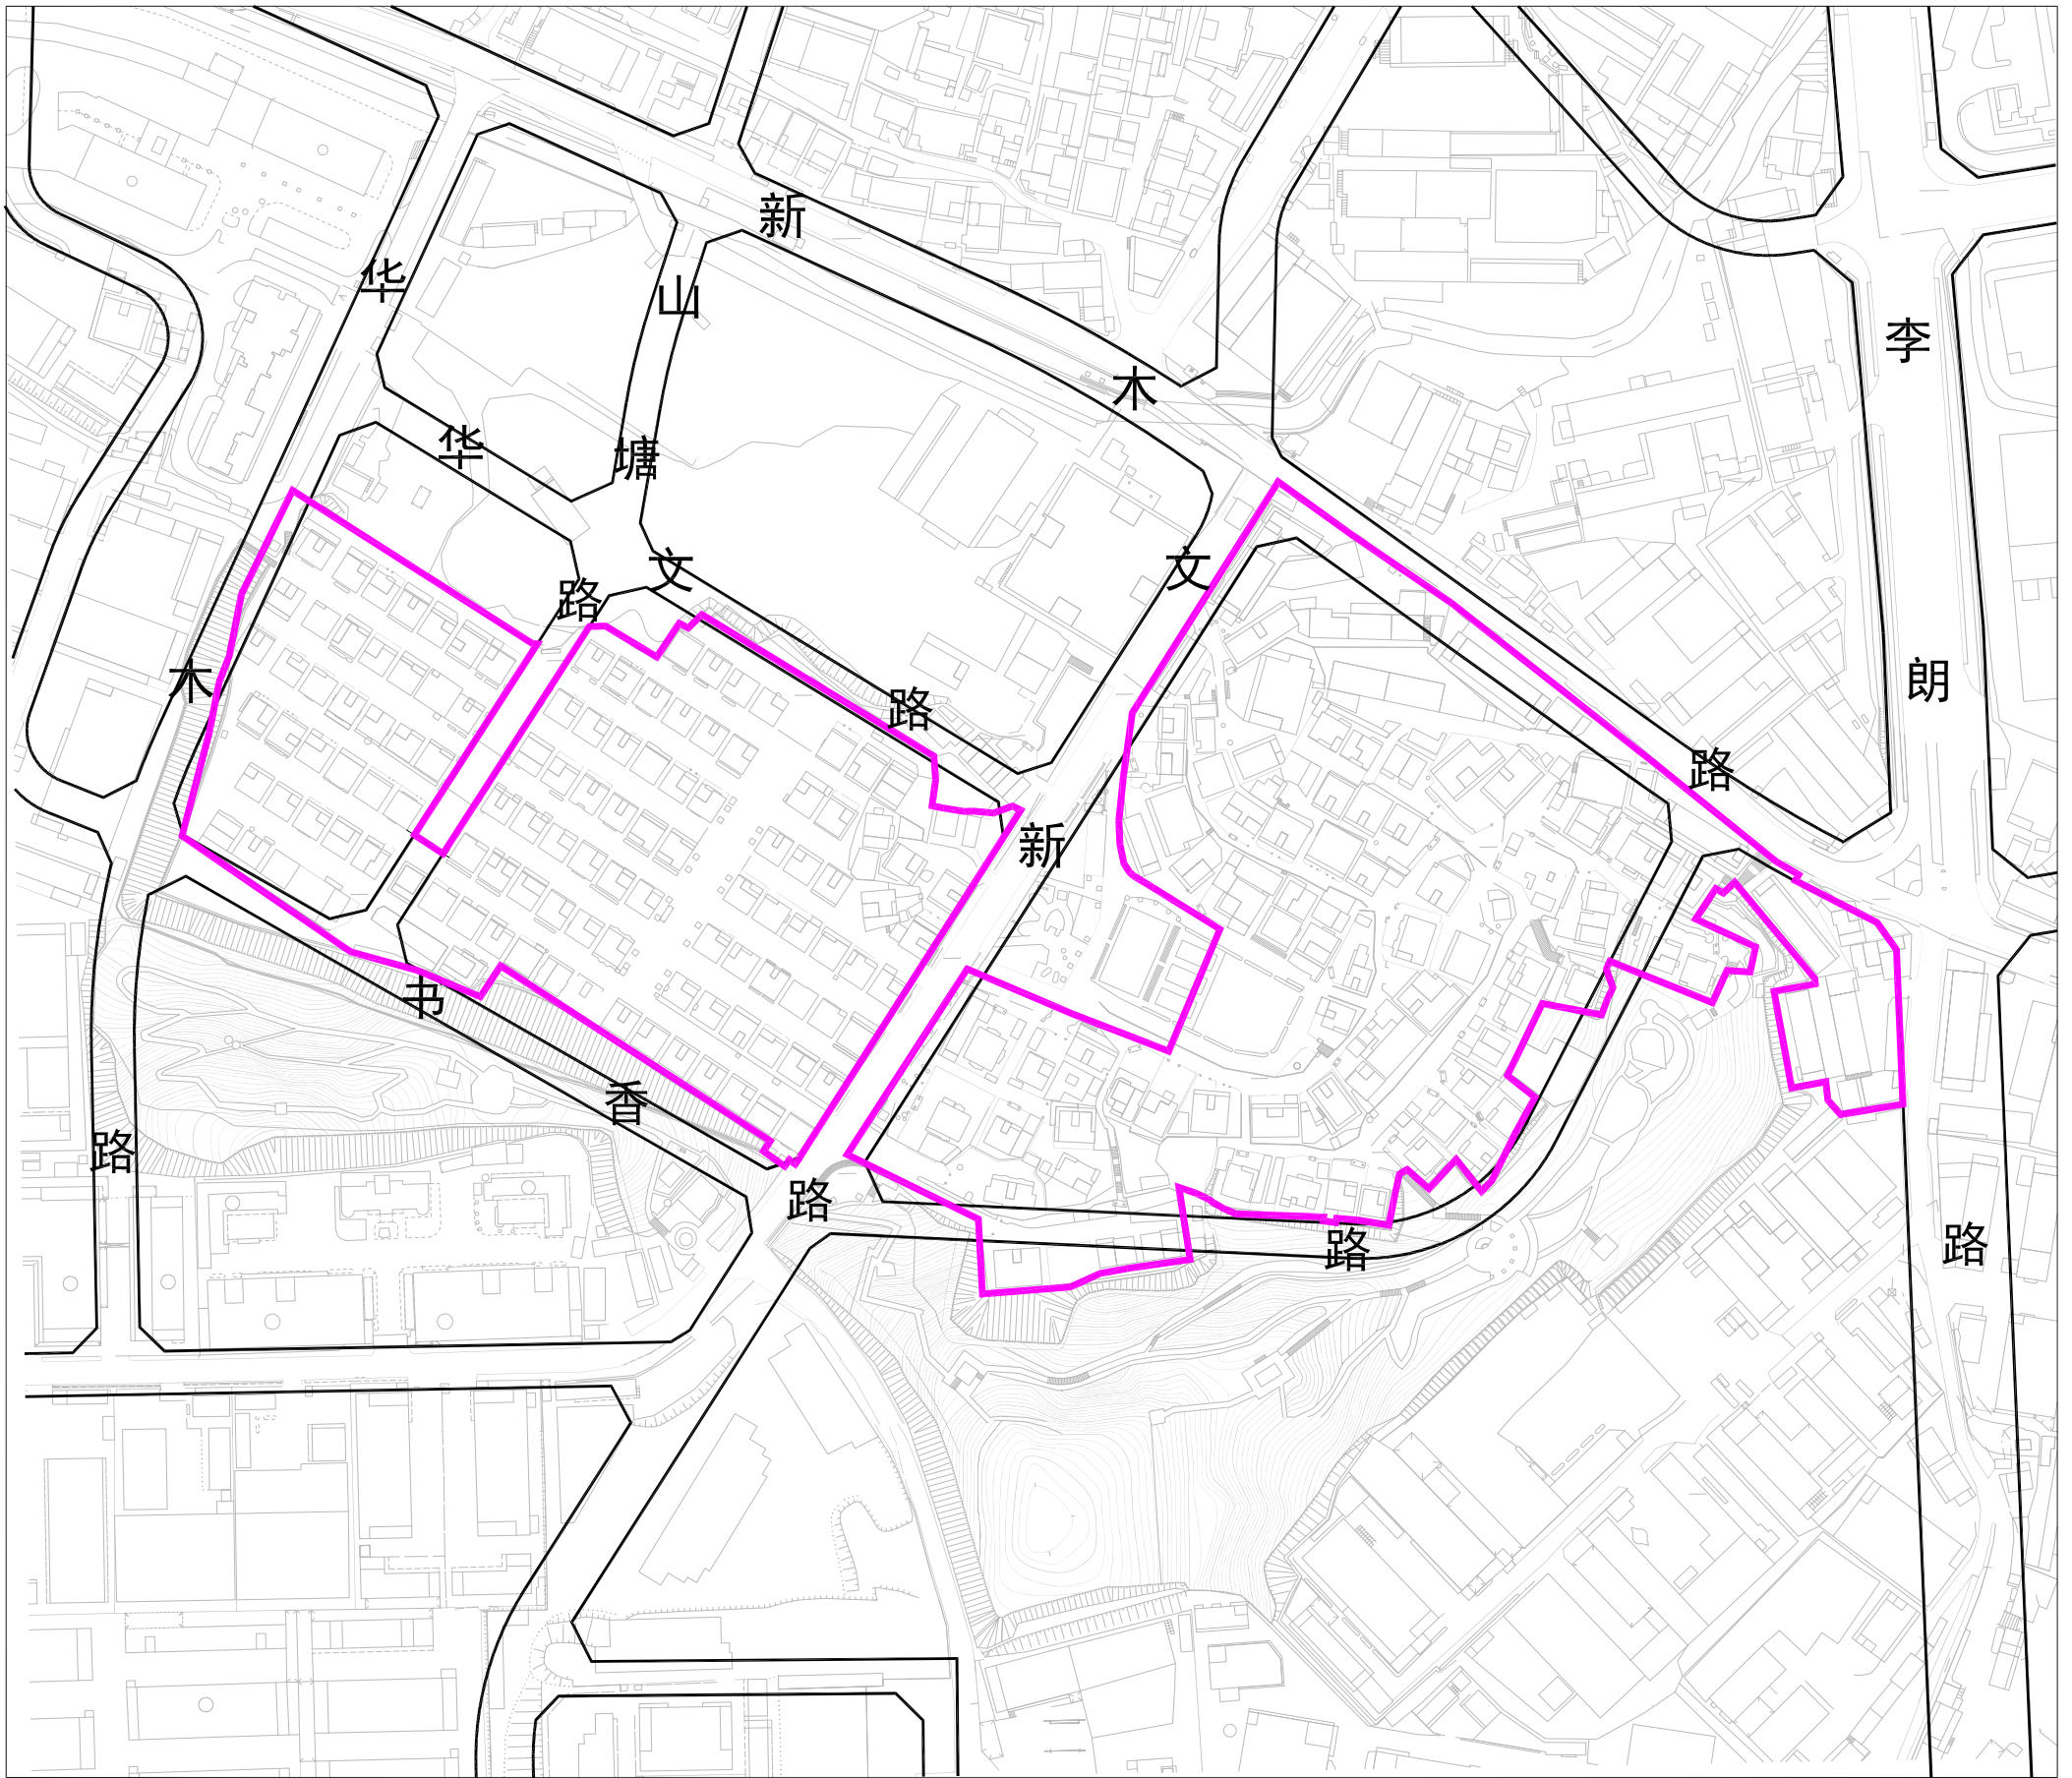

拟拆除范围用地面积：79650平方米