


龙岗区龙岗街道新生社区田祖上片区城市更新单元拟拆除范围示意图

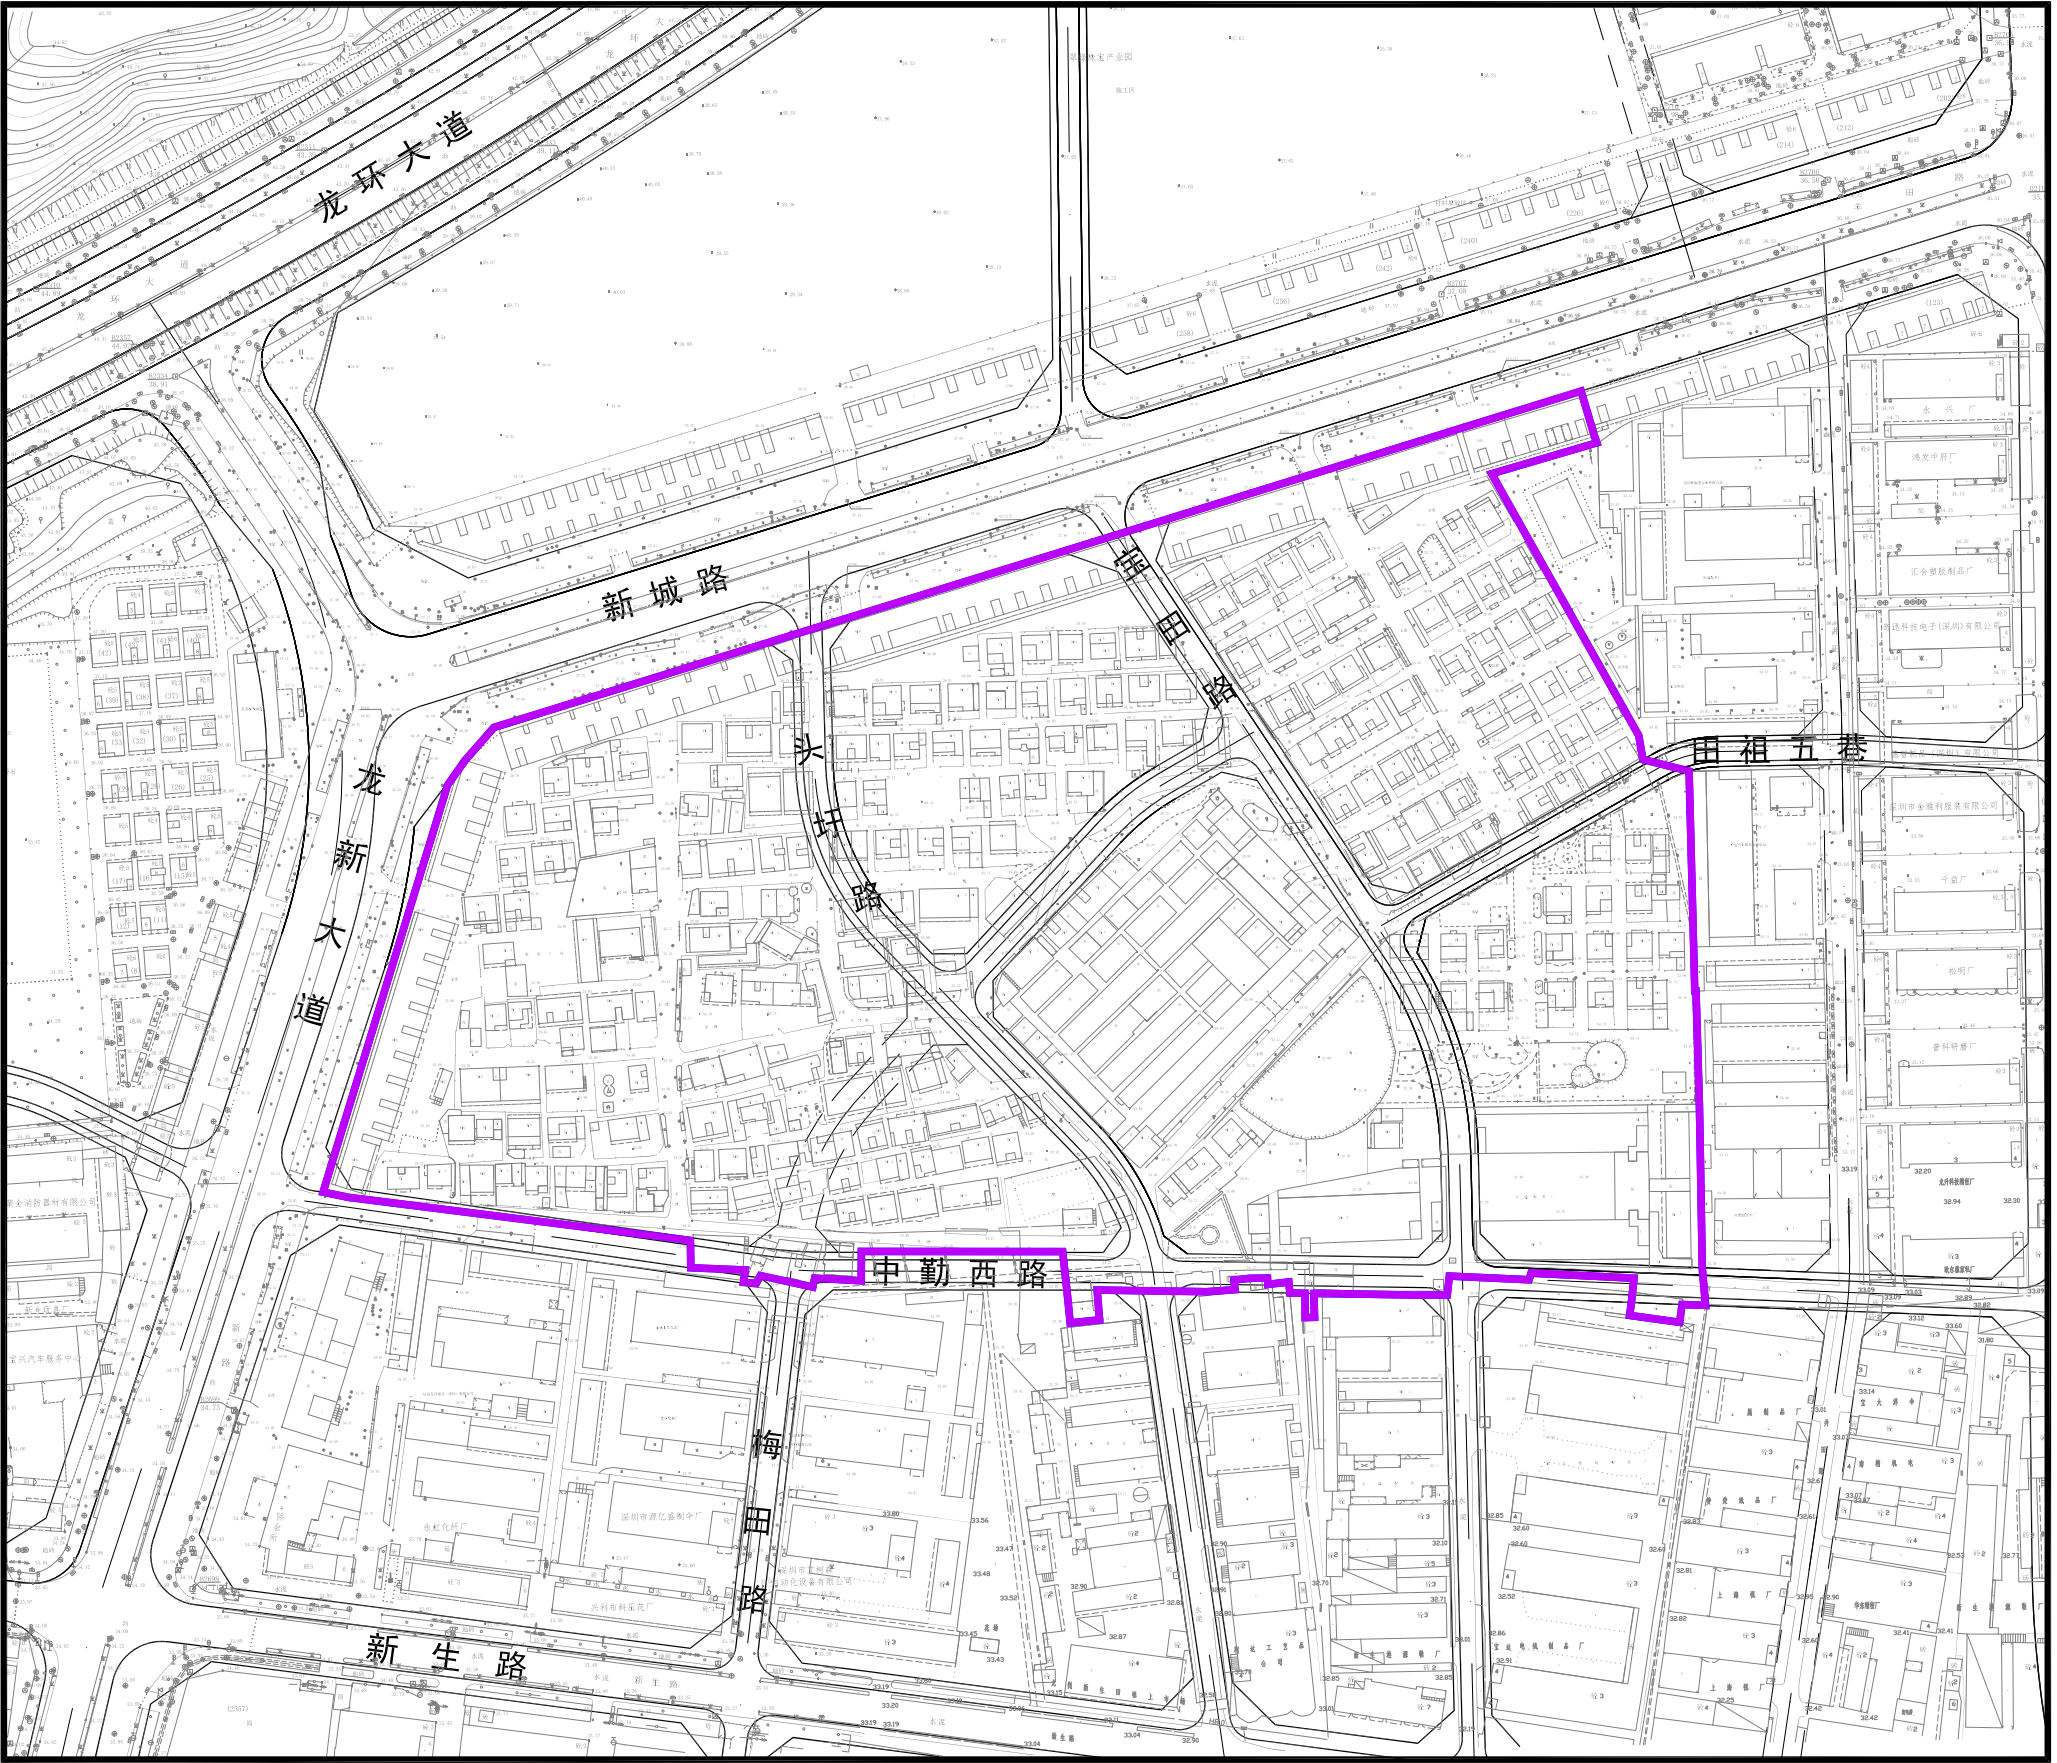

拆除范围面积：139659平方米