


坪地街道中心社区新兴片区城市更新单元拟拆除重建范围示意图

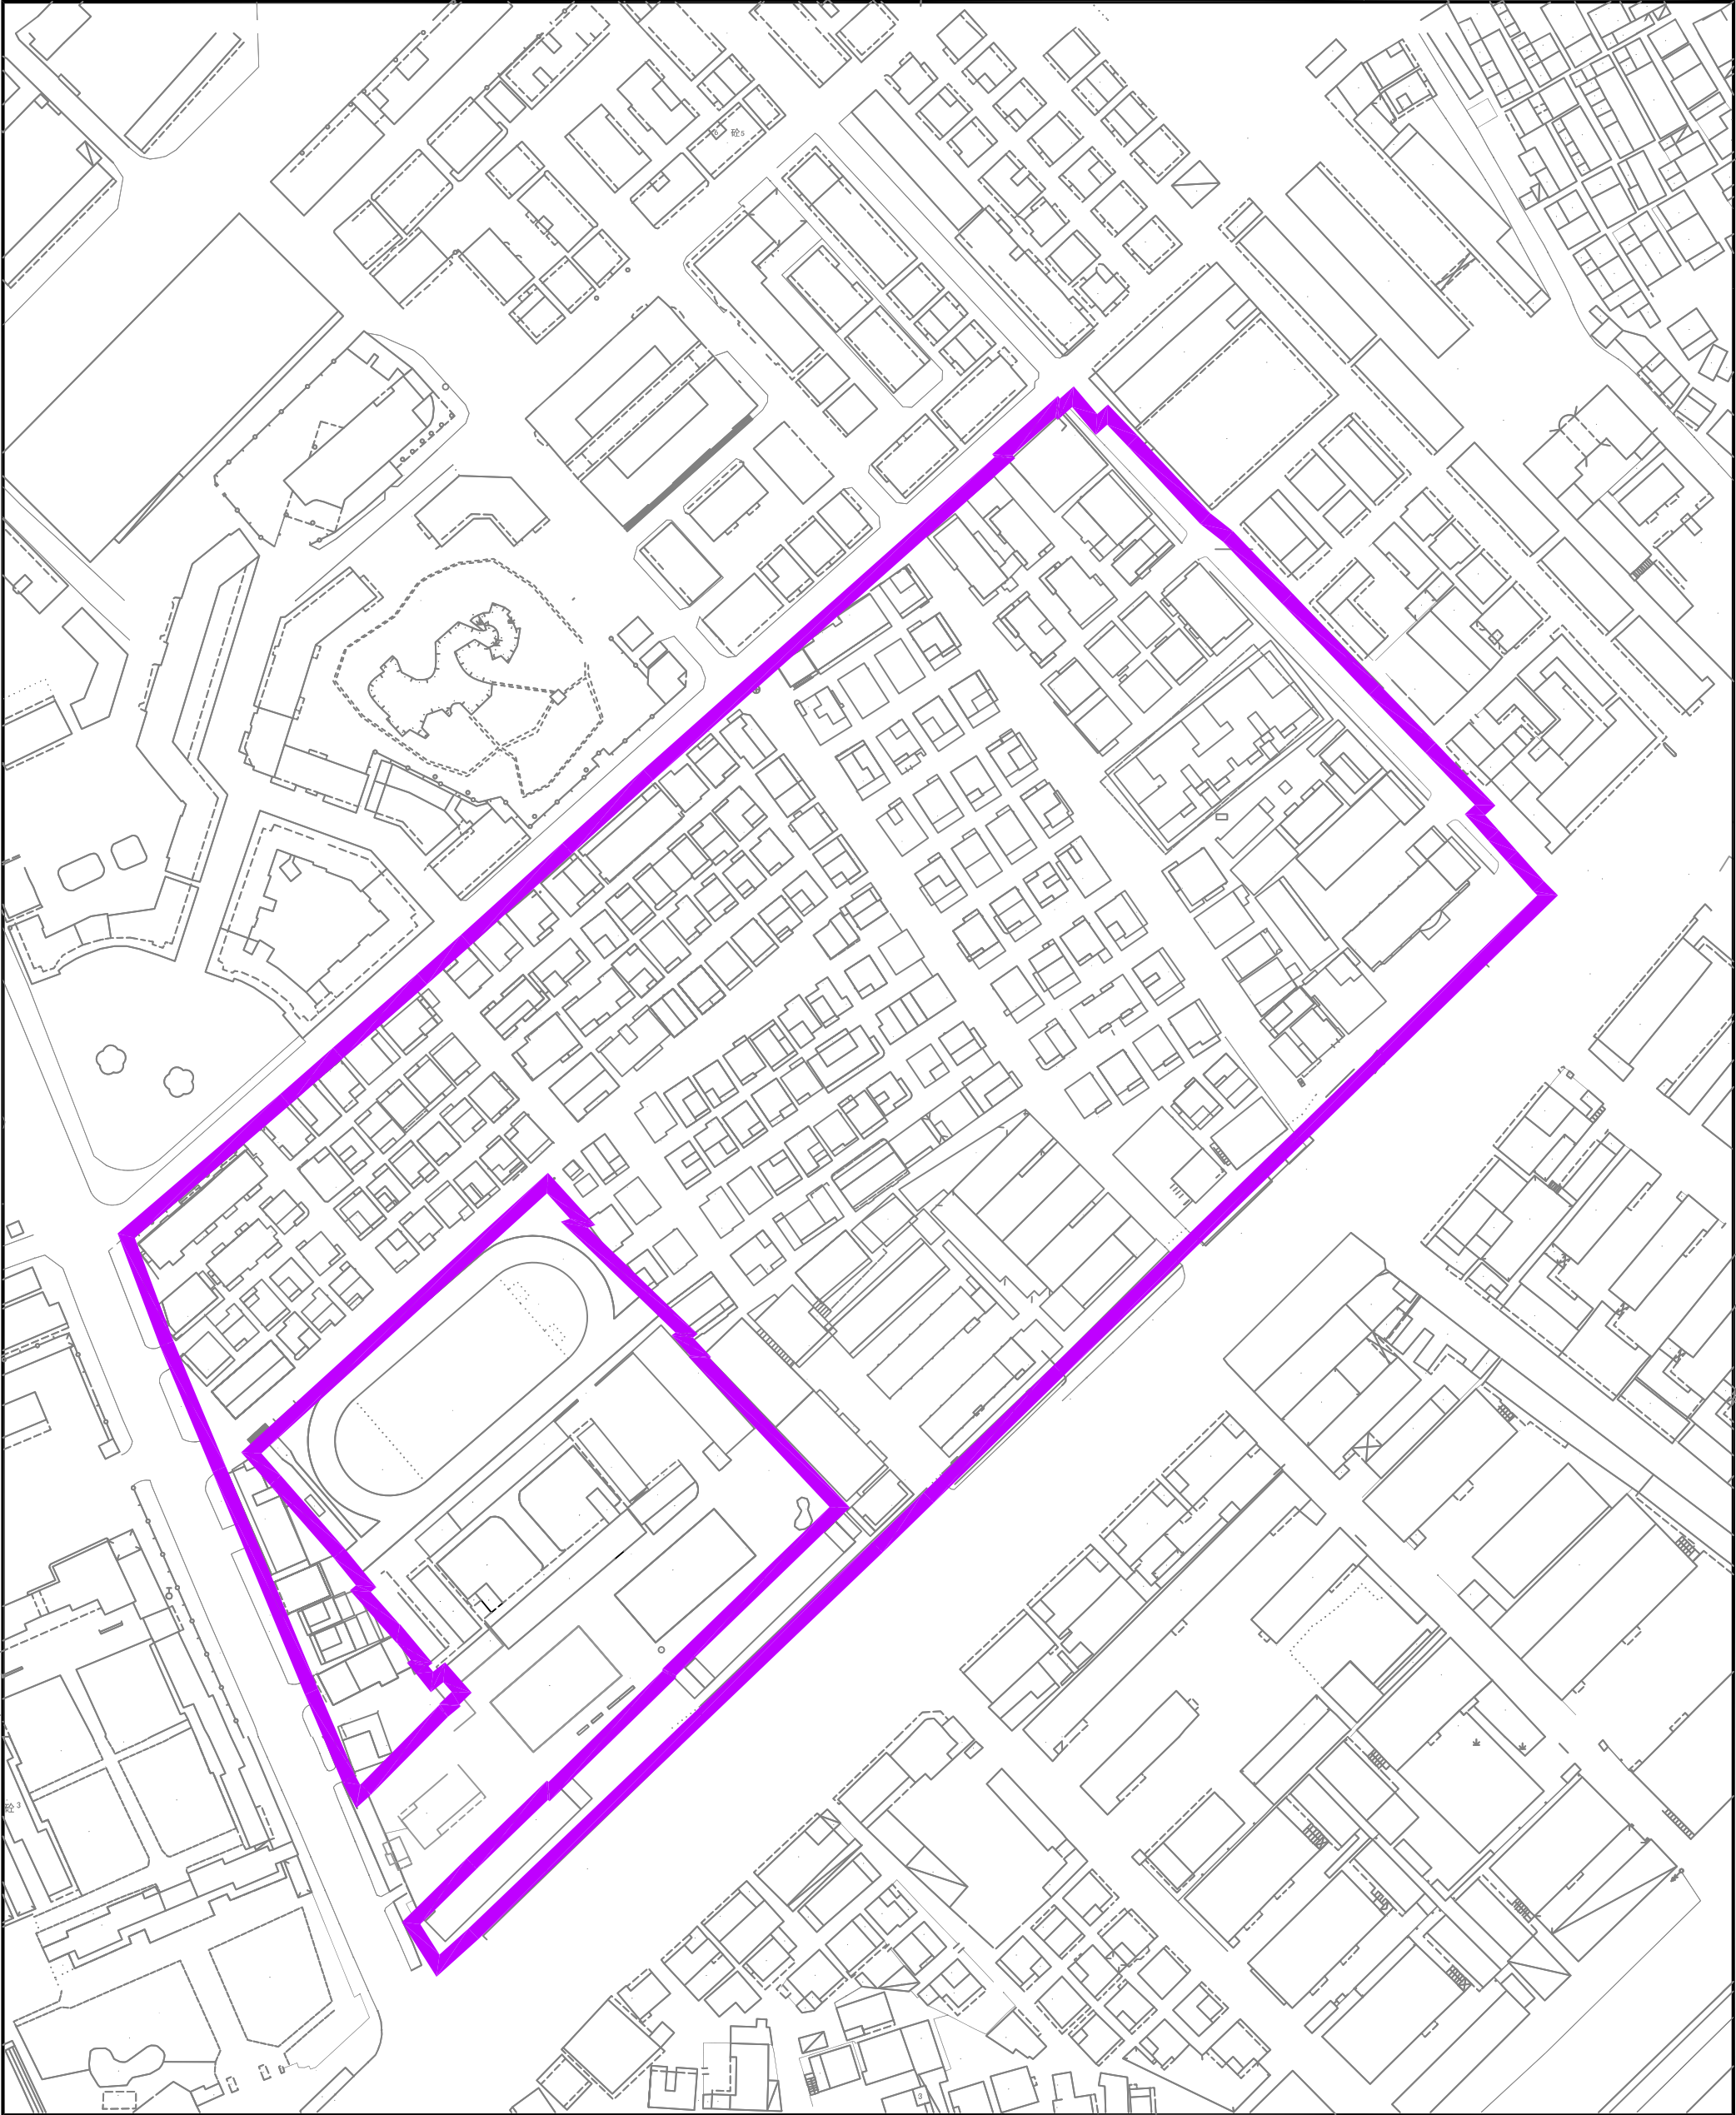

拟拆除重建范围面积：62051平方米