


坪地街道粤斯特工业区城市更新单元拟拆除重建范围示意图

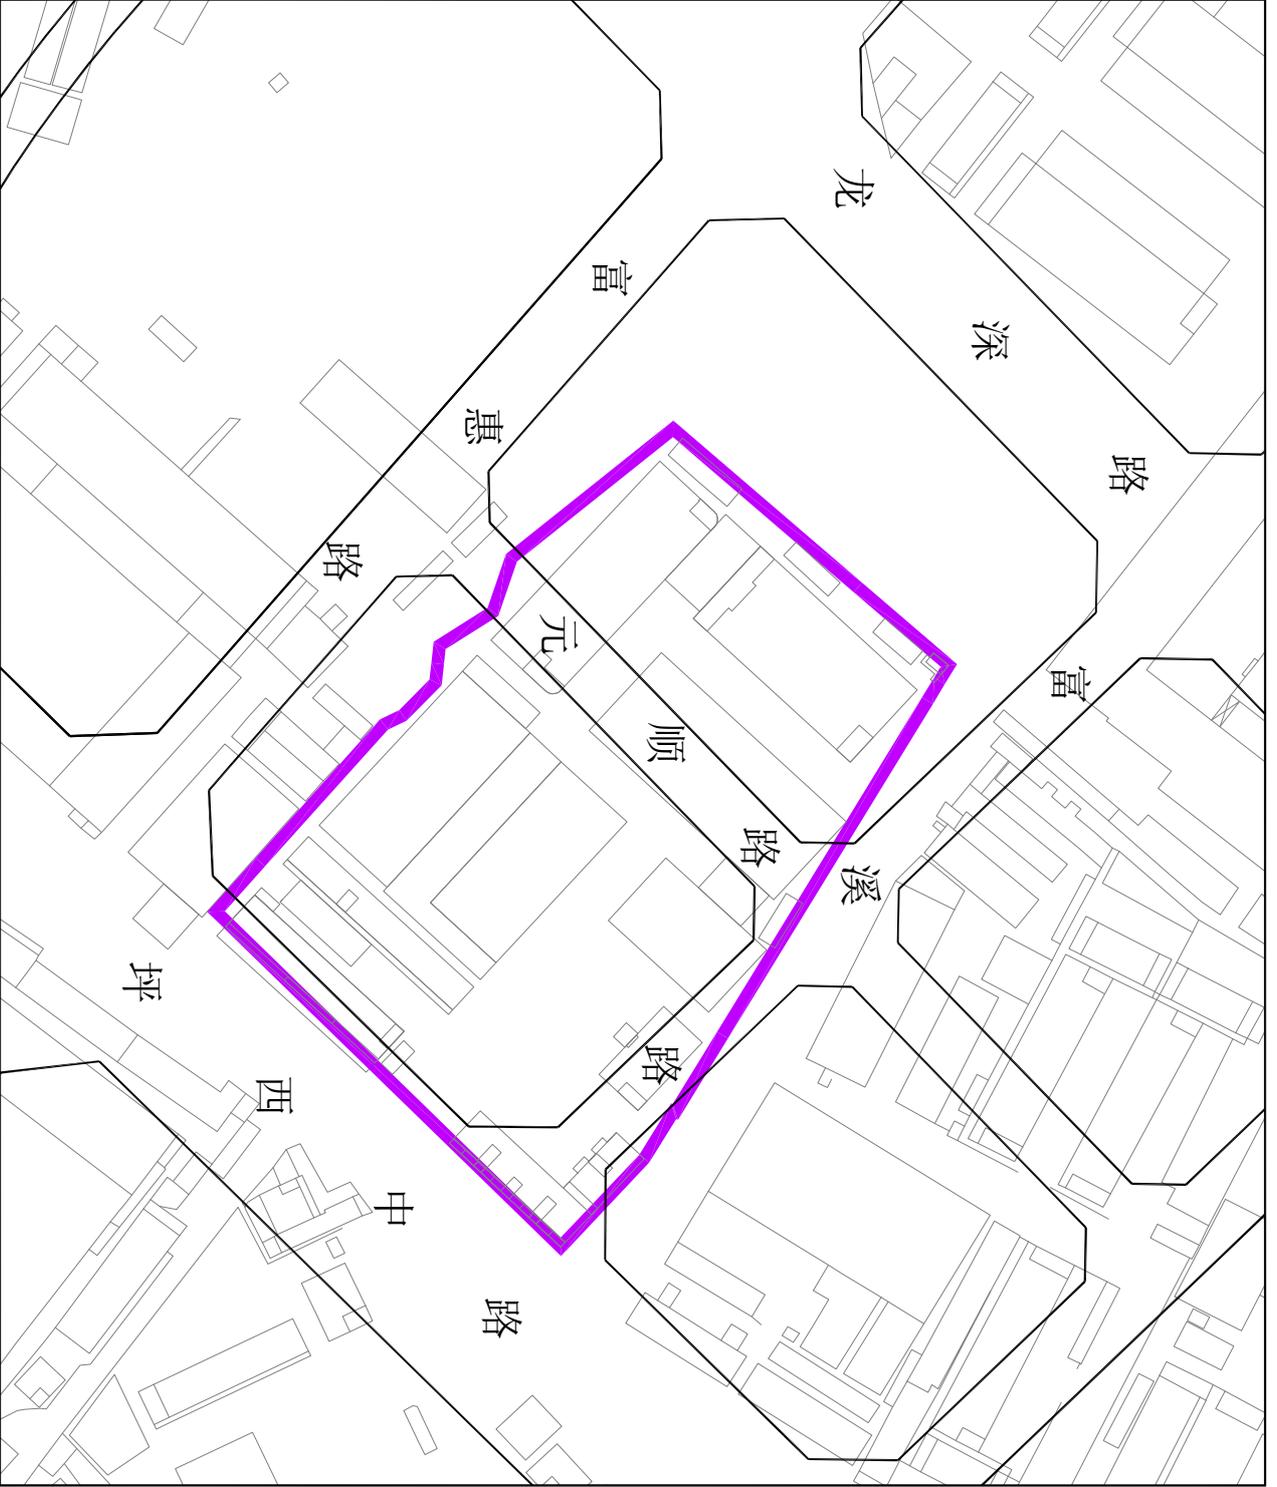

拟拆除重建范围面积：16681平方米