


宝龙街道龙新社区赤石岗片区城市更新单元拟拆除重建范围示意图

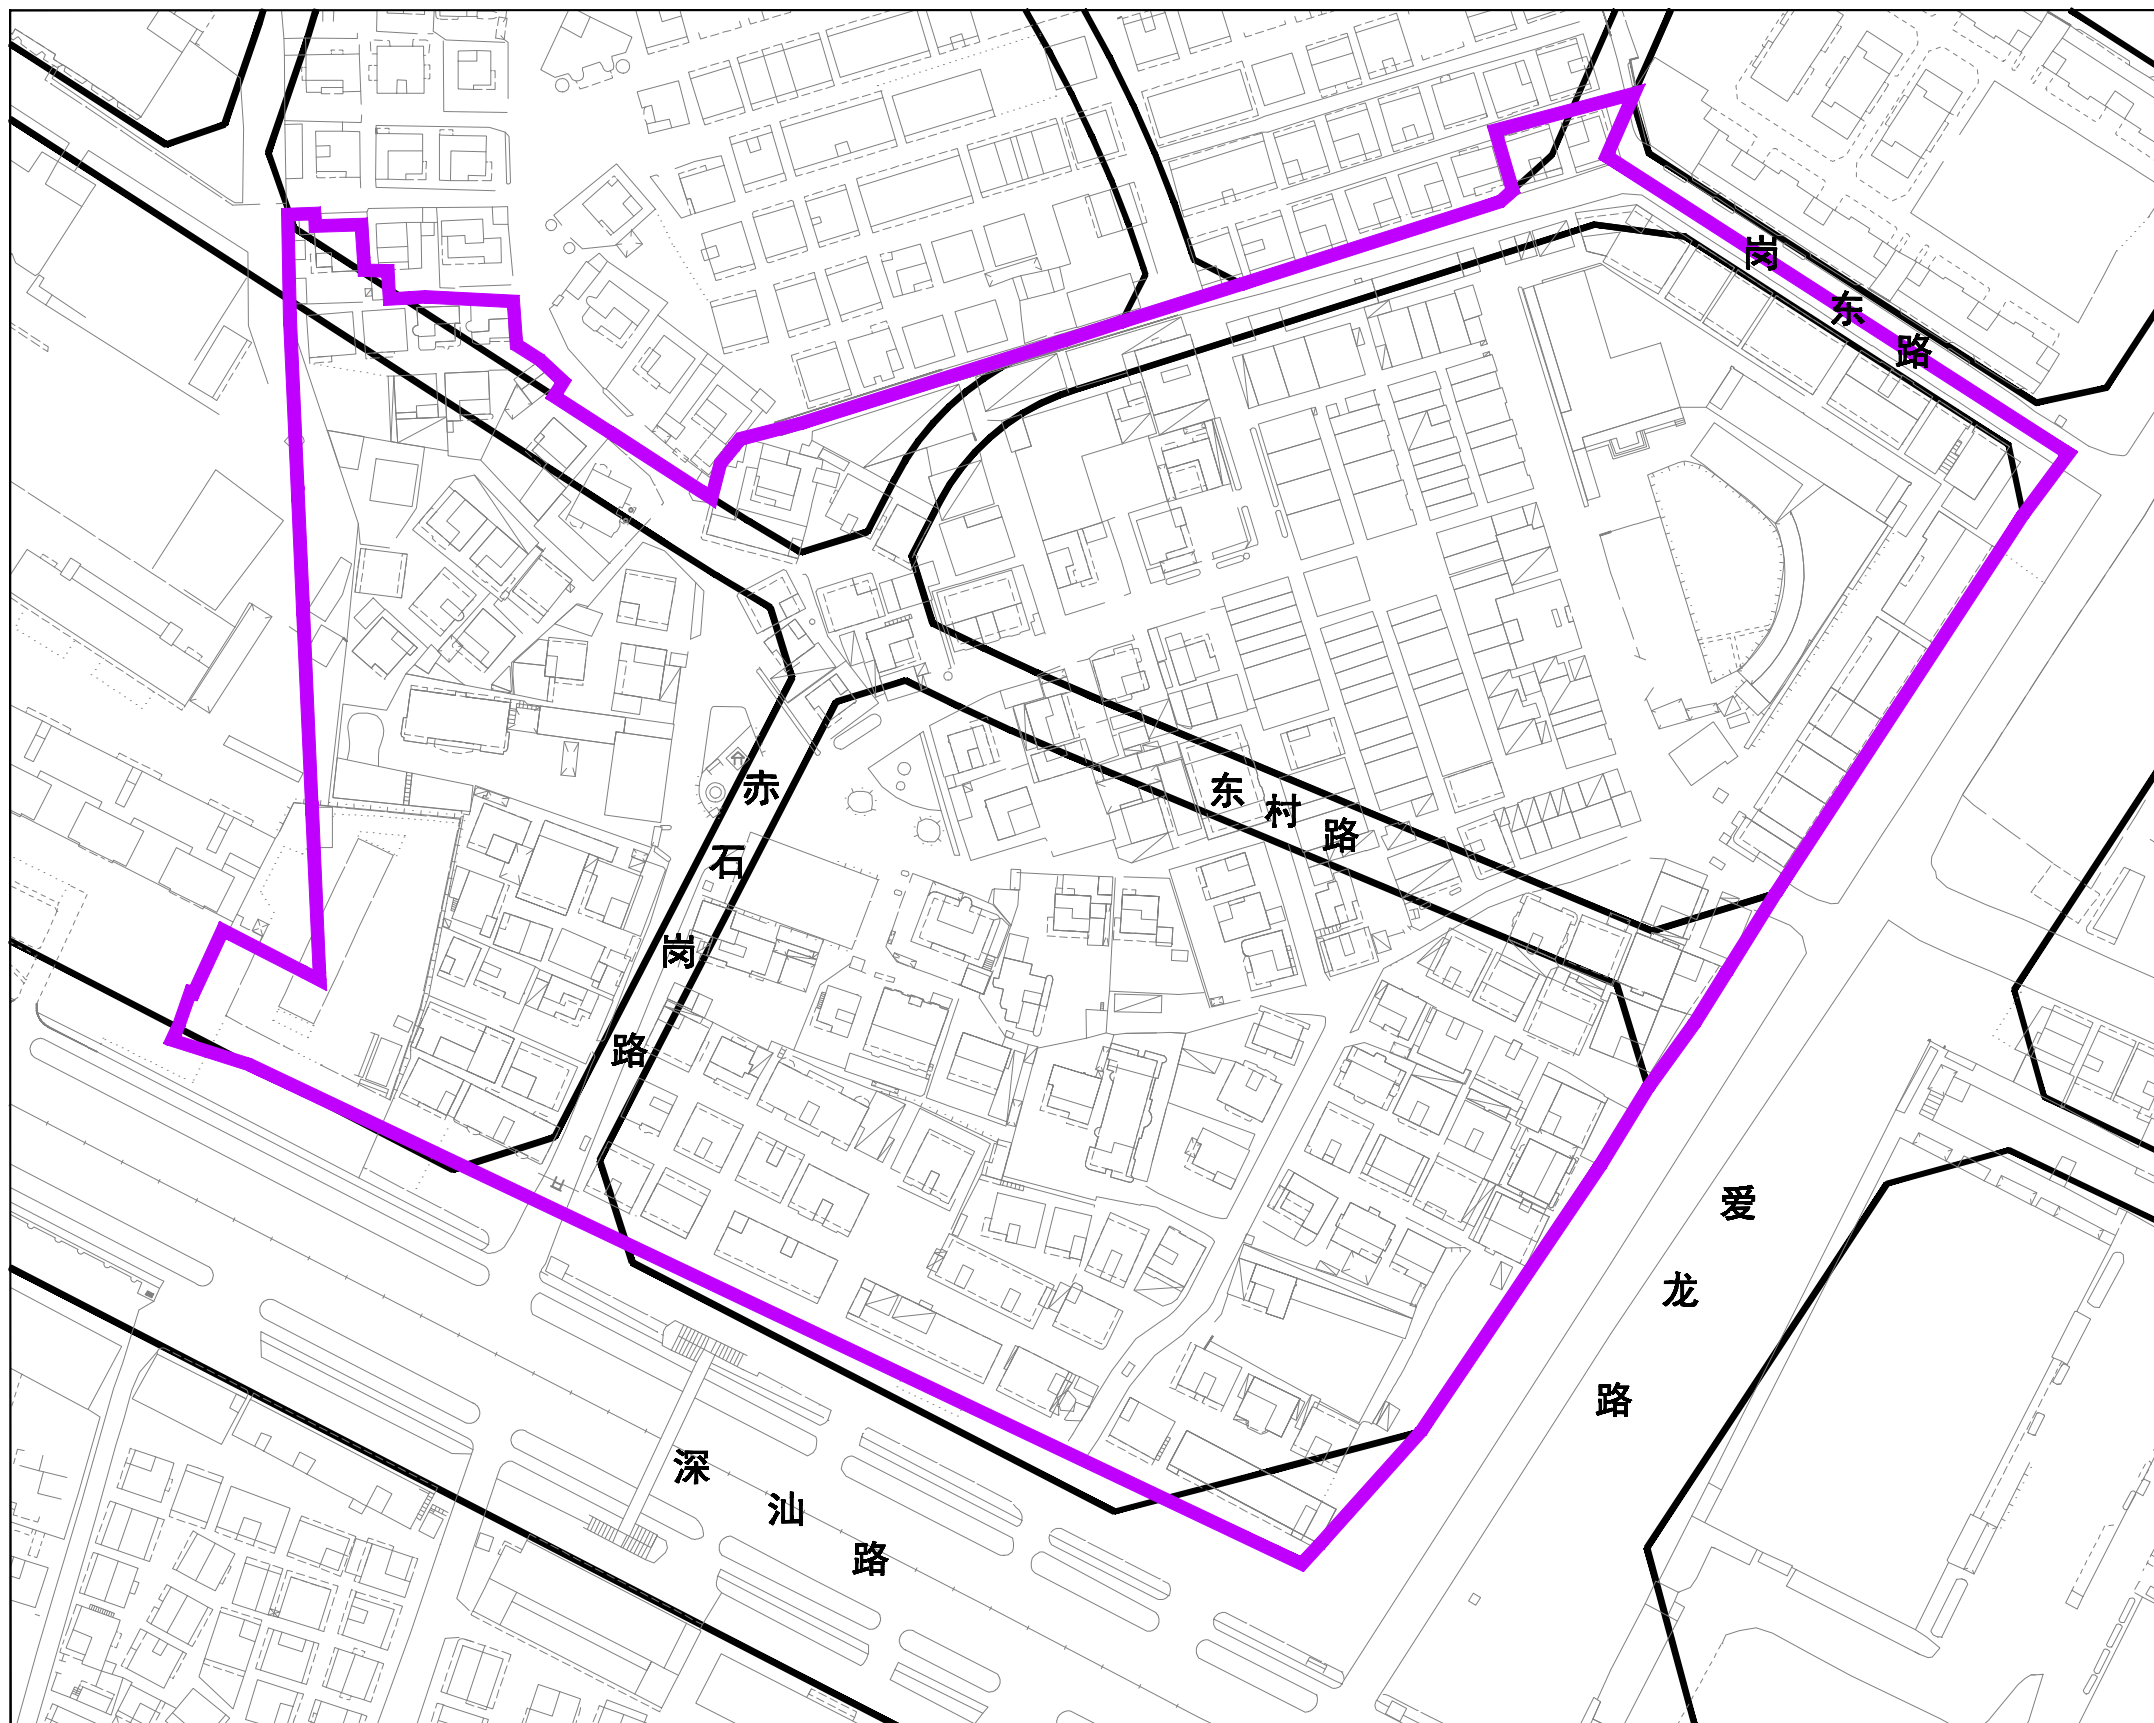

拟拆除重建范围面积：88931平方米