


新建赣州至深圳铁路广东段工程建设用地勘测定界项目征红线图

图号: 笋岗动走线1

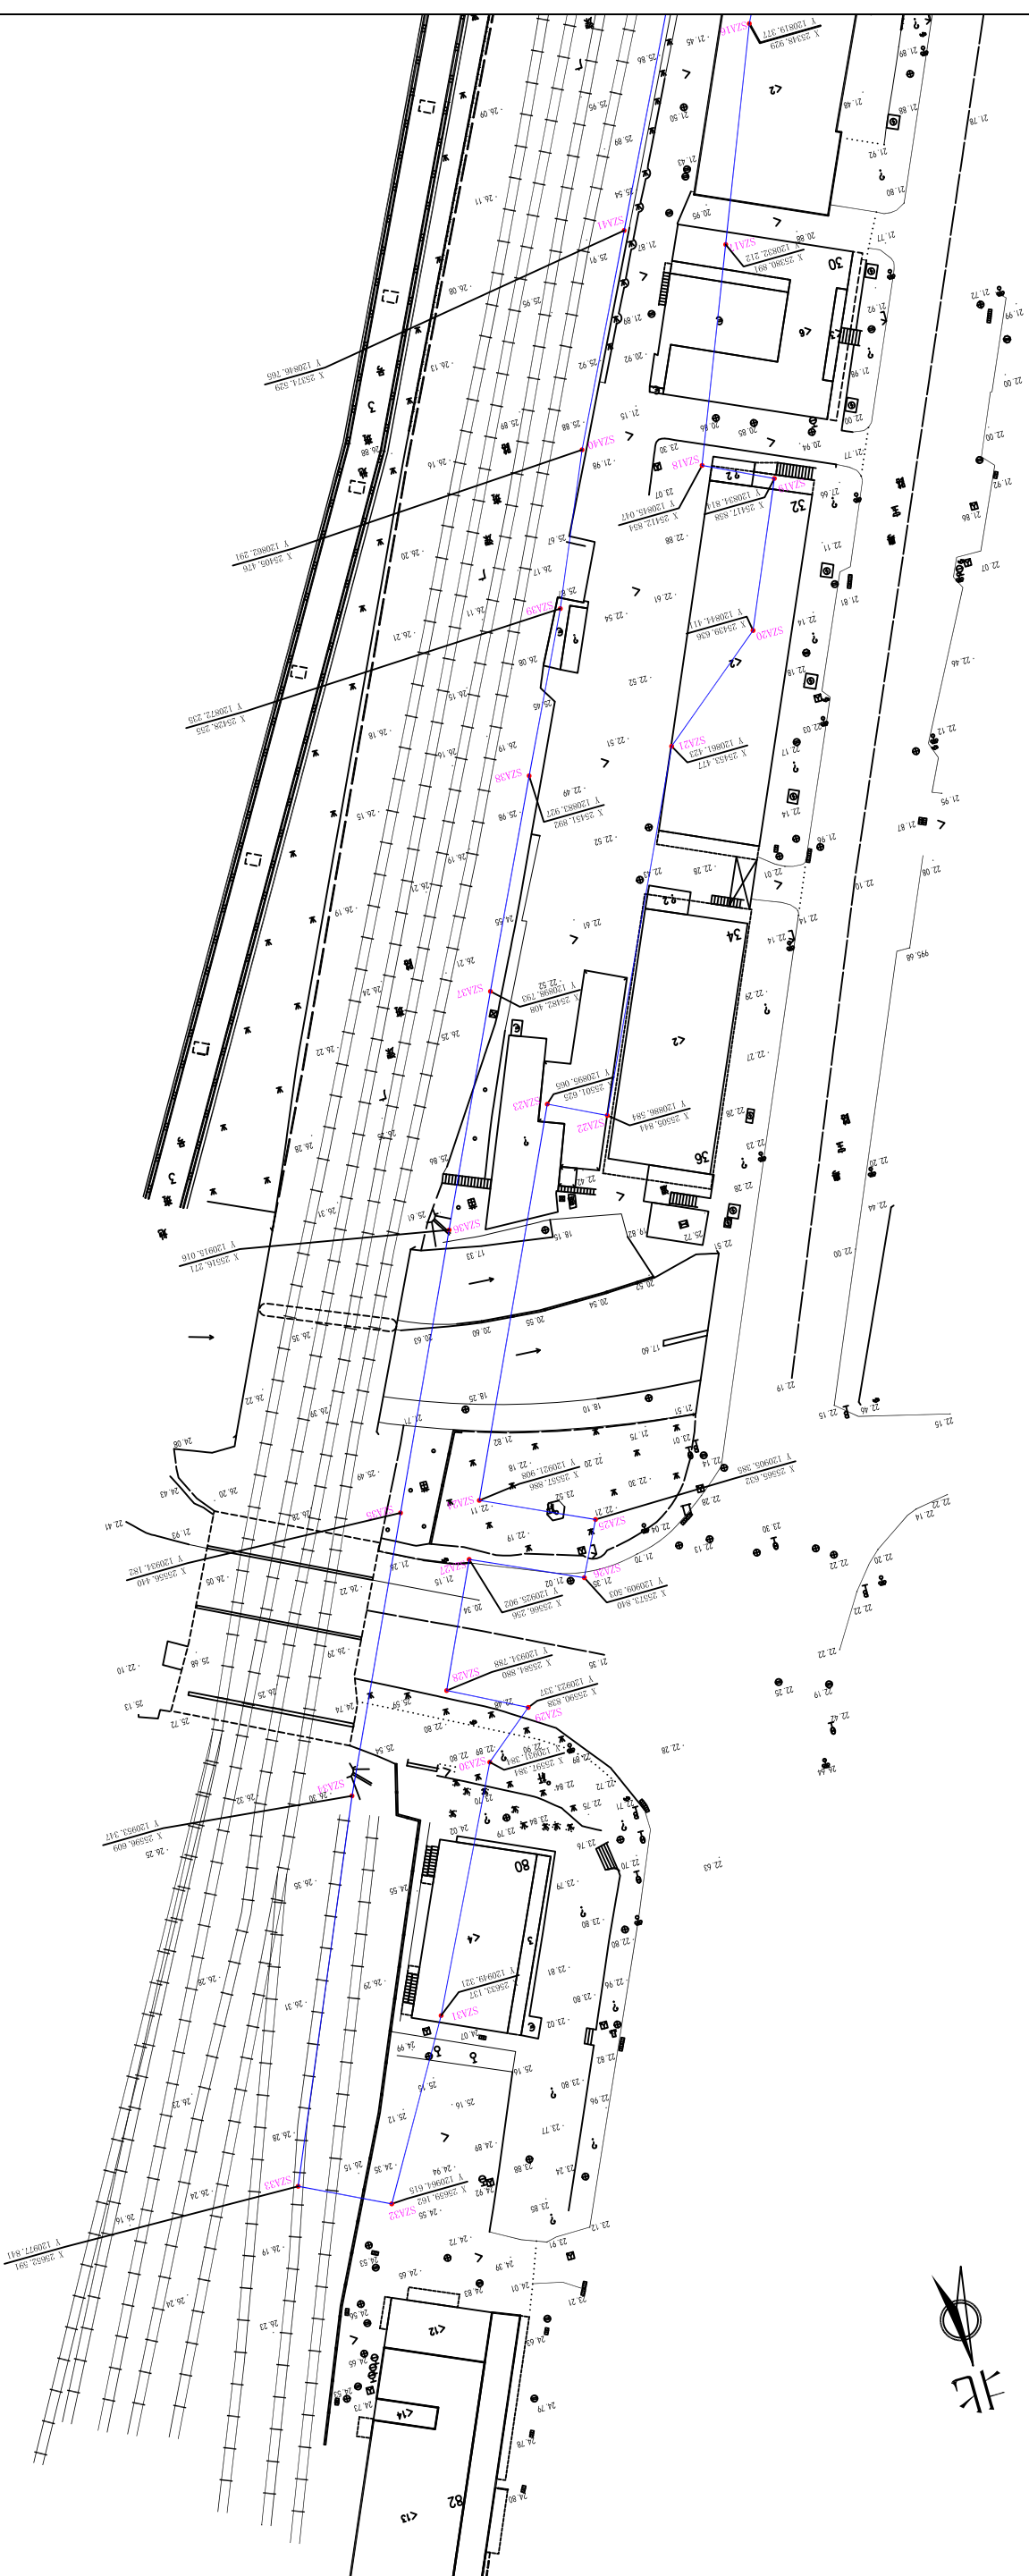

勘测单位: 广东省国土资源测绘院

新建赣州至深圳铁路广东段工程建设用地勘测定界笋岗动走线龙岗区1幅

比例尺: 1:500

日期：2019年7月

深圳市规划和国土资源委员会龙岗管理局

深圳独立坐标系, 1985国家高程基准, 平地、丘陵地等高距0.5米, 山地、高山地等高距1米。