


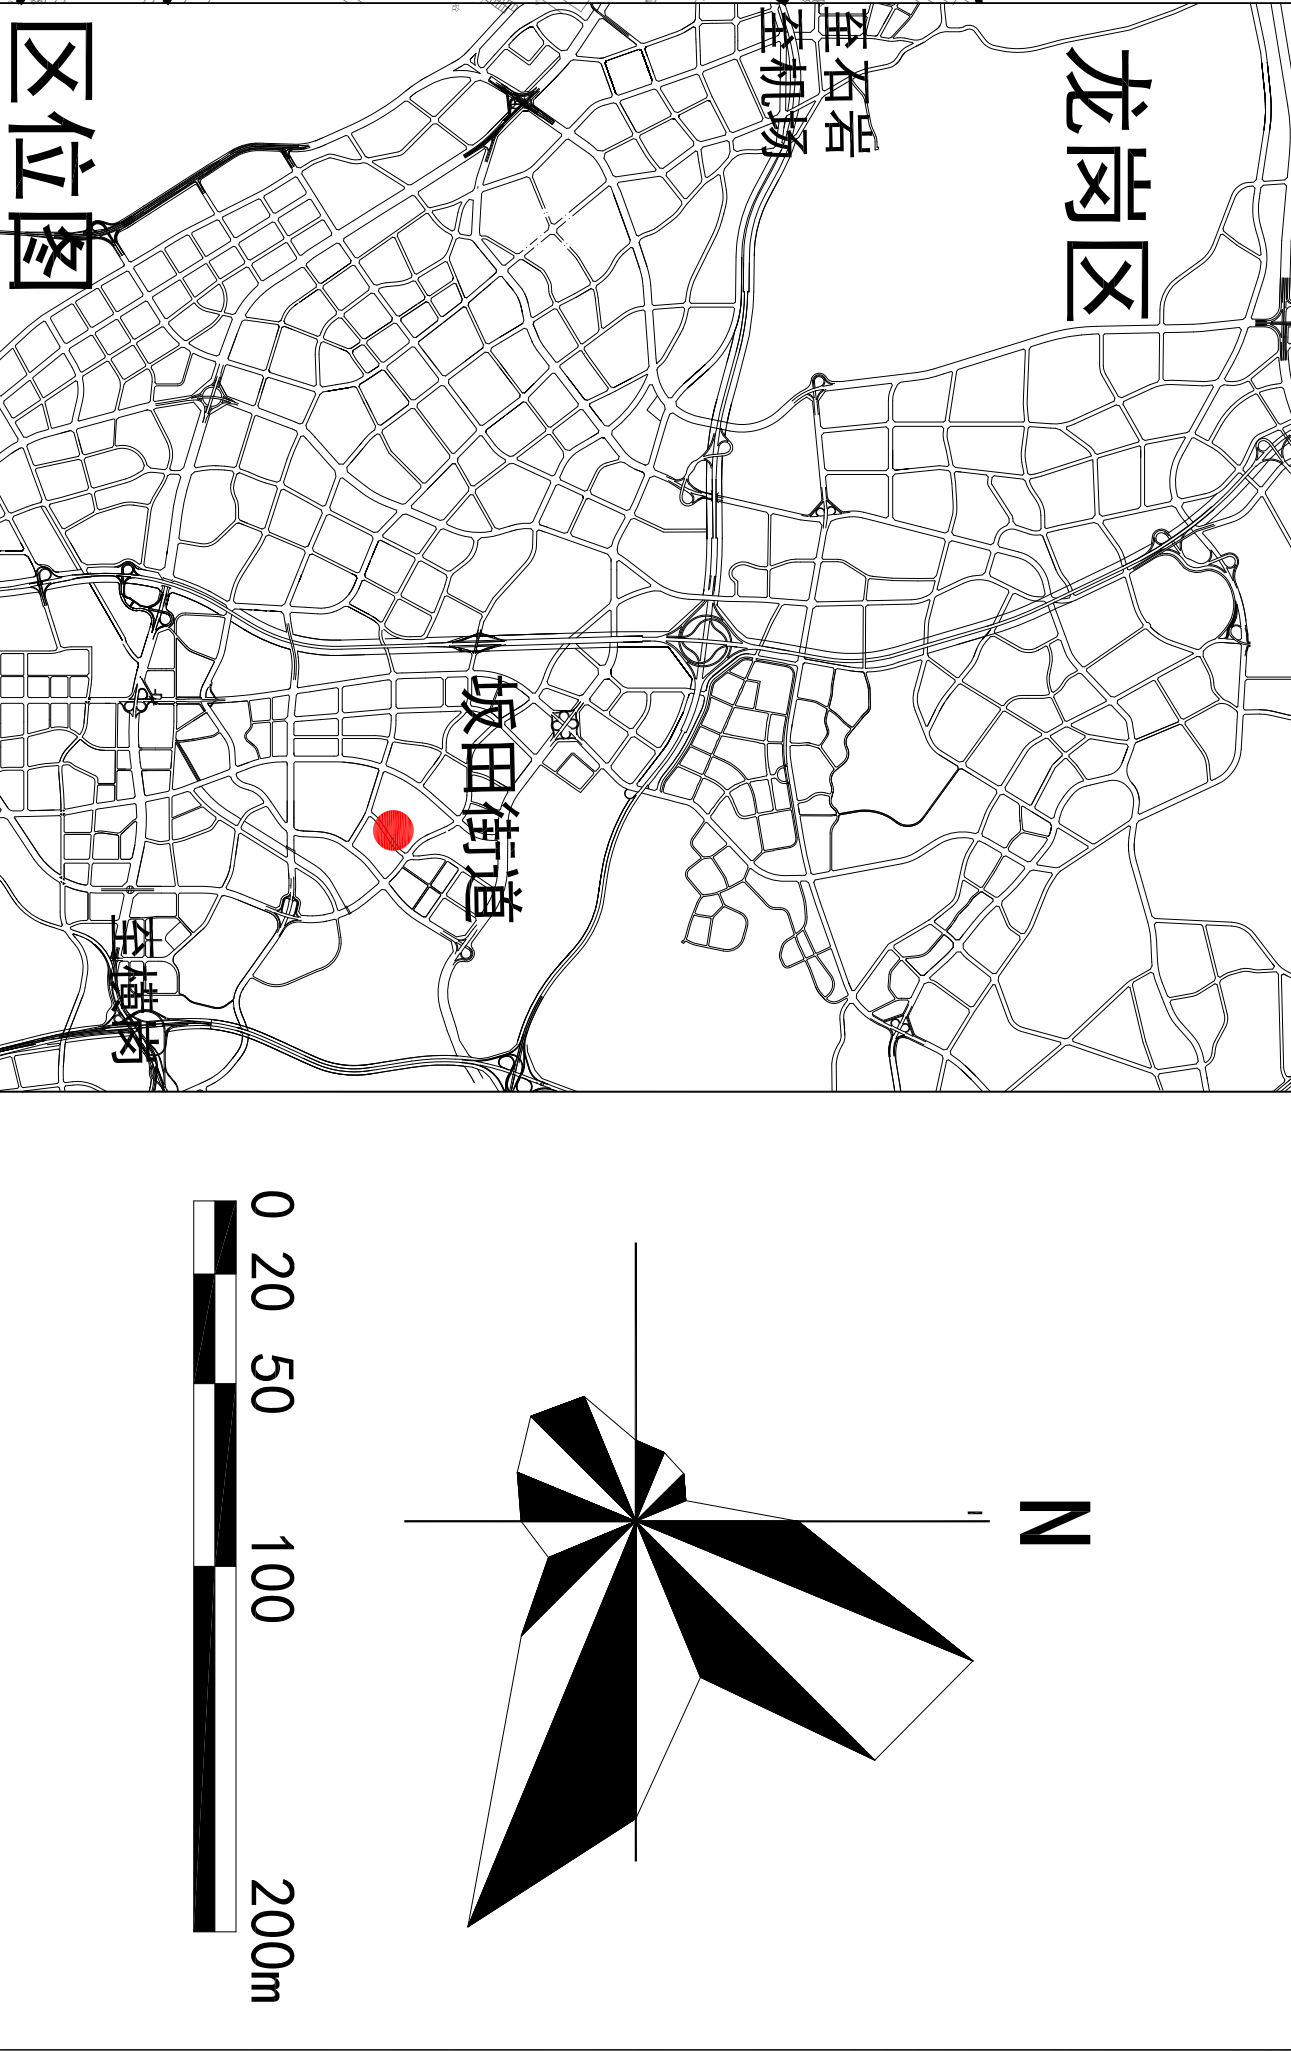

说明

1. 改造规模
拟拆除范围用地面积：305424.08平方米。
2. 现状功能
农村宅基地、旧屋村、工业用地。
3. 规划功能

根据《深圳市LG102-07&T3、LG102-06/08、102-02&04&05、102-01&03&T1&T2号片区[坂田北地区]法定图则》，该项目位于DY02规划控制单元范围内，拟拆除范围的规划功能为研发办公、居住、商业、公共绿地等。

4. 更新请求
新型产业、居住、商业用地等。

图例

	拟拆除范围		地块界限
	权利人		建筑物编号
	规划道路		地块编号

更新单元名称：龙岗区坂田街道坂雪岗科技城DY02（象角塘村）城市更新单元

申报单位（人）：佳兆业左博置业（深圳）有限公司

更新意愿公示图