


GX07统筹单元优化前更新策略分区图



GX07统筹单元优化后更新策略分区图

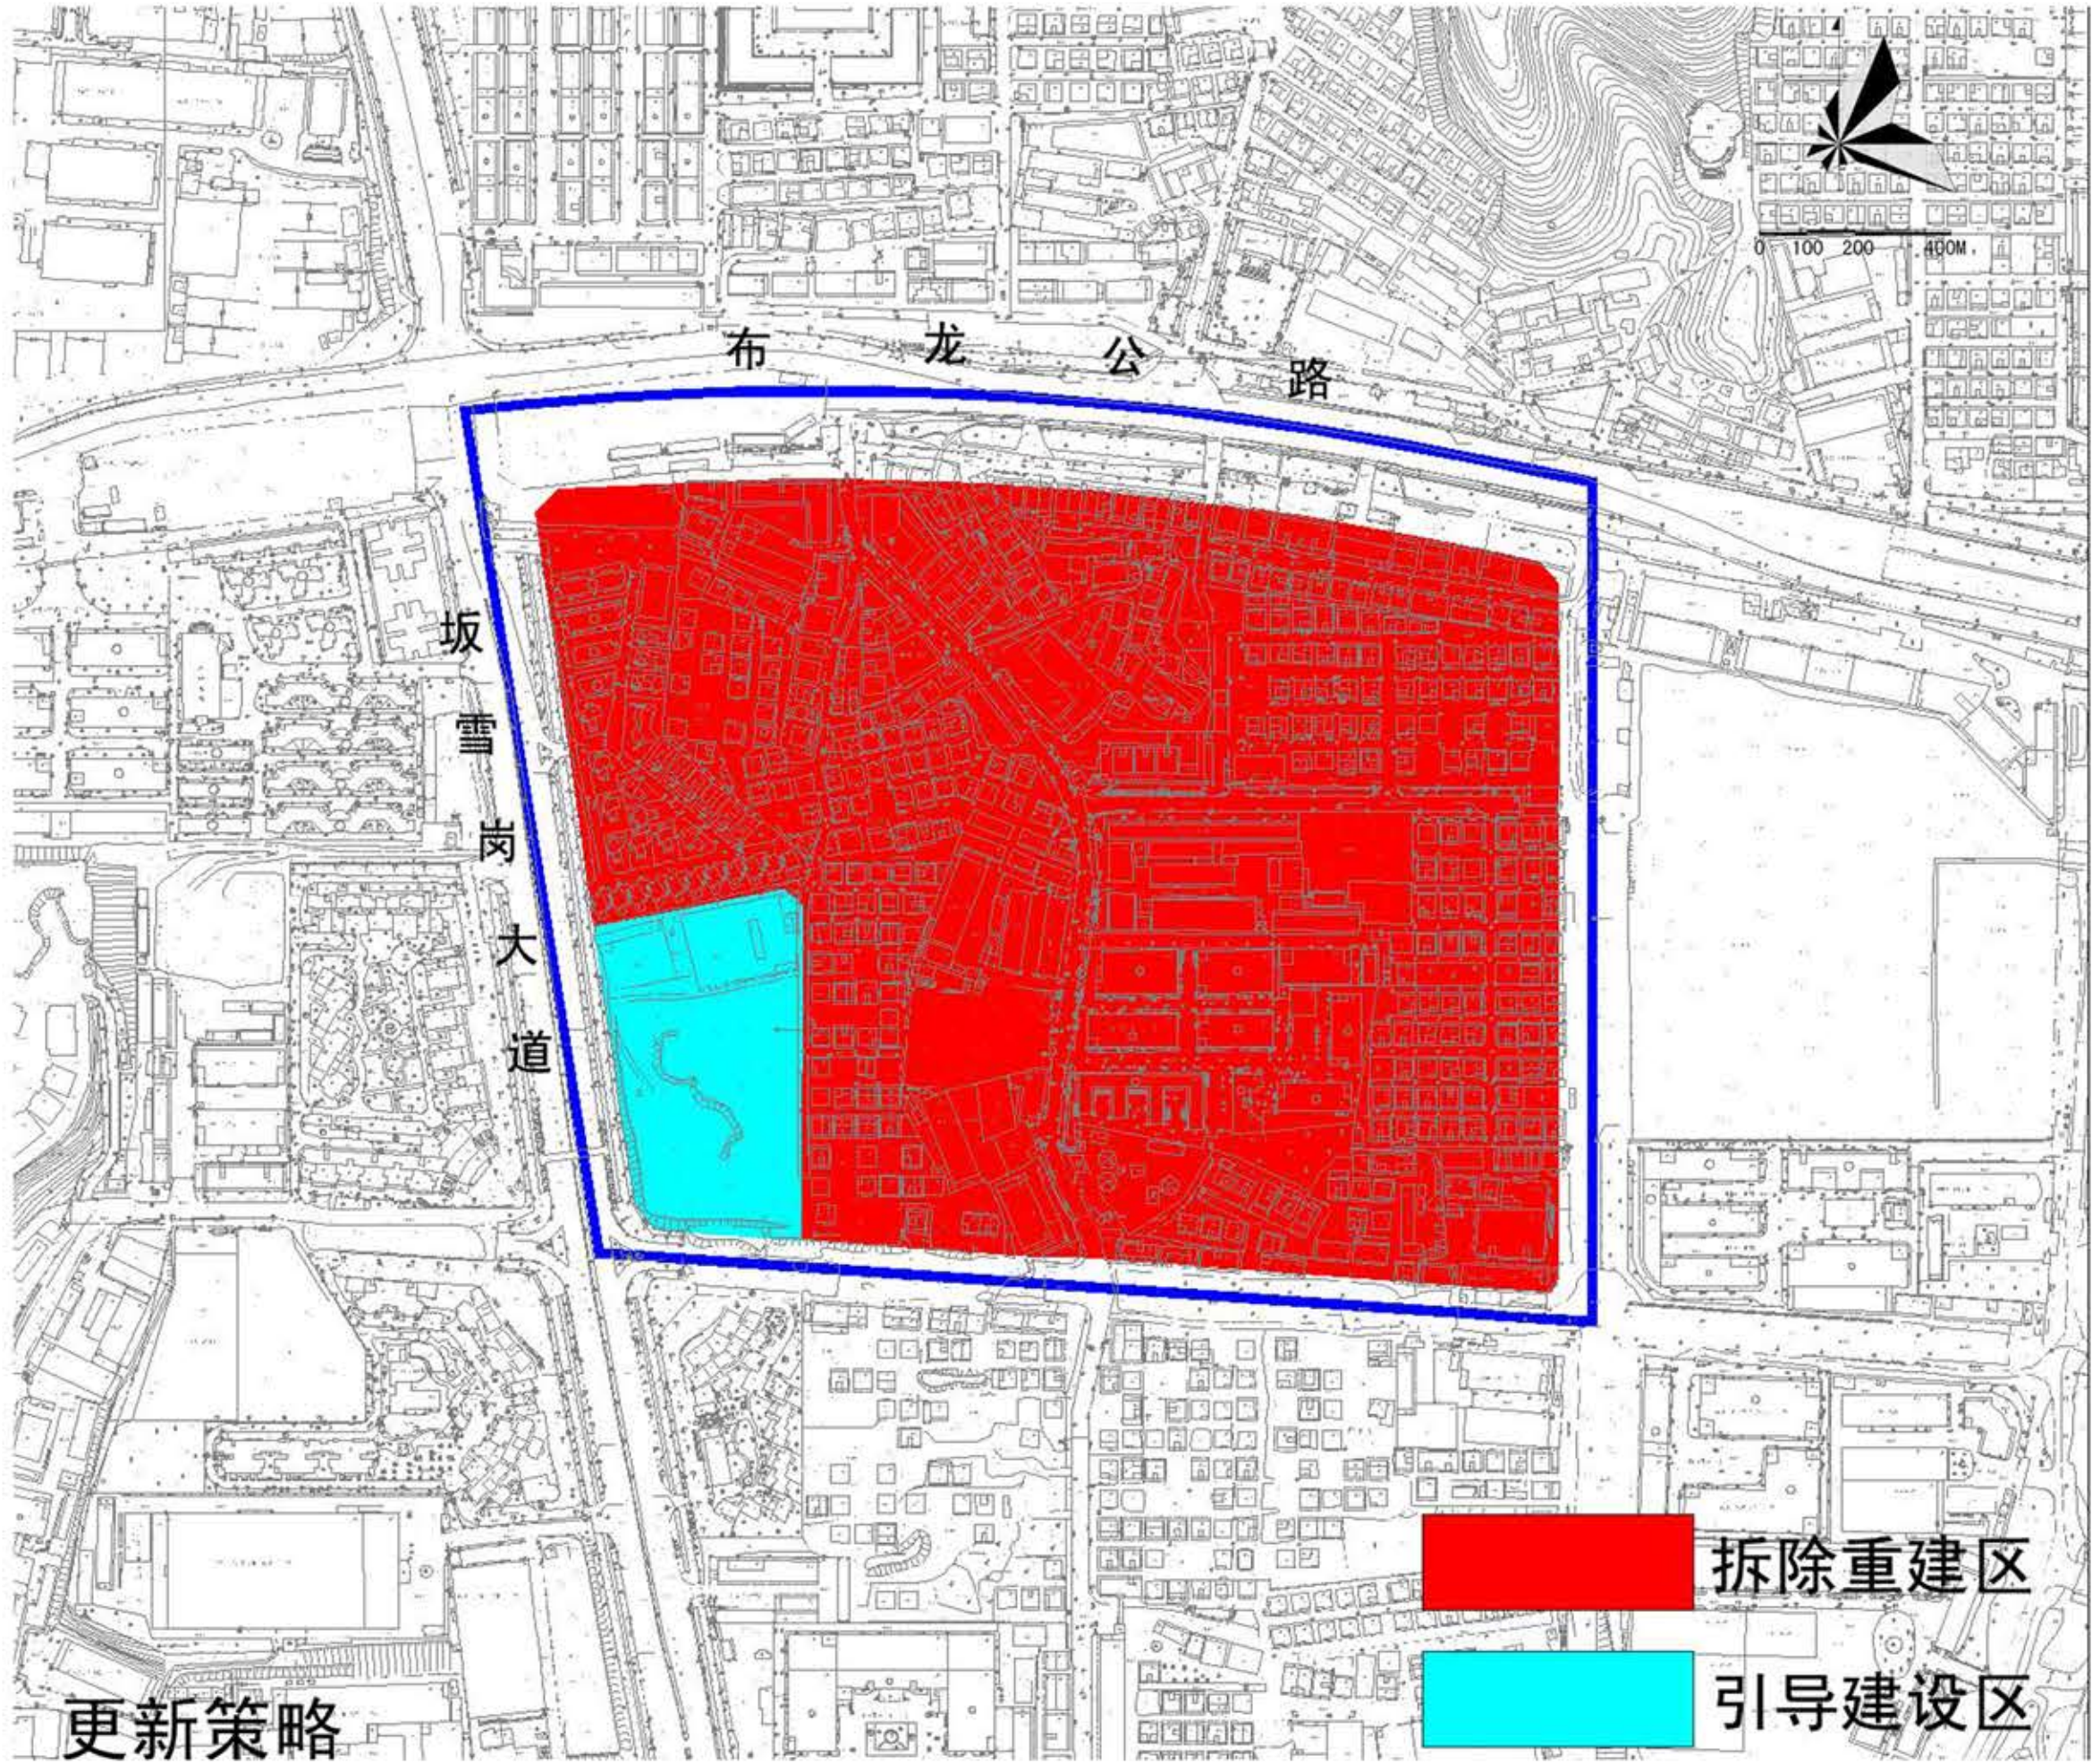

GX07统筹单元区位图



GX07统筹单元优化前用地规划方案图（法定图则）



GX07统筹单元优化后用地规划方案图



优化后各单元公共配套设施一览表

更新策略	单元	独立占地配套设施	附设配套设施及政策用房
现状保留区	BL01	—	社会停车场（库）、社区老年人日间照料中心、社区管理用房、物业服务用房、社区健康服务中心、邮政所、公共厕所
	BL02	—	幼儿园（9班）、文化活动室、公交首末站（附设）、社区管理用房、物业服务用房
	BL03	—	—
拆除重建区	GX07-01	教育设施用地（11735m ² ）、公园绿地（12847m ² ）、道路用地12130m ²	小型垃圾转运站、公共厕所、社区体育活动场地、社区健康服务中心、邮政所、幼儿园（9班）、社区管理用房、社区警务室、便民服务站、文化活动室
	GX07-02	文体设施用地（8380m ² ）、道路用地（7438m ² ）	公交首末站、地下通道、幼儿园（9班）、社区菜市场、社区管理用房、邮政所、小型垃圾转运站、公共厕所、社区健康服务中心、文化活动中心、社区体育活动场地
	GX07-03	公园绿地（1110m ² ）、道路用地（2537m ² ）	—