


4.4 迁移保护方案

(1) 迁移路径及选址

根据定麟堂现状所处位置、规划情况，结合就近迁移的原则。本研究将定麟堂迁移至距陈氏宗祠左侧2m、距炮楼及拖屋后侧3m的位置，建筑朝向与原朝向一致。先将定麟堂往东北方向斜向平移30m，再往东南方向直线平移19.5m至最终迁移位置，共迁移49.5m。最后与陈氏宗祠、炮楼及拖屋形成建筑群体进行管理保护。

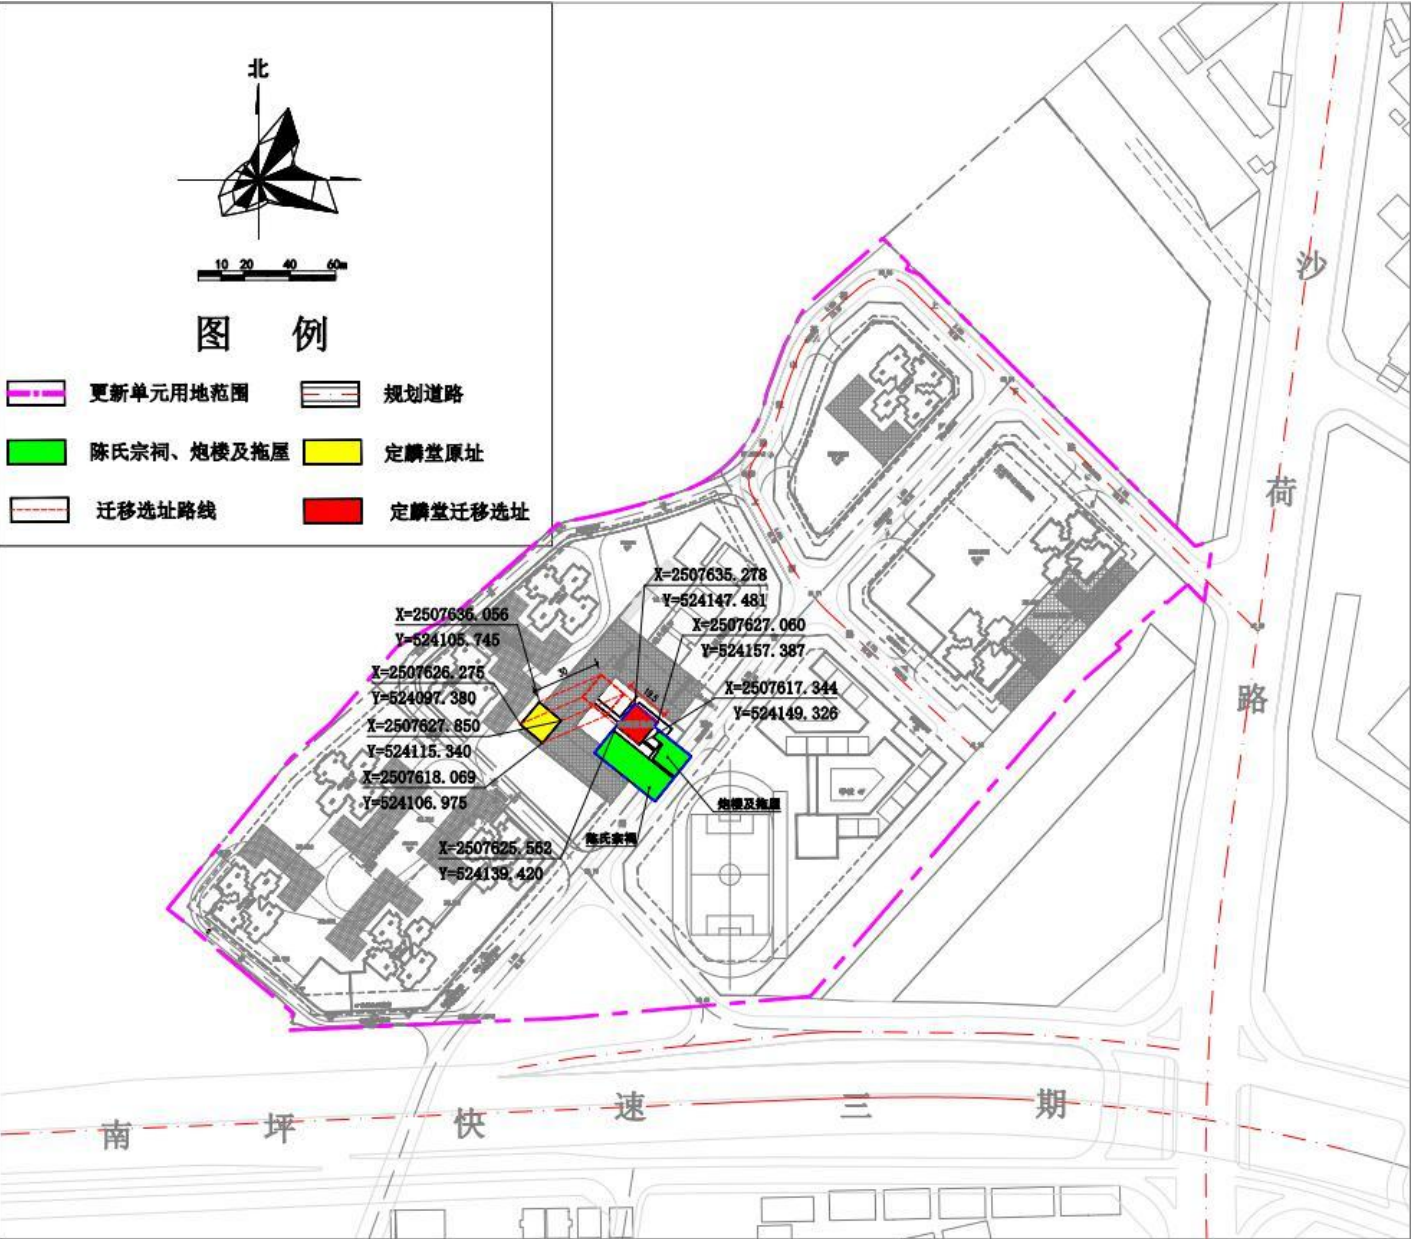

定麟堂迁移示意图


4.5 文物保护区划

(1) 保护范围及建设控制地带


陈氏宗祠、炮楼及拖屋、定麟堂三处不可移动文物作为群体划定保护范围及建设控制地带。

保护范围：以陈氏宗祠、炮楼及拖屋、定麟堂文物本体边线外延6米作为保护范围，保护范围面积约为1770m²。

建设控制地带：以保护范围外延15米做为建设控制地带，建设控制地带面积约为3464m²。

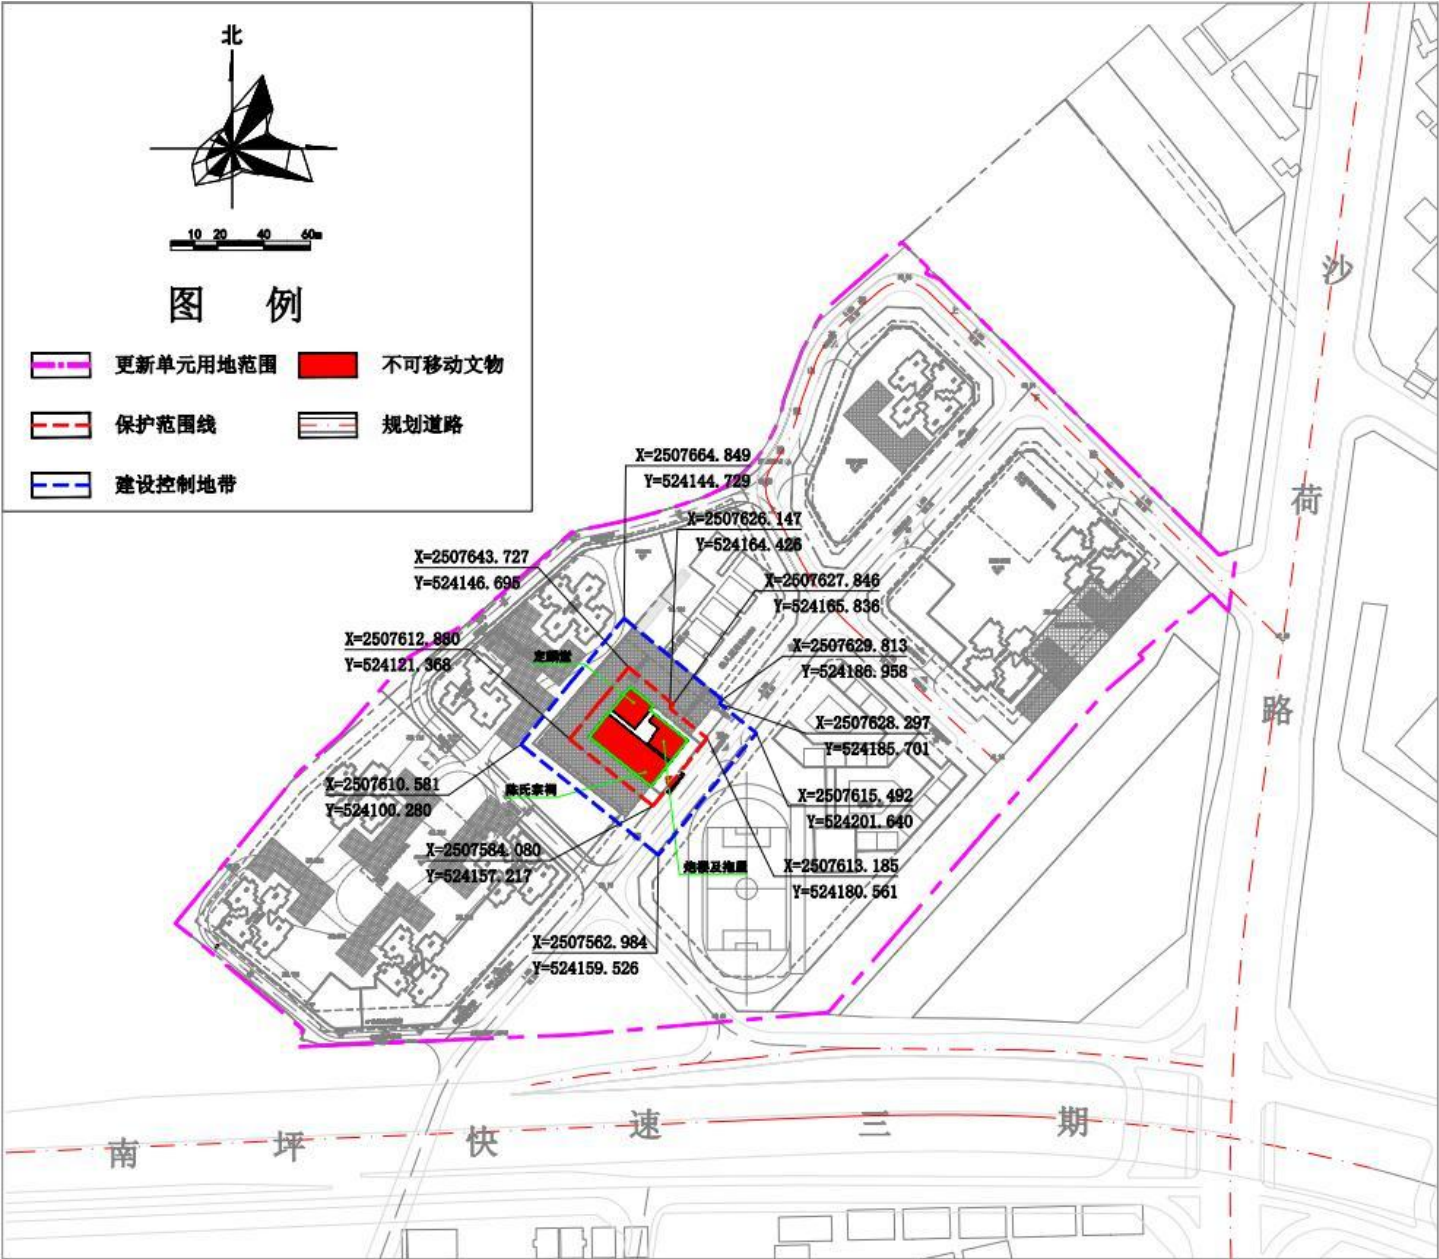

保护区划图

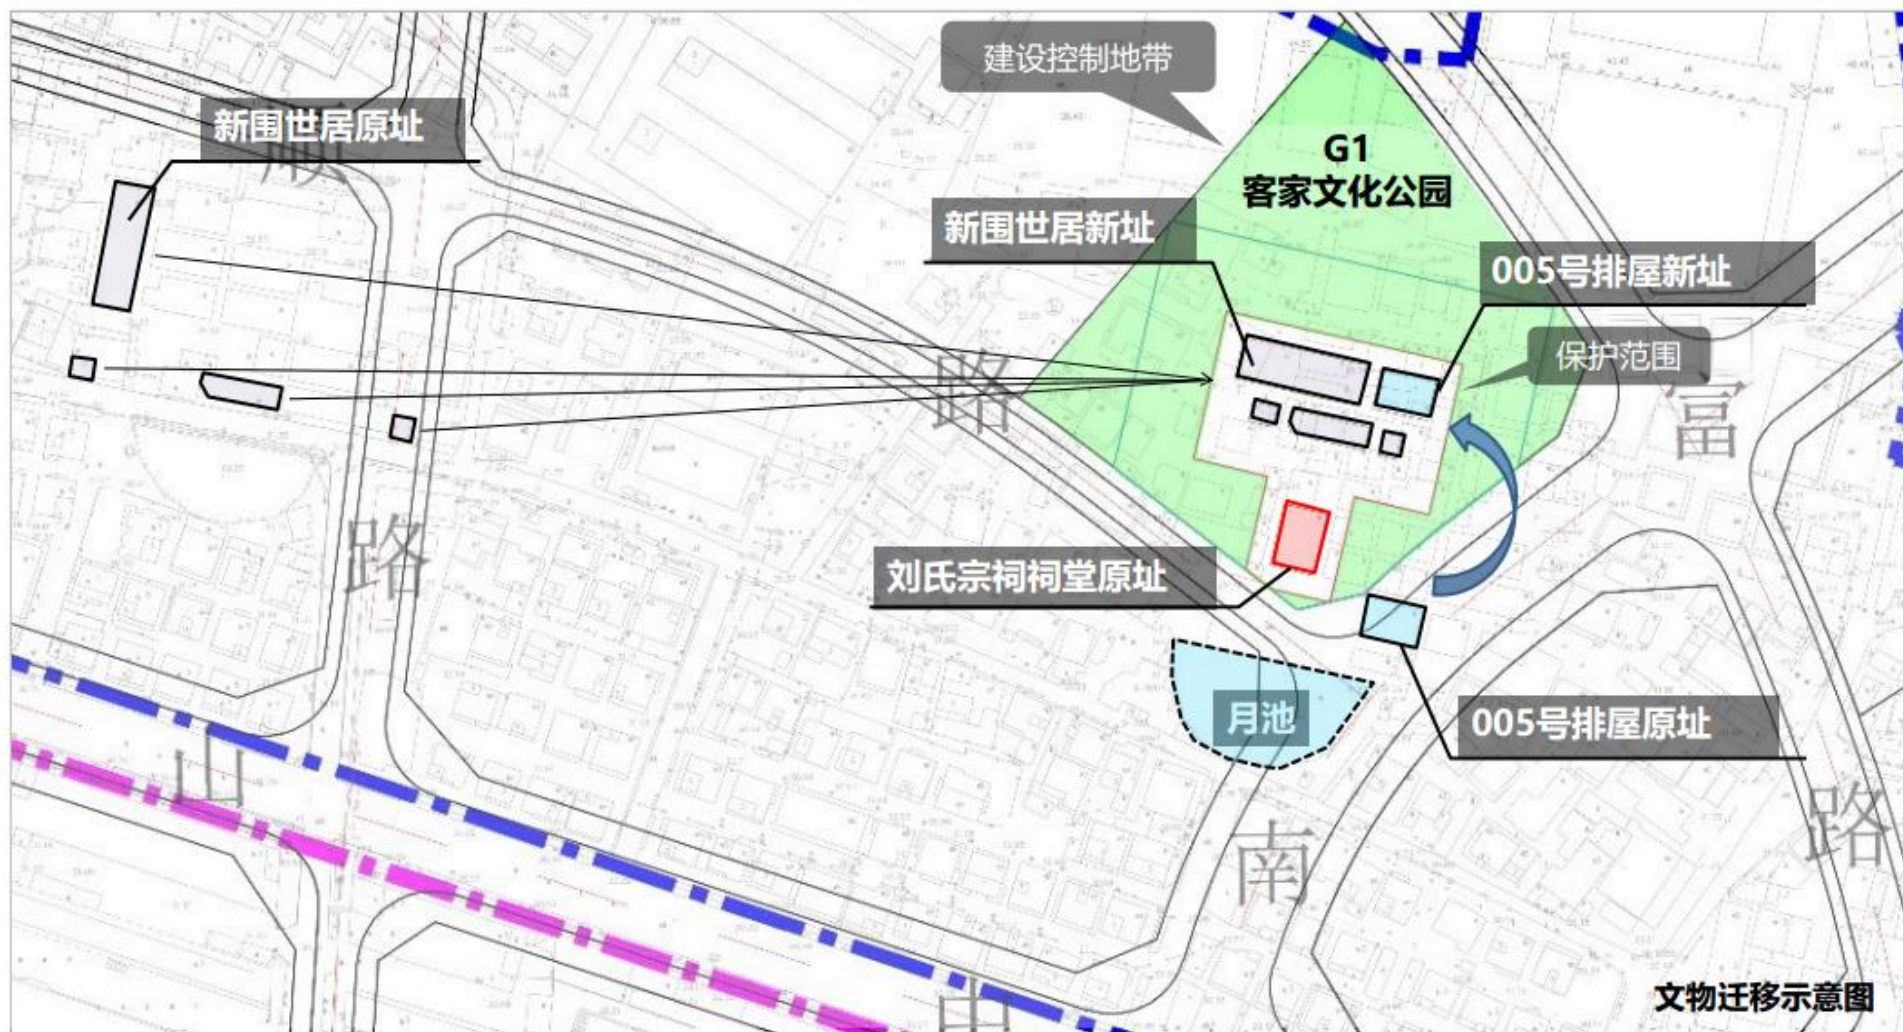

文物迁移保护必要性论证
History and culture

文物迁移保护必要性论证

深圳市龙岗区龙岗街道新生社区低山村历史文化保护与利用专项研究

