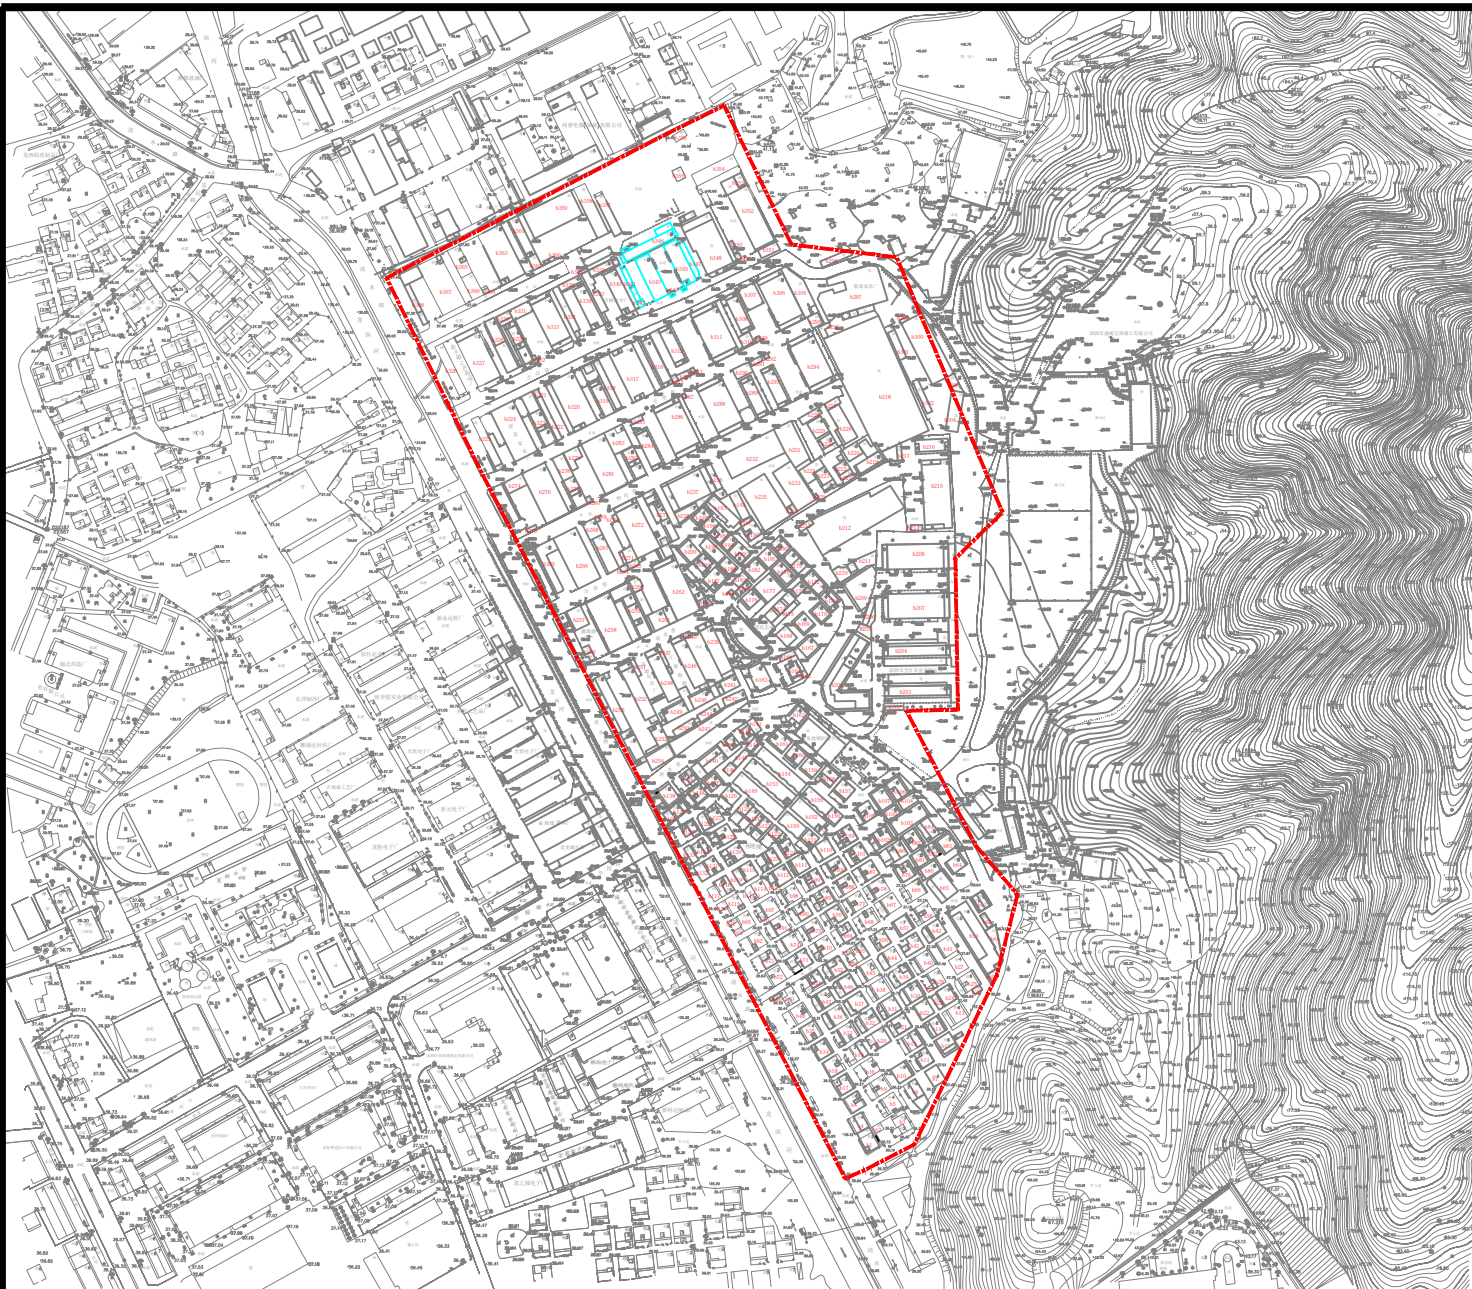


1:1000

区位图

指北针

说明

拆除用地范围内建筑建筑共368栋；
现状建筑面积合计234390.43m²。

图例

- | | |
|---------|------|
| 更新单元范围线 | 地块界线 |
| 拆除用地范围线 | 地块编号 |
| 规划道路 | |

更新单元名称：龙岗区龙岗街道龙西社区红花岭工业区城市更新单元

申报单位（人）：深圳市龙西股份合作公司

建筑物信息图

编号

03