


4.4老围陈氏宗祠异地保护方案

（四）迁移选址方案

根据老围陈氏宗祠现状所处位置、规划情况，结合就近迁移的原则。本专项研究建议将老围陈氏宗祠拆卸迁建至东北向约135m，并将建筑朝向进行调整，建筑朝向由西偏南61°调整为东偏南52°至最终位置（如图），与德星堂陈氏宗祠、馀庆炮楼及拖屋、私塾作为“仙人岭老围”建筑组群进行统一保护、管理、利用。

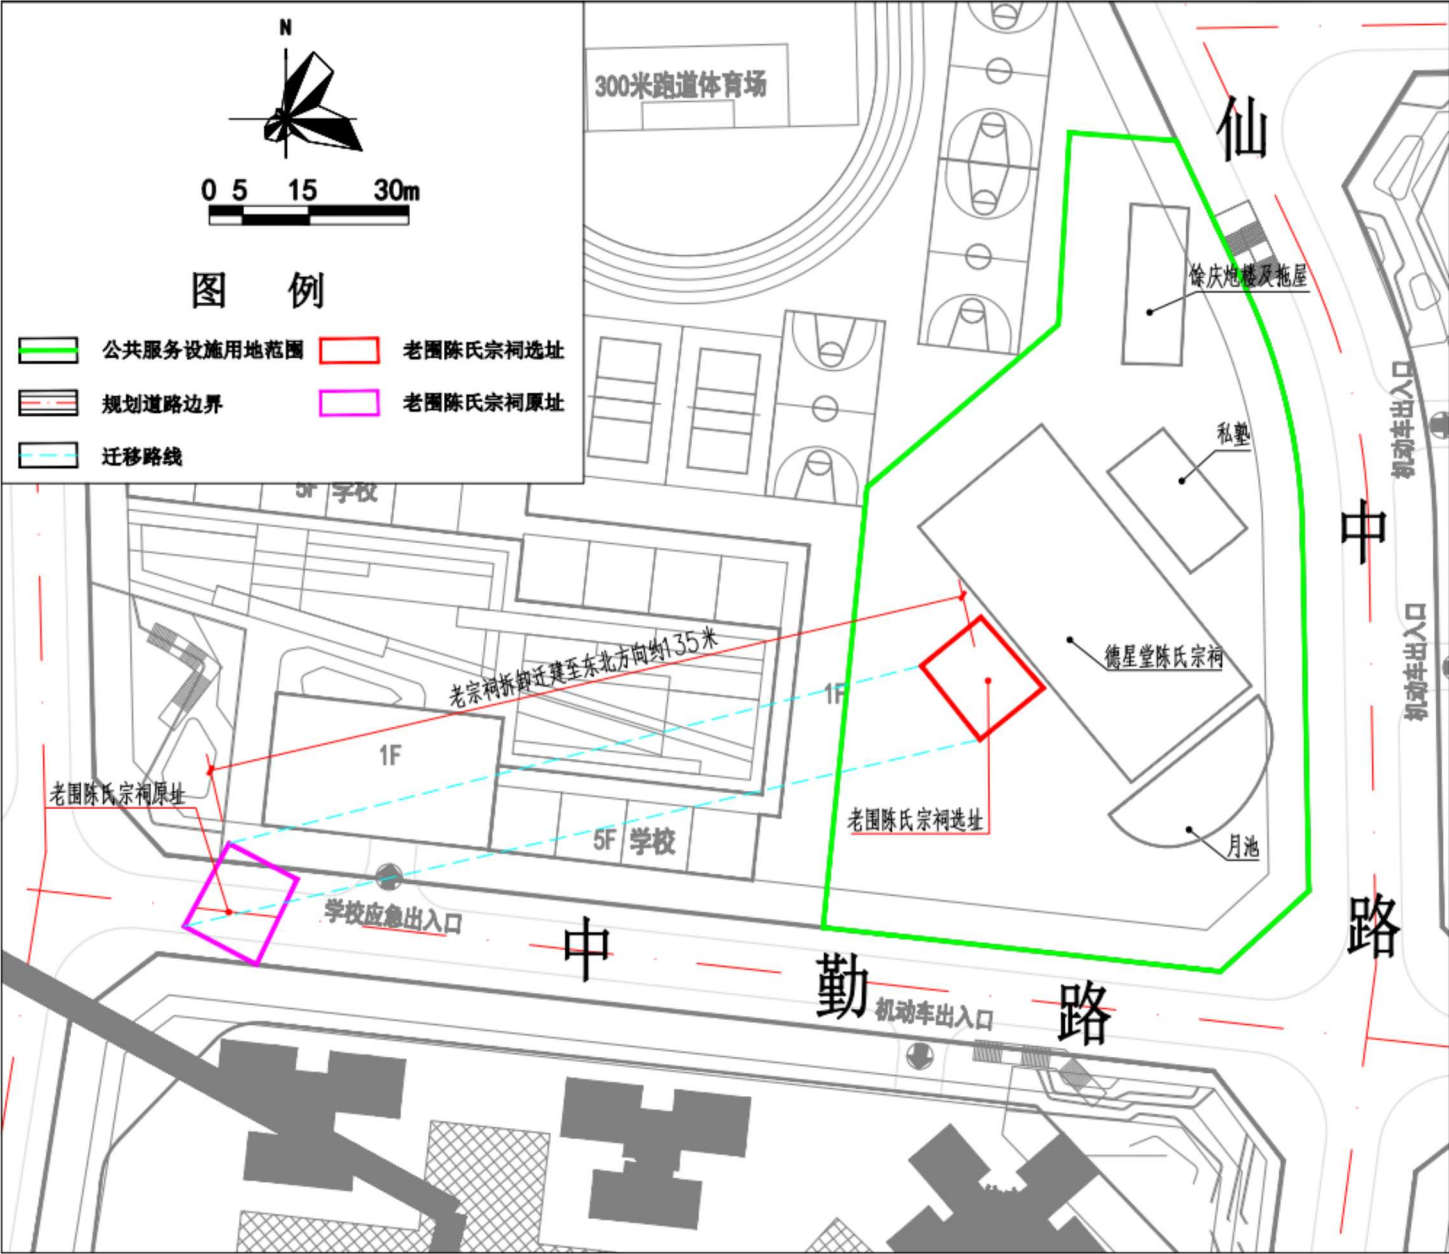

老围陈氏宗祠迁建路线示意图


4.5 文物保护区划

(一) 保护范围及建设控制地带

将老围陈氏宗祠迁移至绿地，进行统一保护管理，并划定其保护范围和建设控制地带，提出合理的区划管理规定。

保护范围：以四处建筑的本体边界外延4米作为保护范围,东侧结合规划道路调整划定,西侧结合绿地的范围边界，仙人岭老围保护范围面积为3135.58平方米。

建设控制地带：以保护范围边界南侧外延6米，其余三面结合绿地范围边界划定，建设控制地带面积为1676.58平方米。（如下图）。

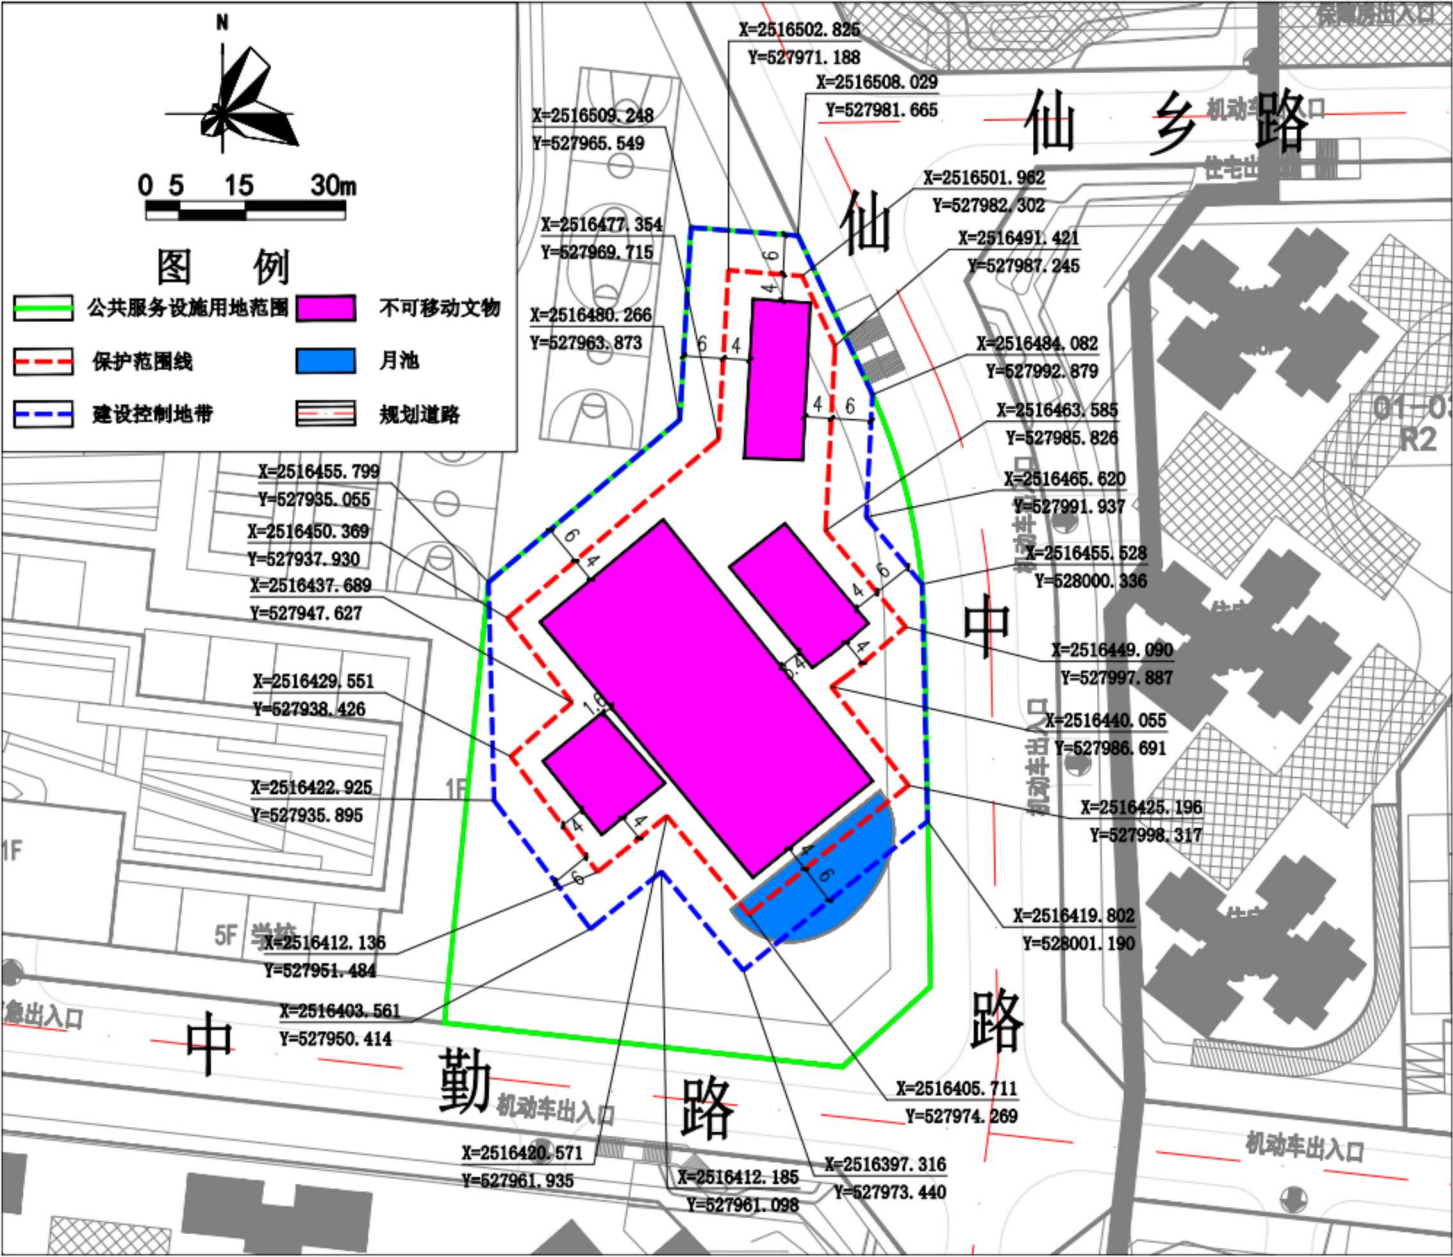

保护区划图