
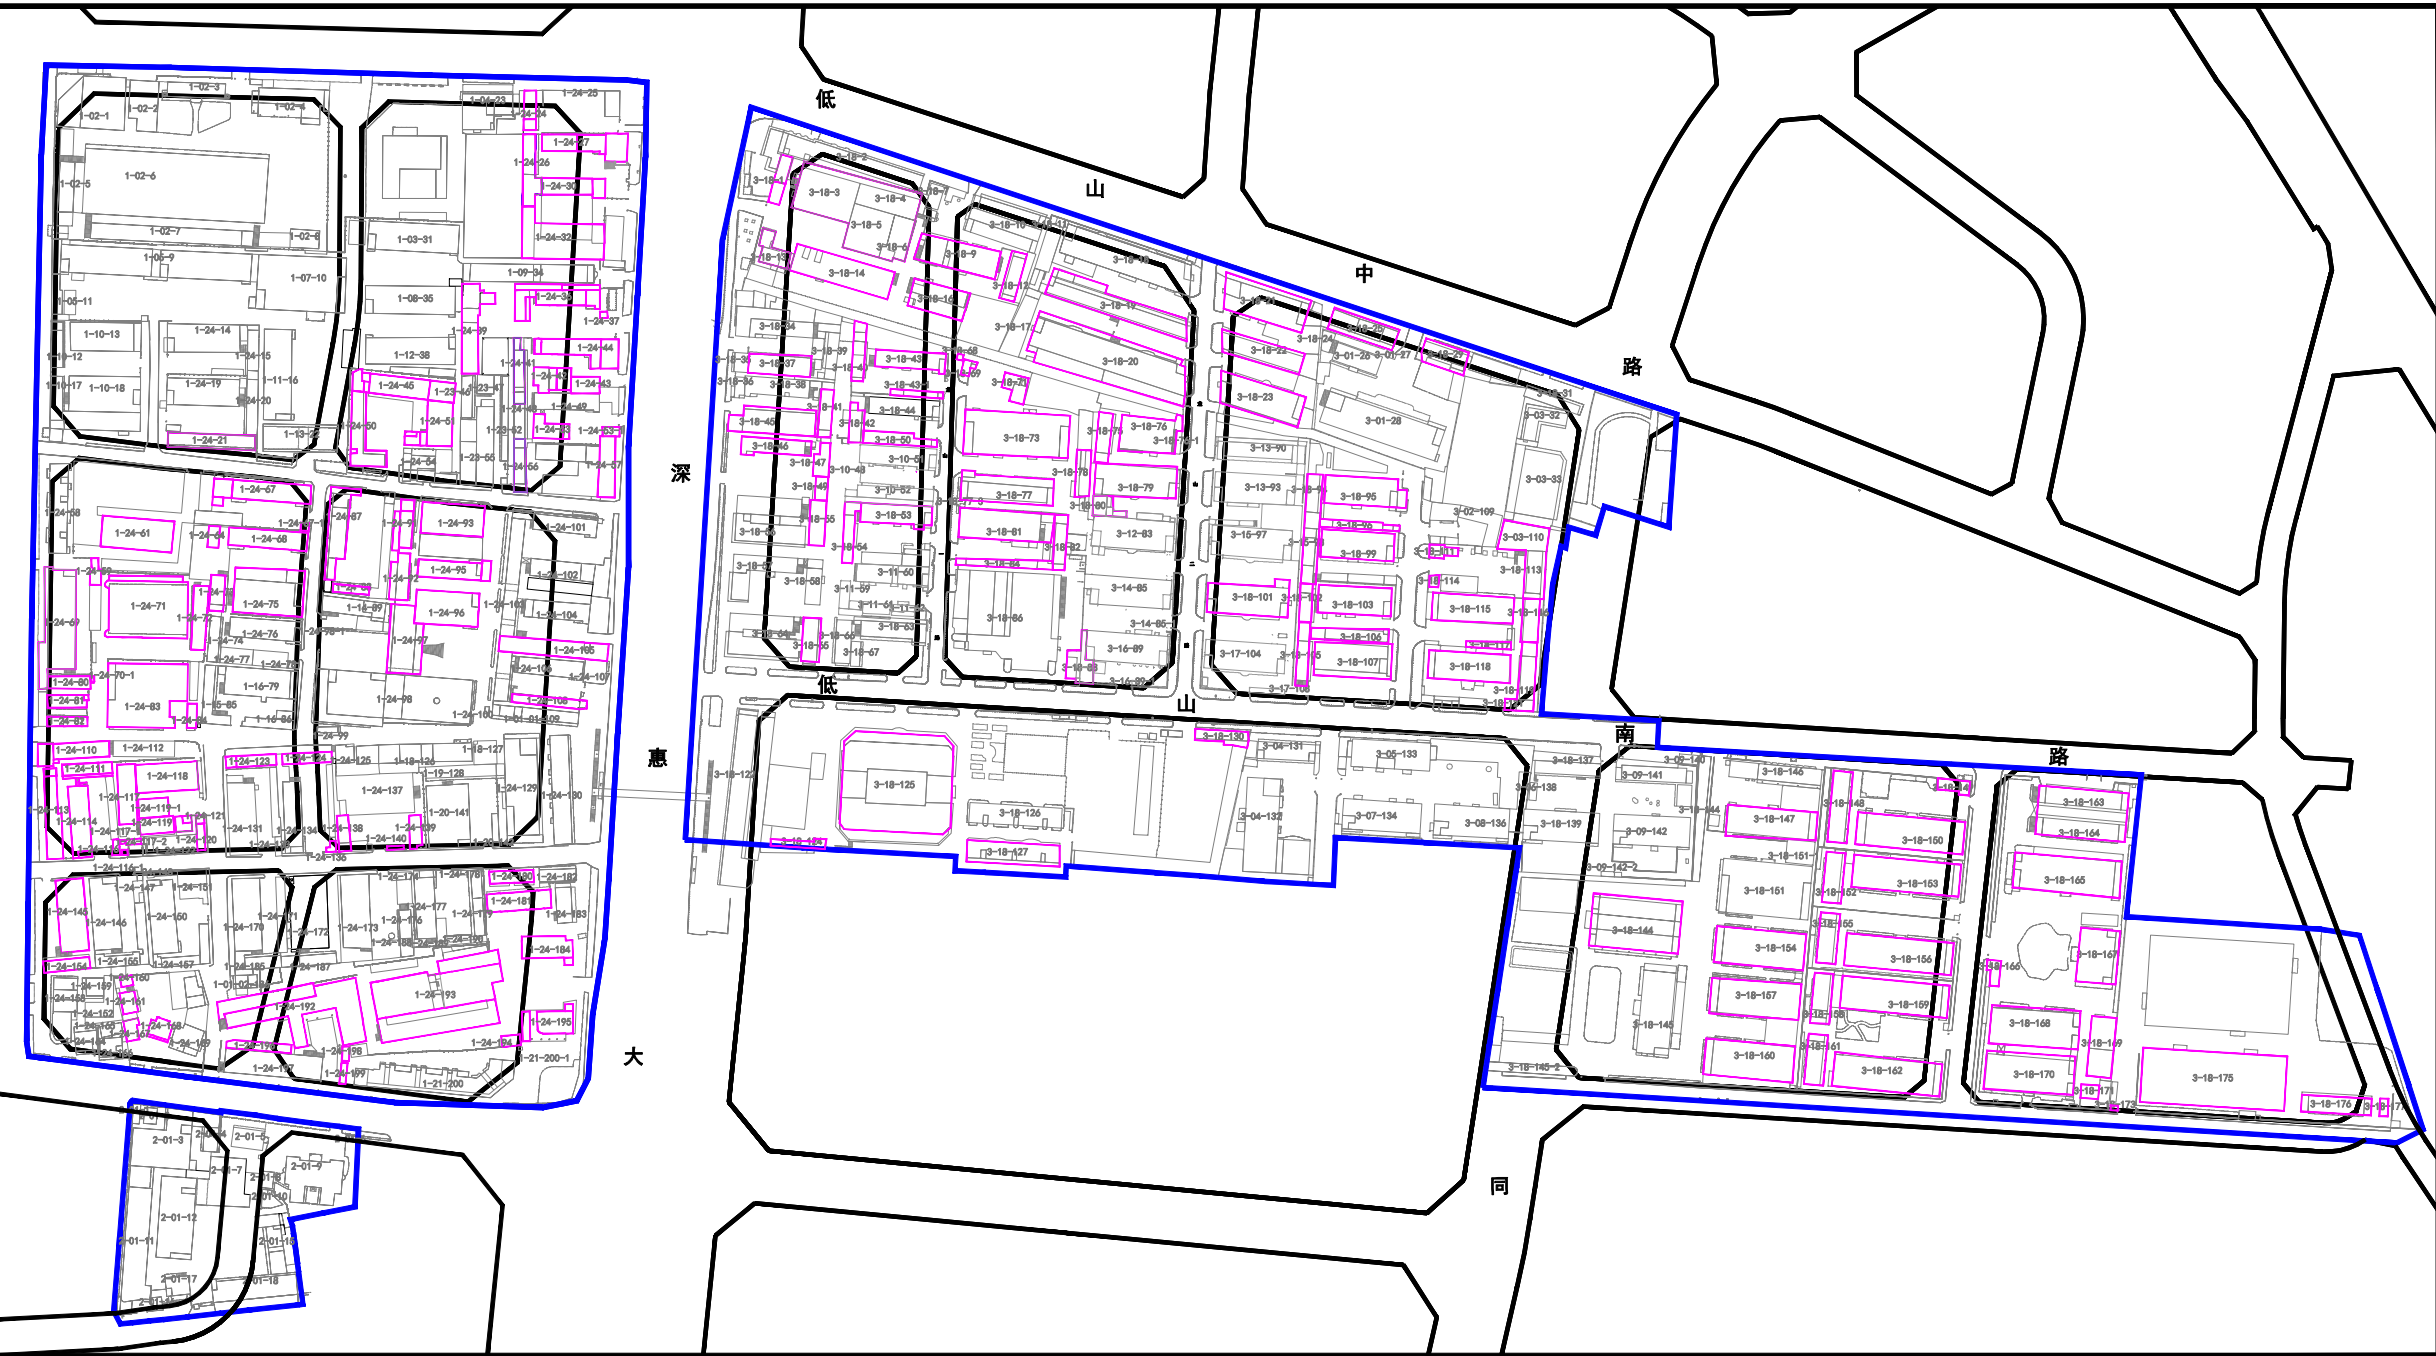


区位图

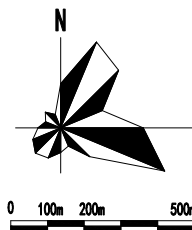

图例

- 拟拆除范围线
- 建筑物编号
- 农村城市化历史遗留违法建筑处理用地
- 已确权建筑
- 规划道路

- 拟拆除范围线
- 地址门牌
- 房屋编号
- 区域编号

更新单元名称：龙园片区重点城市更新单元

申报单位(人)：_____

更新单元范围图

编号

01