
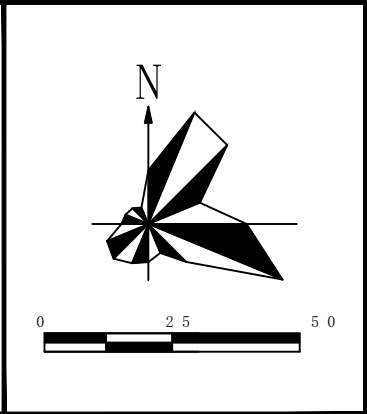


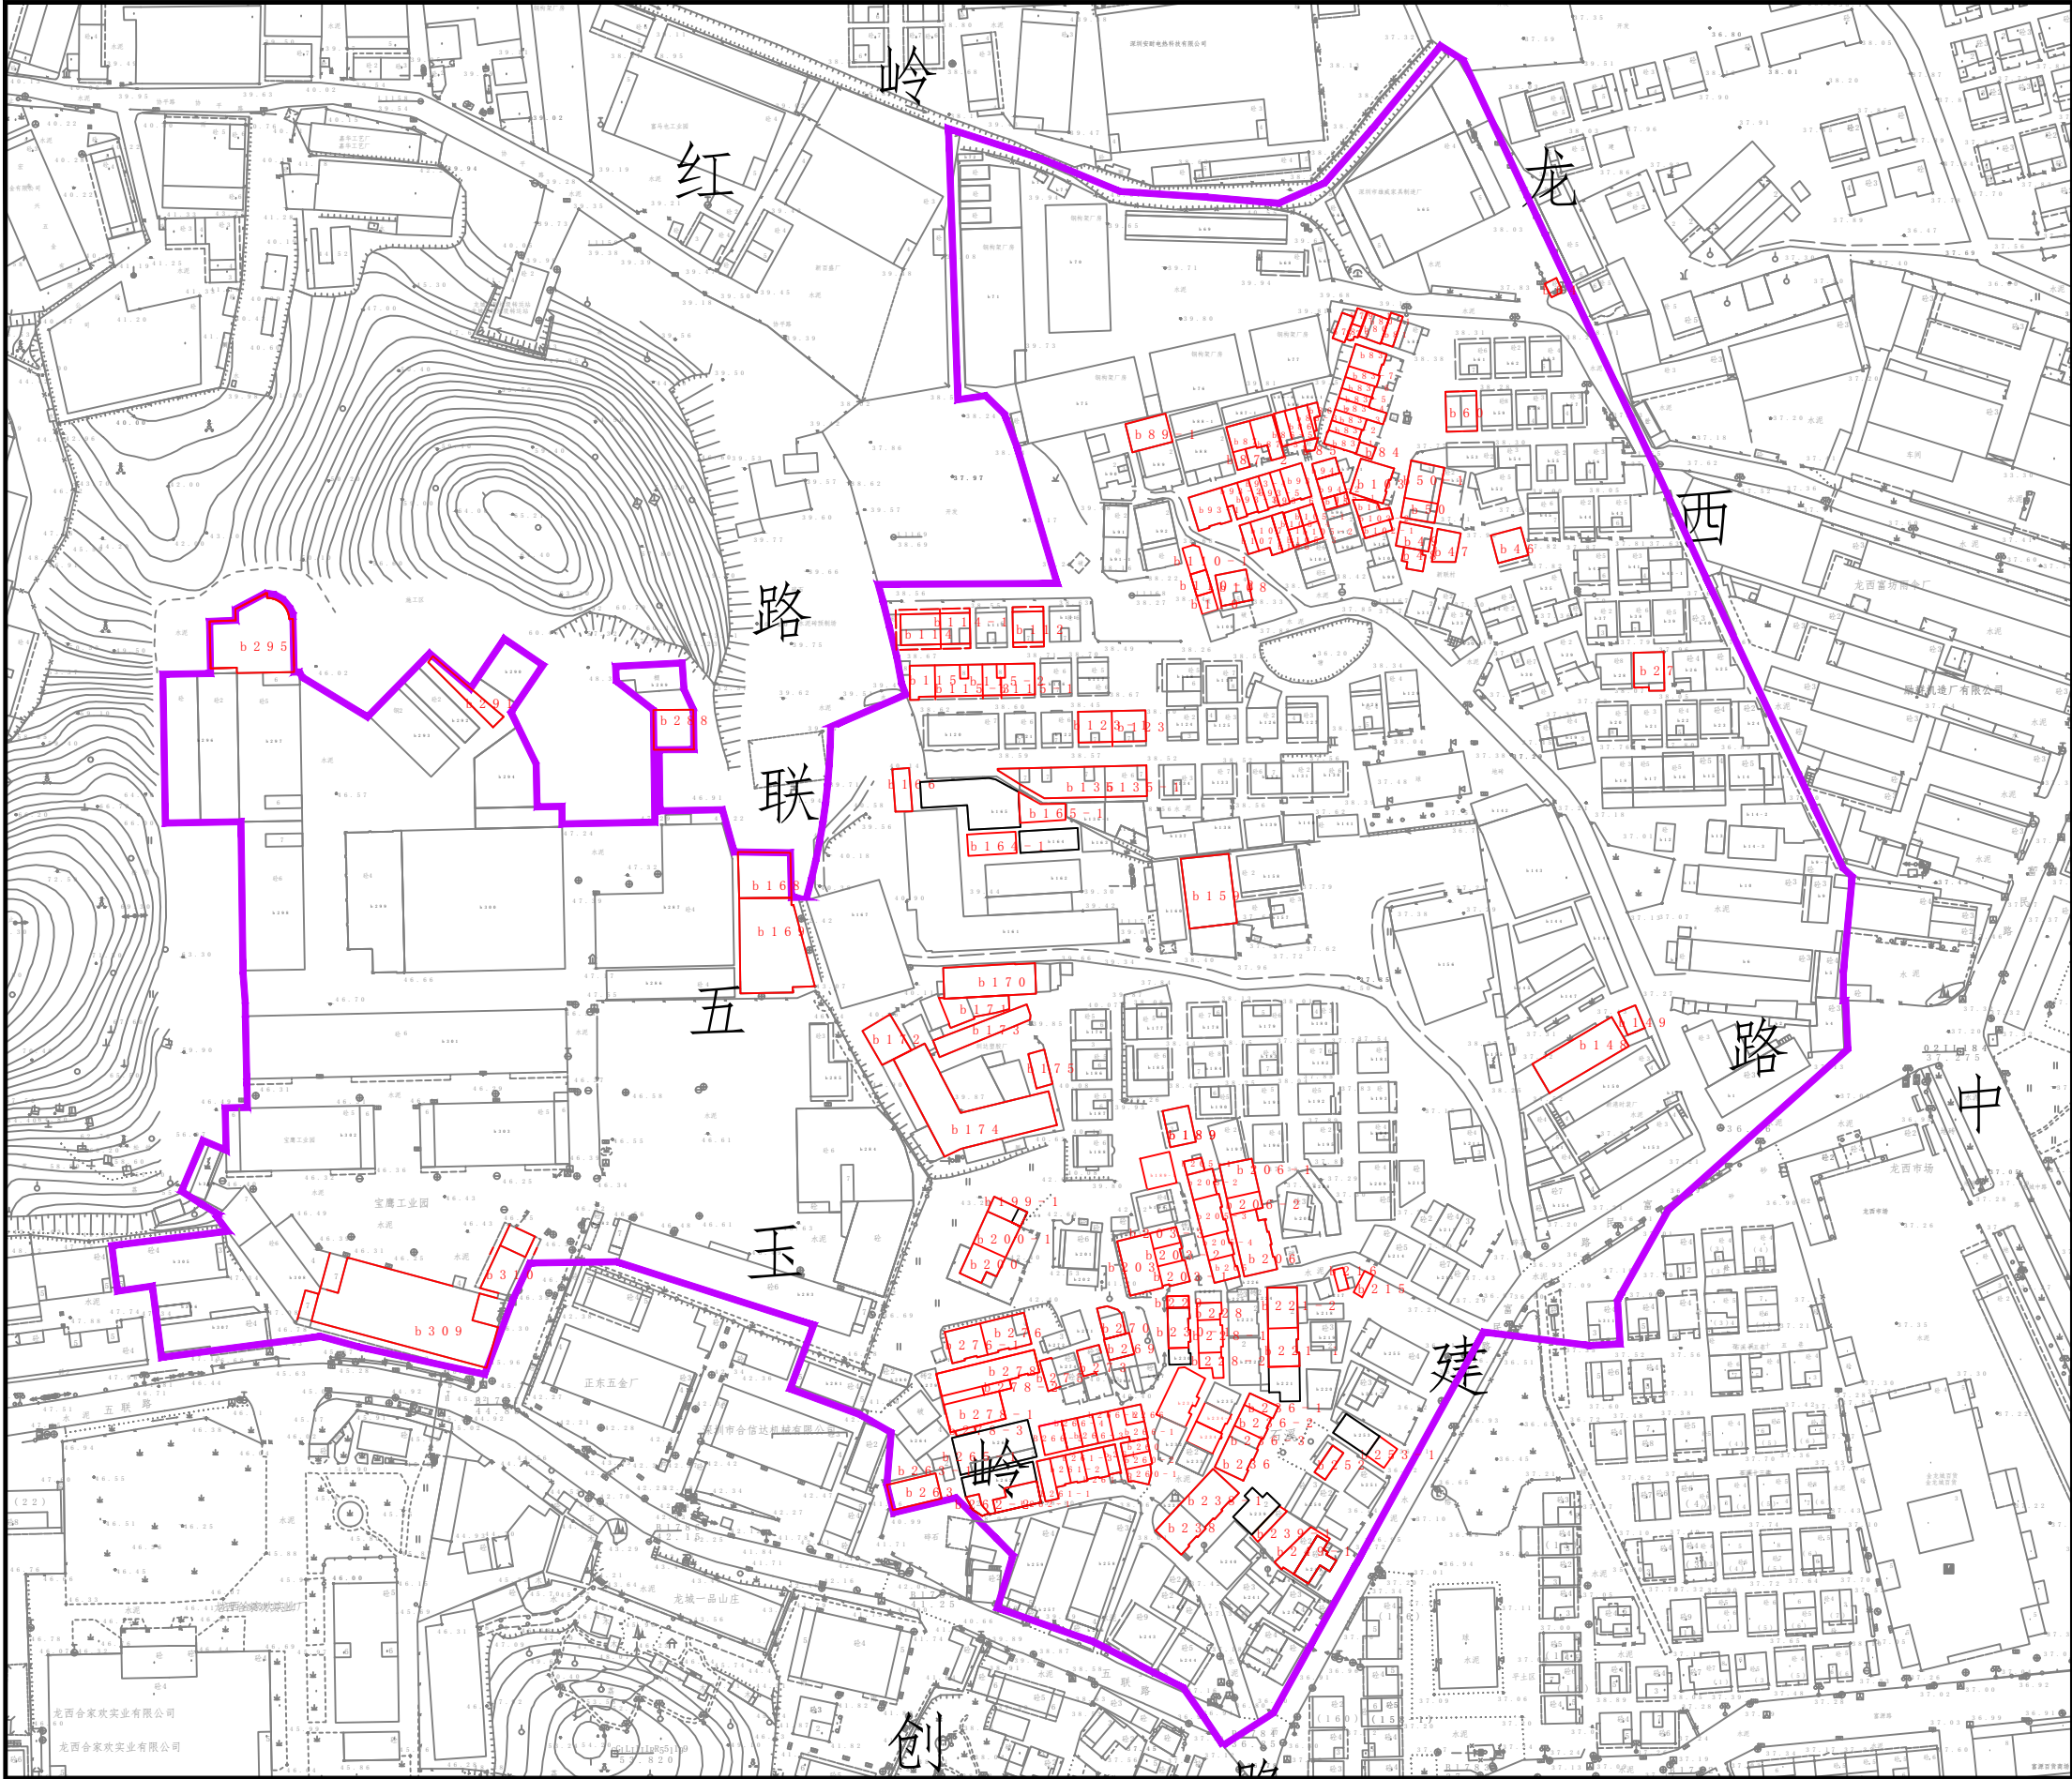

说明

- 1、现状规模  
本范围内建筑全部拆除；拆除建筑总量约为203668.48平方米。
- 2、现状功能  
以80年代村民自建房及旧厂房为主，  
层数1-5层。

图例

- 拆迁范围
- 建筑编号
- 规划道路

更新单元名称：龙岗区龙西社区新联、石溪更新单元

申报单位（人）：深圳市龙西股份合作公司

建筑物信息图

编号  
03