


龙岗区平湖街道白坭坑塘边路工业区城市更新单元拟拆除范围示意图

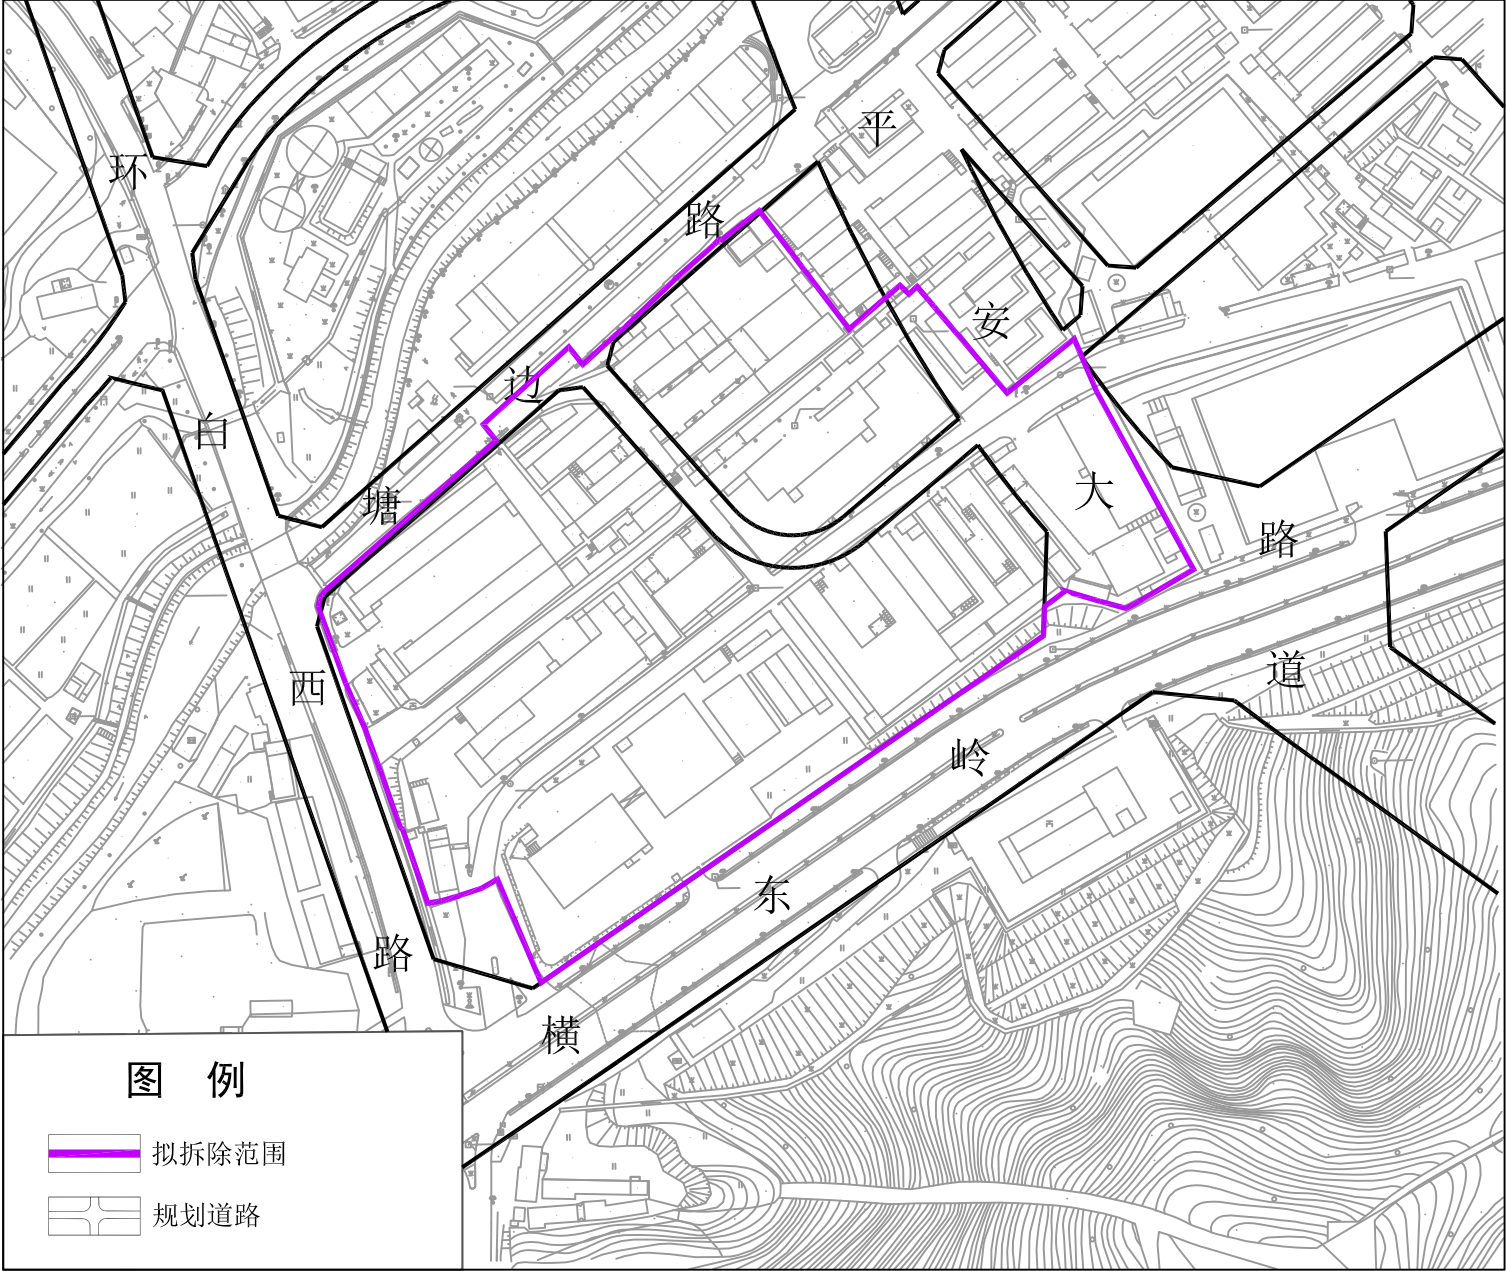

拟拆除范围面积：47790平方米