


园山街道保安社区坳二村片区城市更新单元拟拆除重建范围示意图

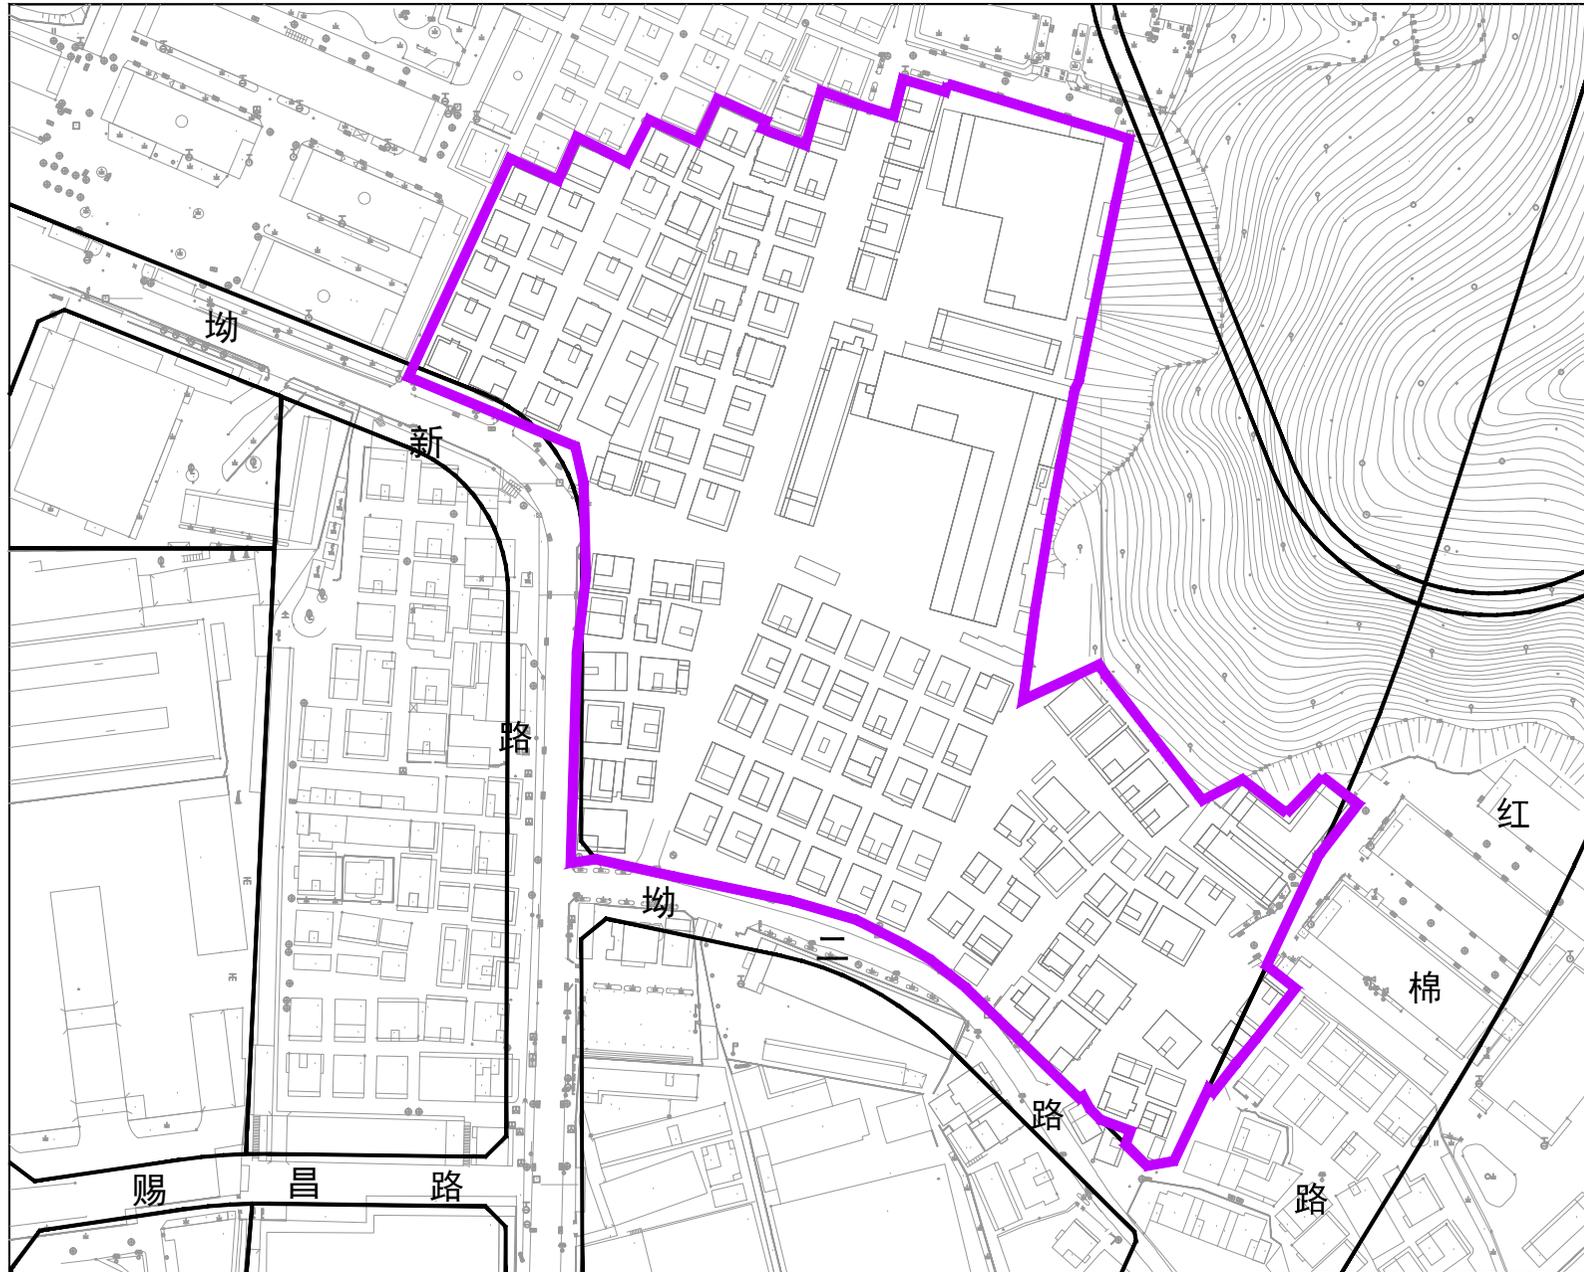

拟拆除范围面积：54005平方米