


# 龙岗区吉华街道石龙坑片区城市更新单元计划调整拟拆除范围示意图

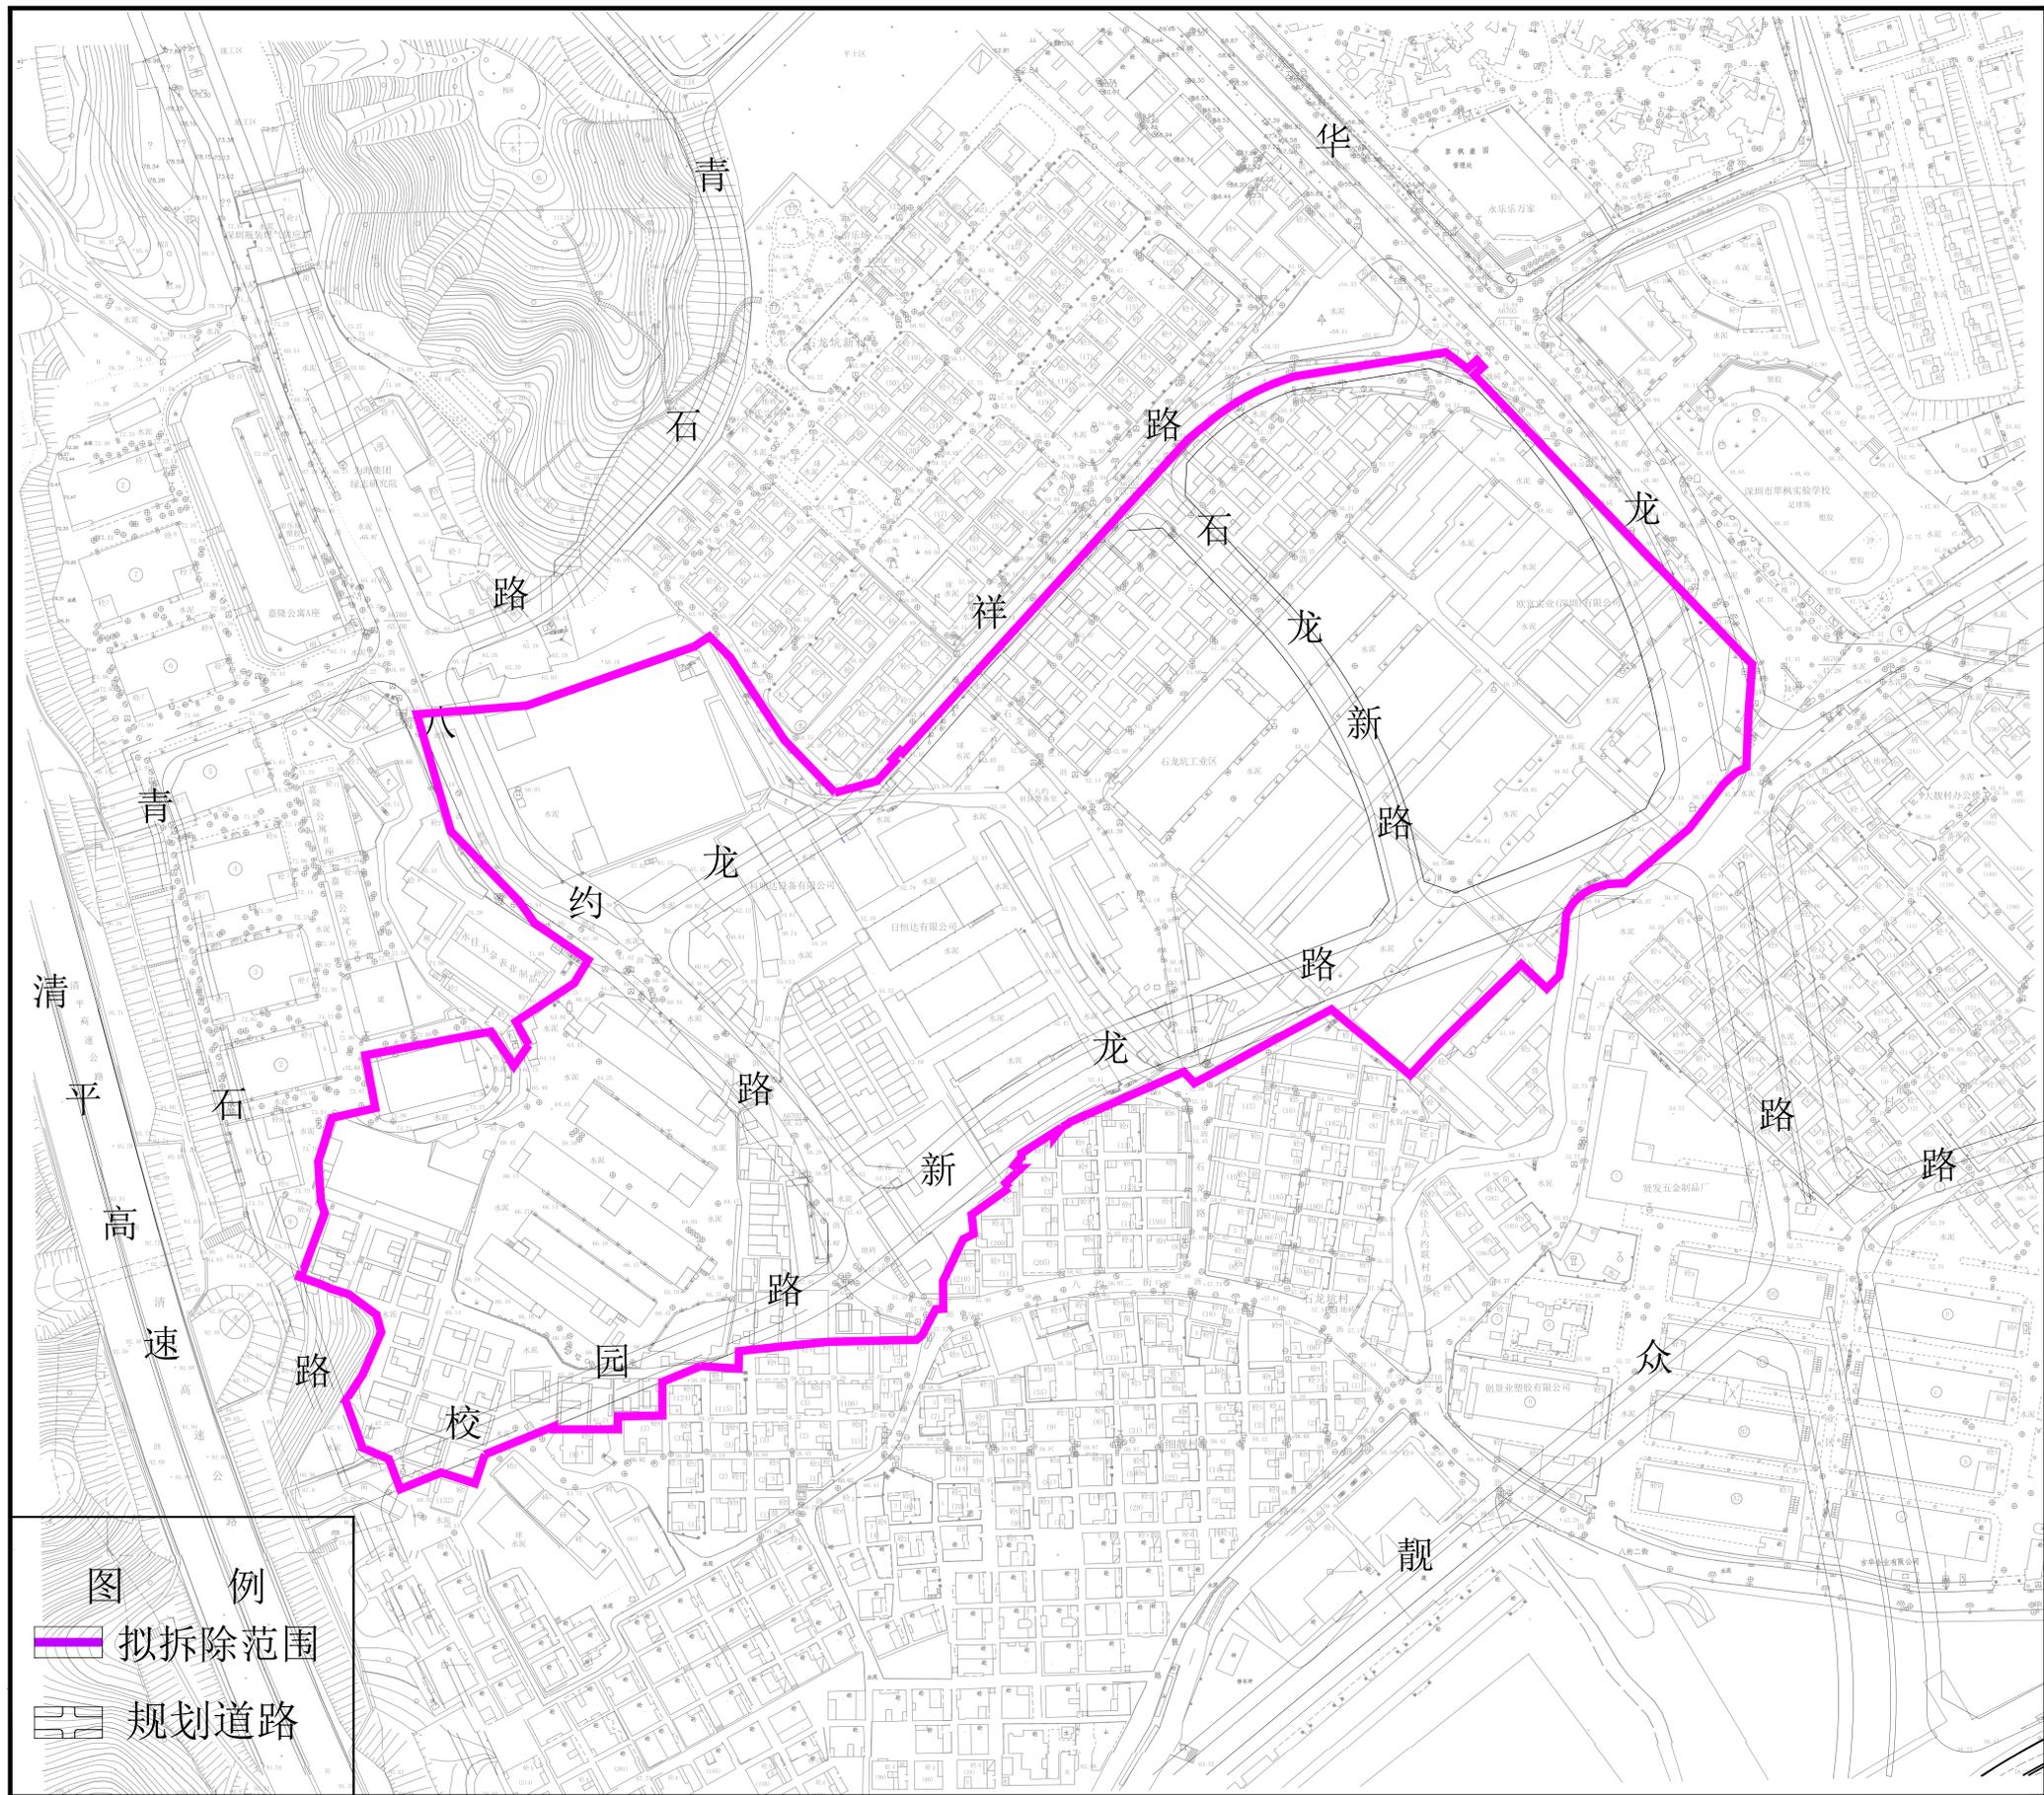

拟拆除范围面积：111244m<sup>2</sup>