


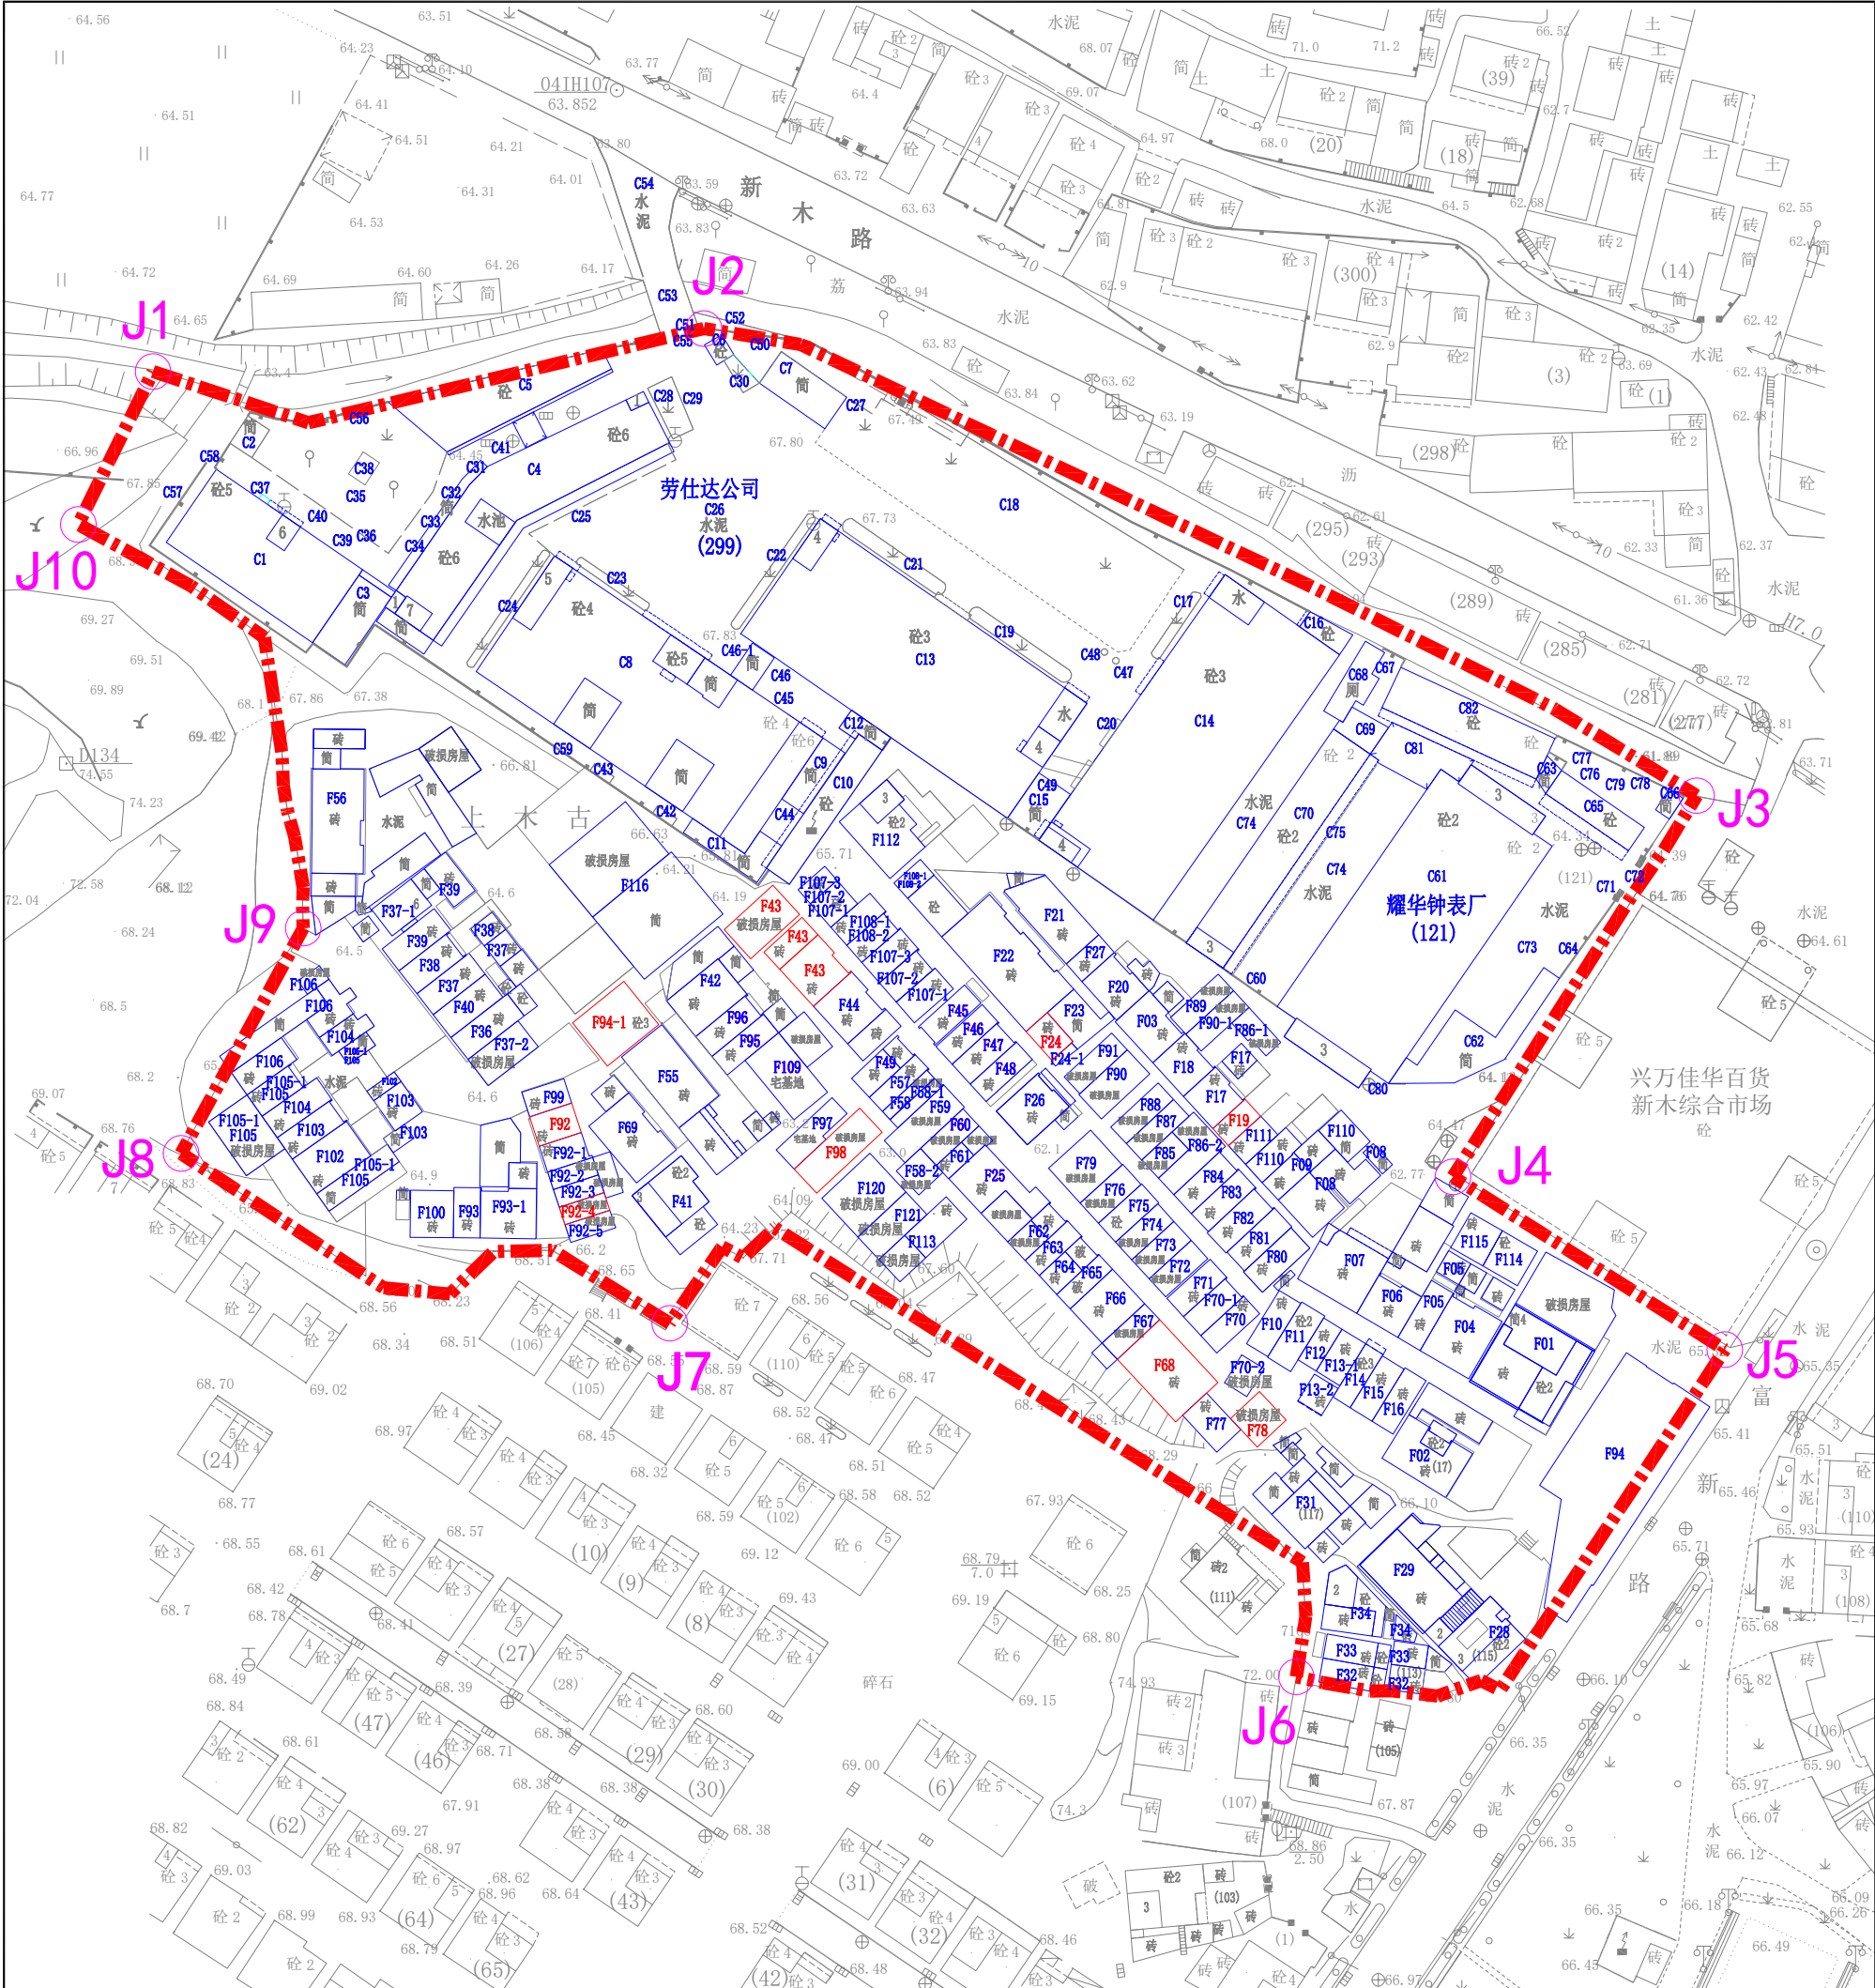

N

备注：
拆除用地范围面积：29581.70平方米

拆除用地范围控制点坐标

坐标点	X	Y
J1	33413.442	121838.719
J2	33419.961	121922.285
J3	33349.126	122072.890
J4	33291.347	122035.919
J5	33265.136	122077.142
J6	33215.511	122012.162
J7	33269.123	121917.086
J8	33294.883	121842.971
J9	33329.039	121861.500
J10	33390.257	121827.386

图 例

拆除用地范围

F1/C1

房屋测绘编号

公示房屋位置

龙岗区平湖街道新木新村片区城市更新单元拟拆除范围图