


龙城街道盛平南片区城市更新单元拟拆除重建范围示意图

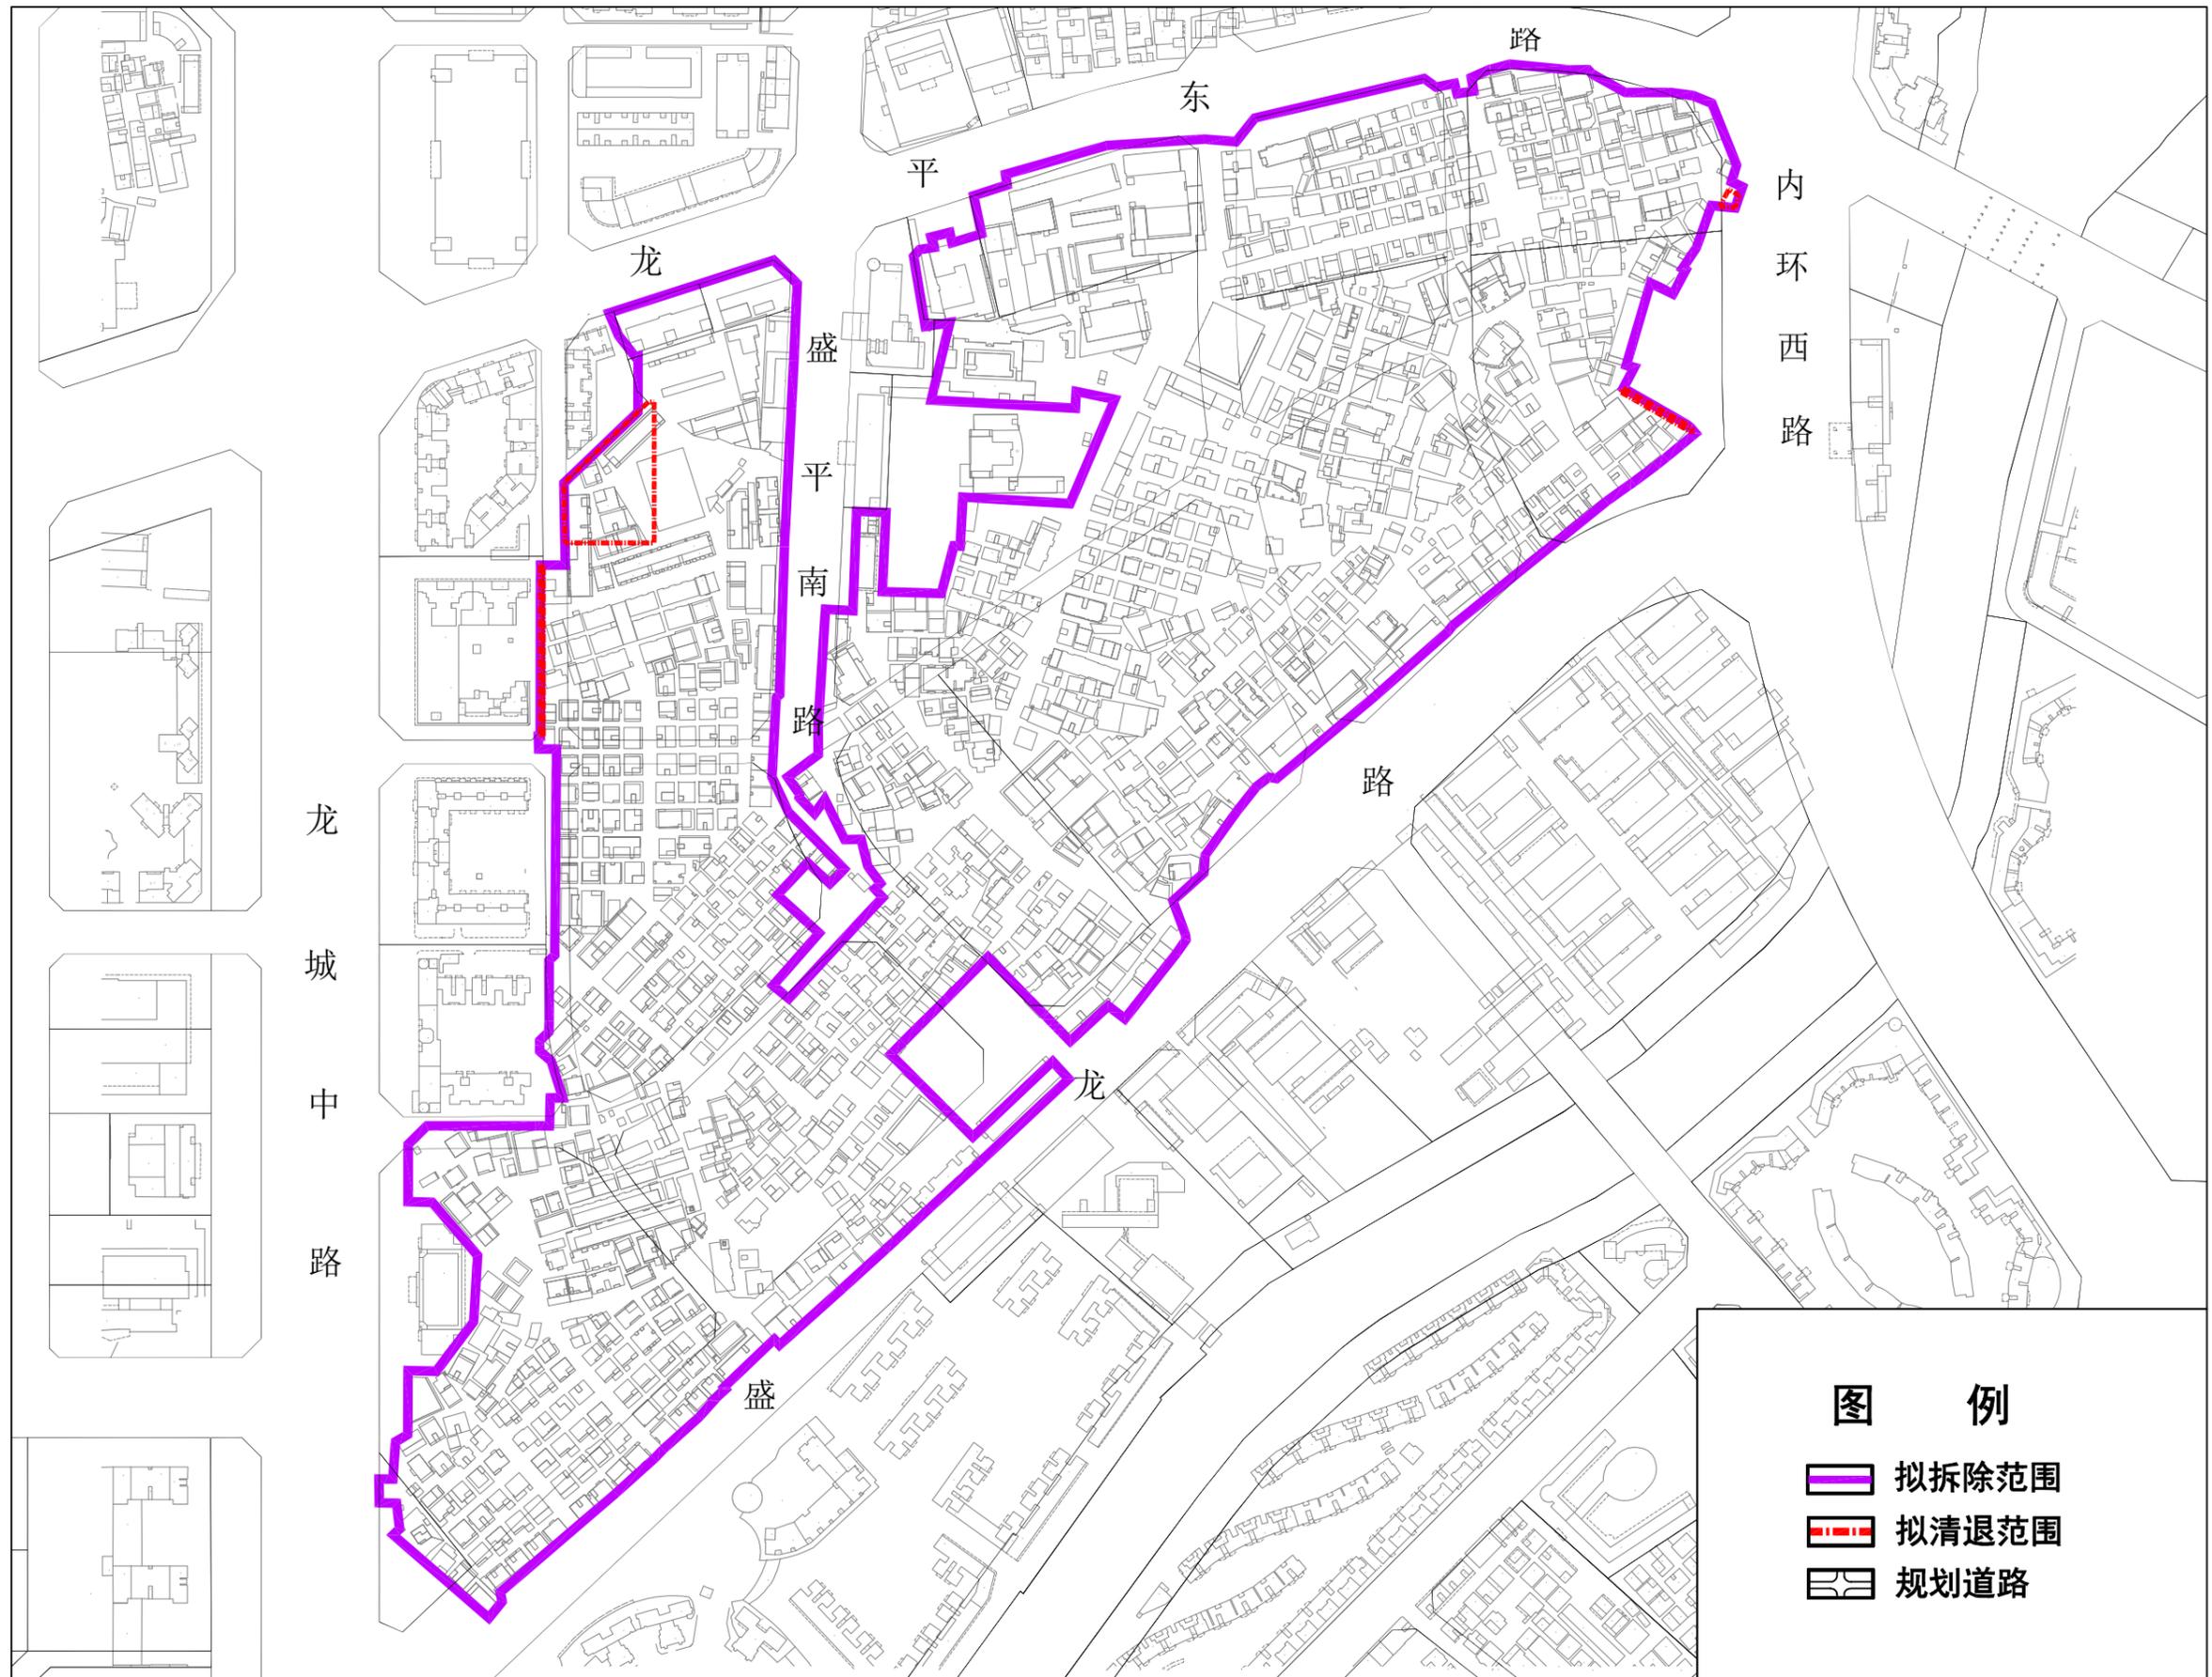

拟拆除重建范围面积：340085 平方米