


坂田街道骏泰工业园城市更新单元拟拆除重建范围示意图

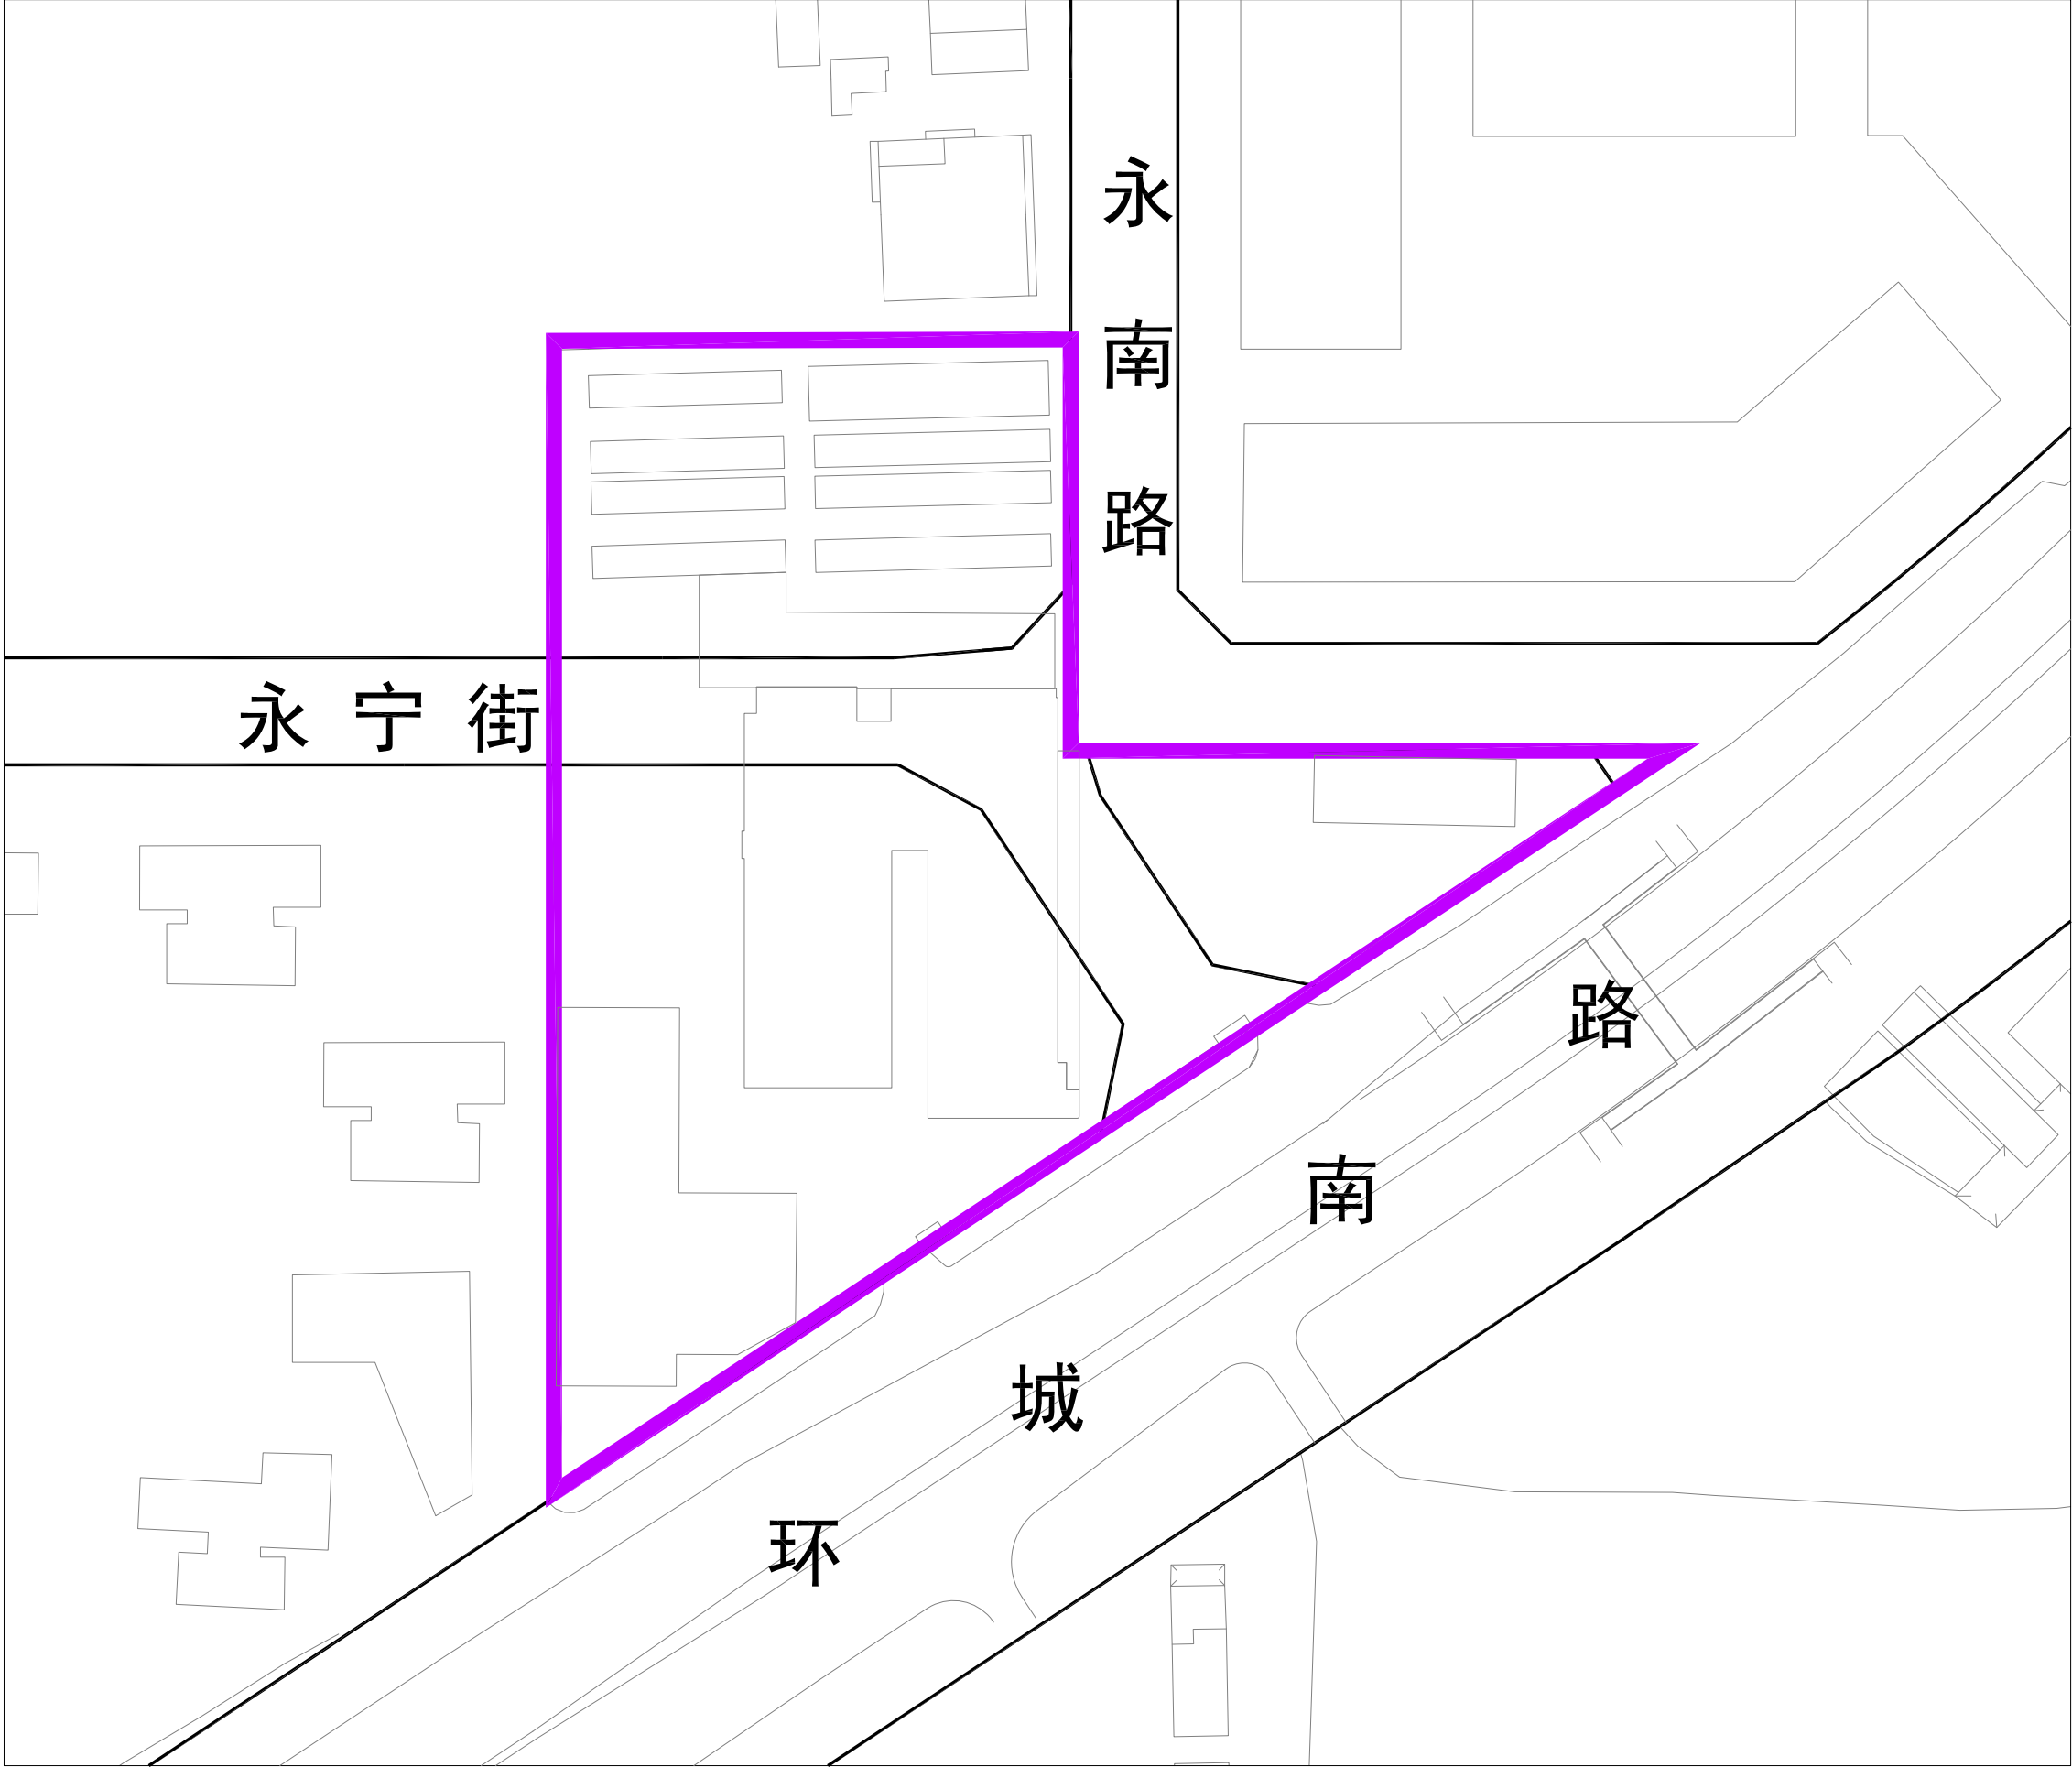

拟拆除重建范围面积：21881平方米