


龙岗区宝龙街道龙东社区盛鑫工业园城市更新单元拟拆除范围示意图

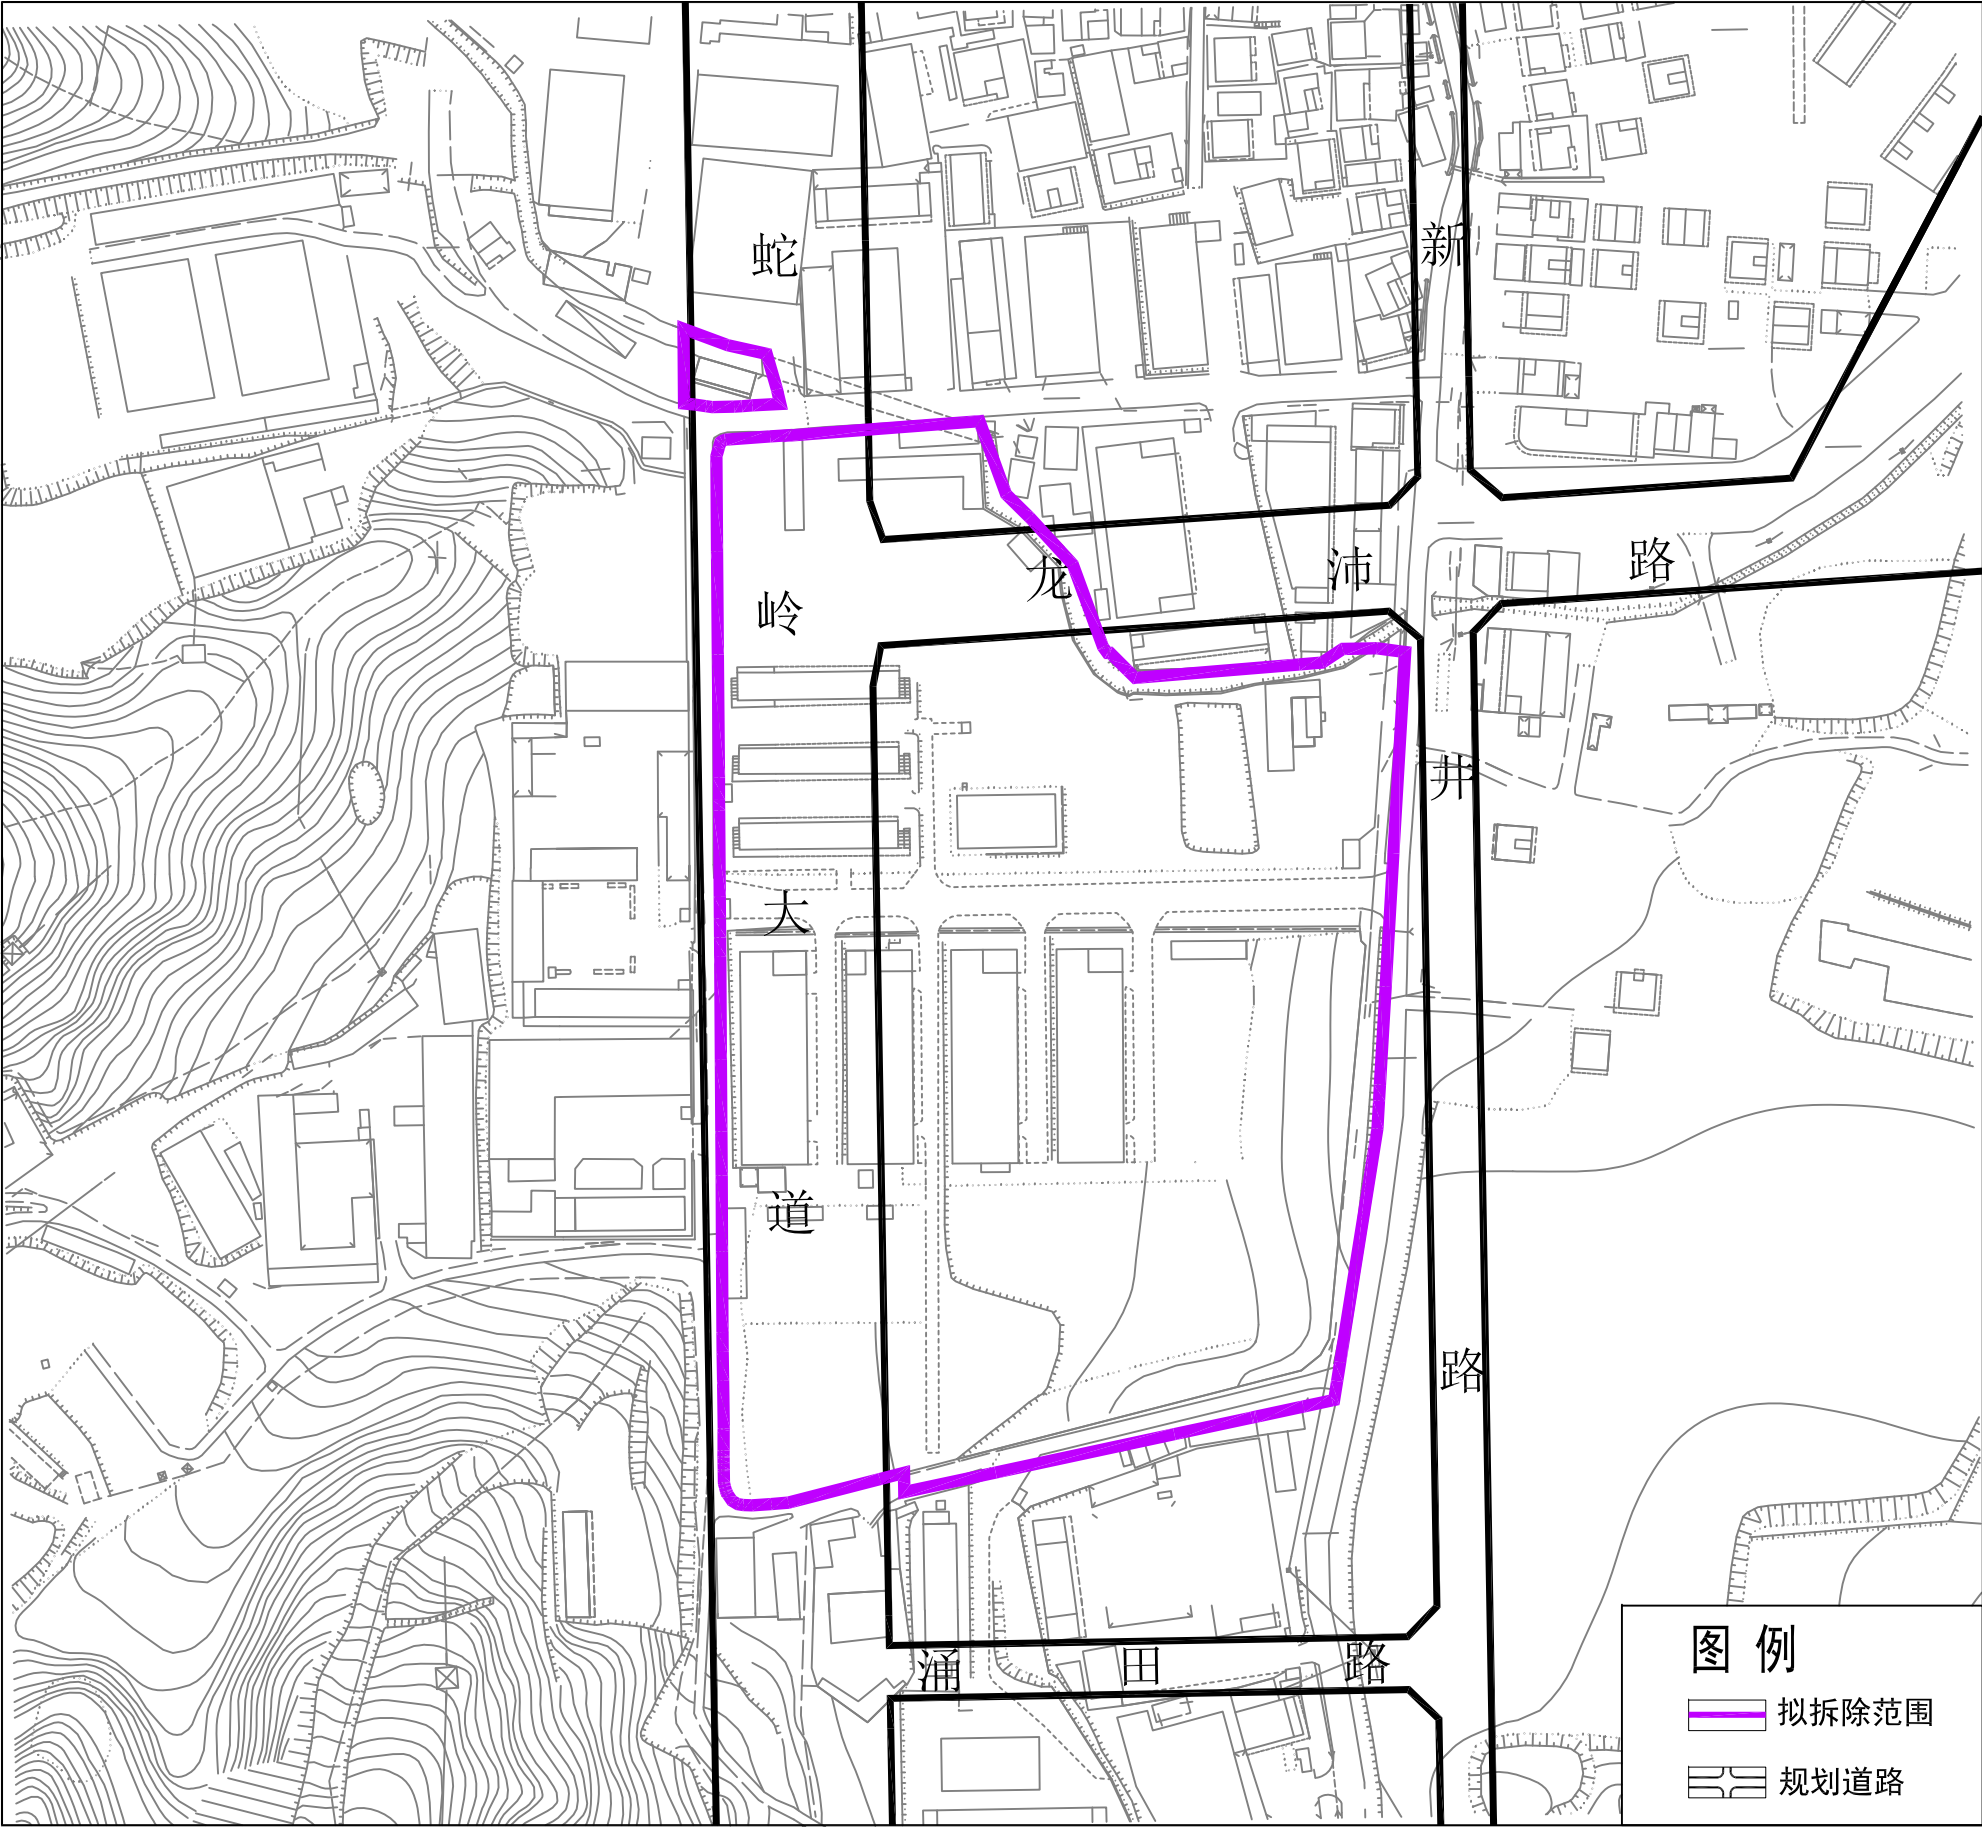

拟拆除范围用地面积：48670平方米