
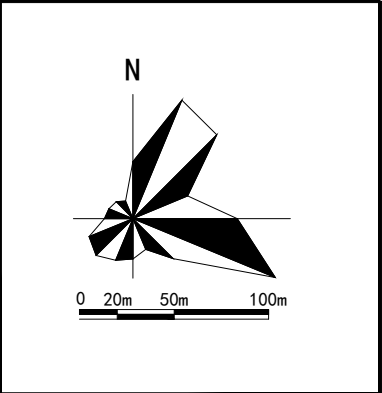
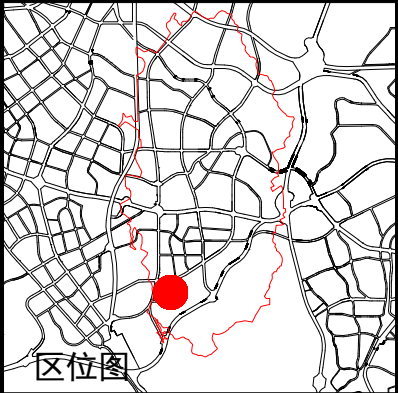


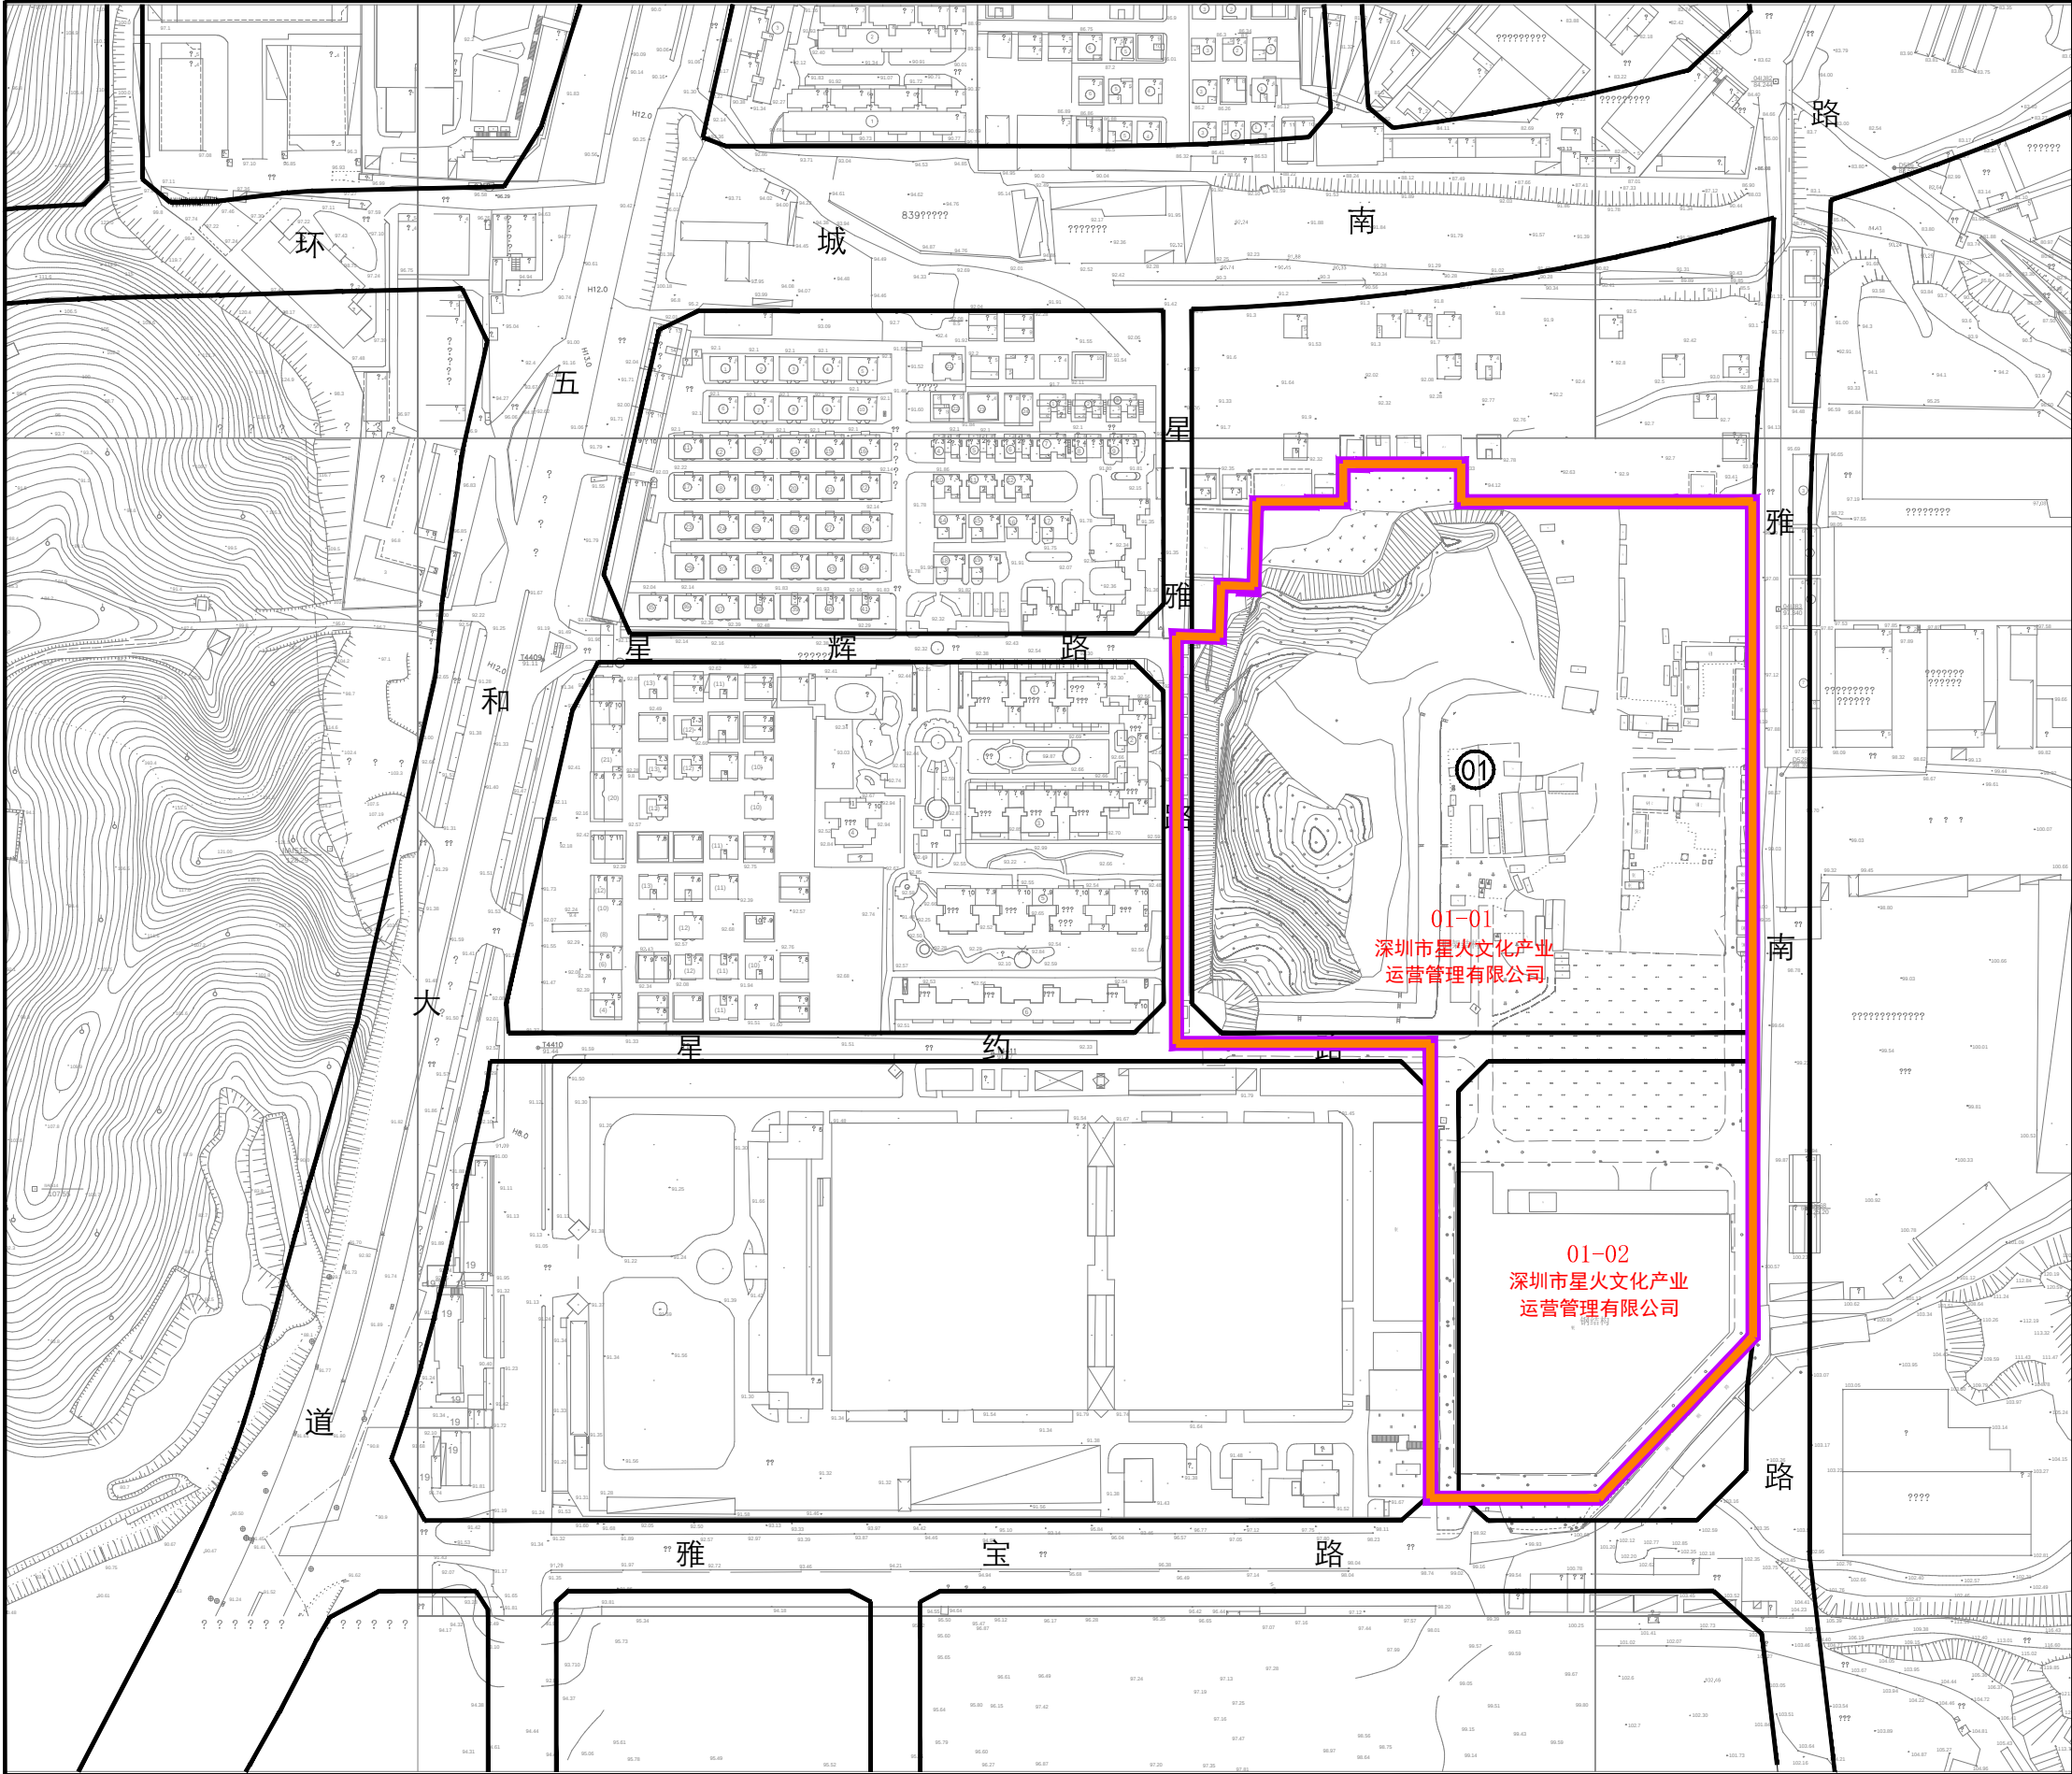

说 明

- 1、更新用地规模
拟拆除范围用地面积：79656平方米。
- 2、规划情况
根据[民乐地区]法定图则04-08、04-10地块规划调整，该单元主导功能为工业、公配。
- 3、更新请求
拟更新方向为普通工业、新型产业等功能（新型产业用地不超过该项目工业用地的47%）。

图 例

- | | |
|-------|------|
| 拟拆除范围 | 地块界线 |
| 规划道路 | 地块编号 |
| 建筑物编号 | 权利人 |

更新单元名称：龙岗区坂田街道欧威尔空调厂东片区更新单元 申报单位（人）：深圳市星火文化产业运营管理有限公司

更新意愿公示图