


龙岗区吉华街道水径社区下水径大排片区城市更新单元拟拆除范围示意图

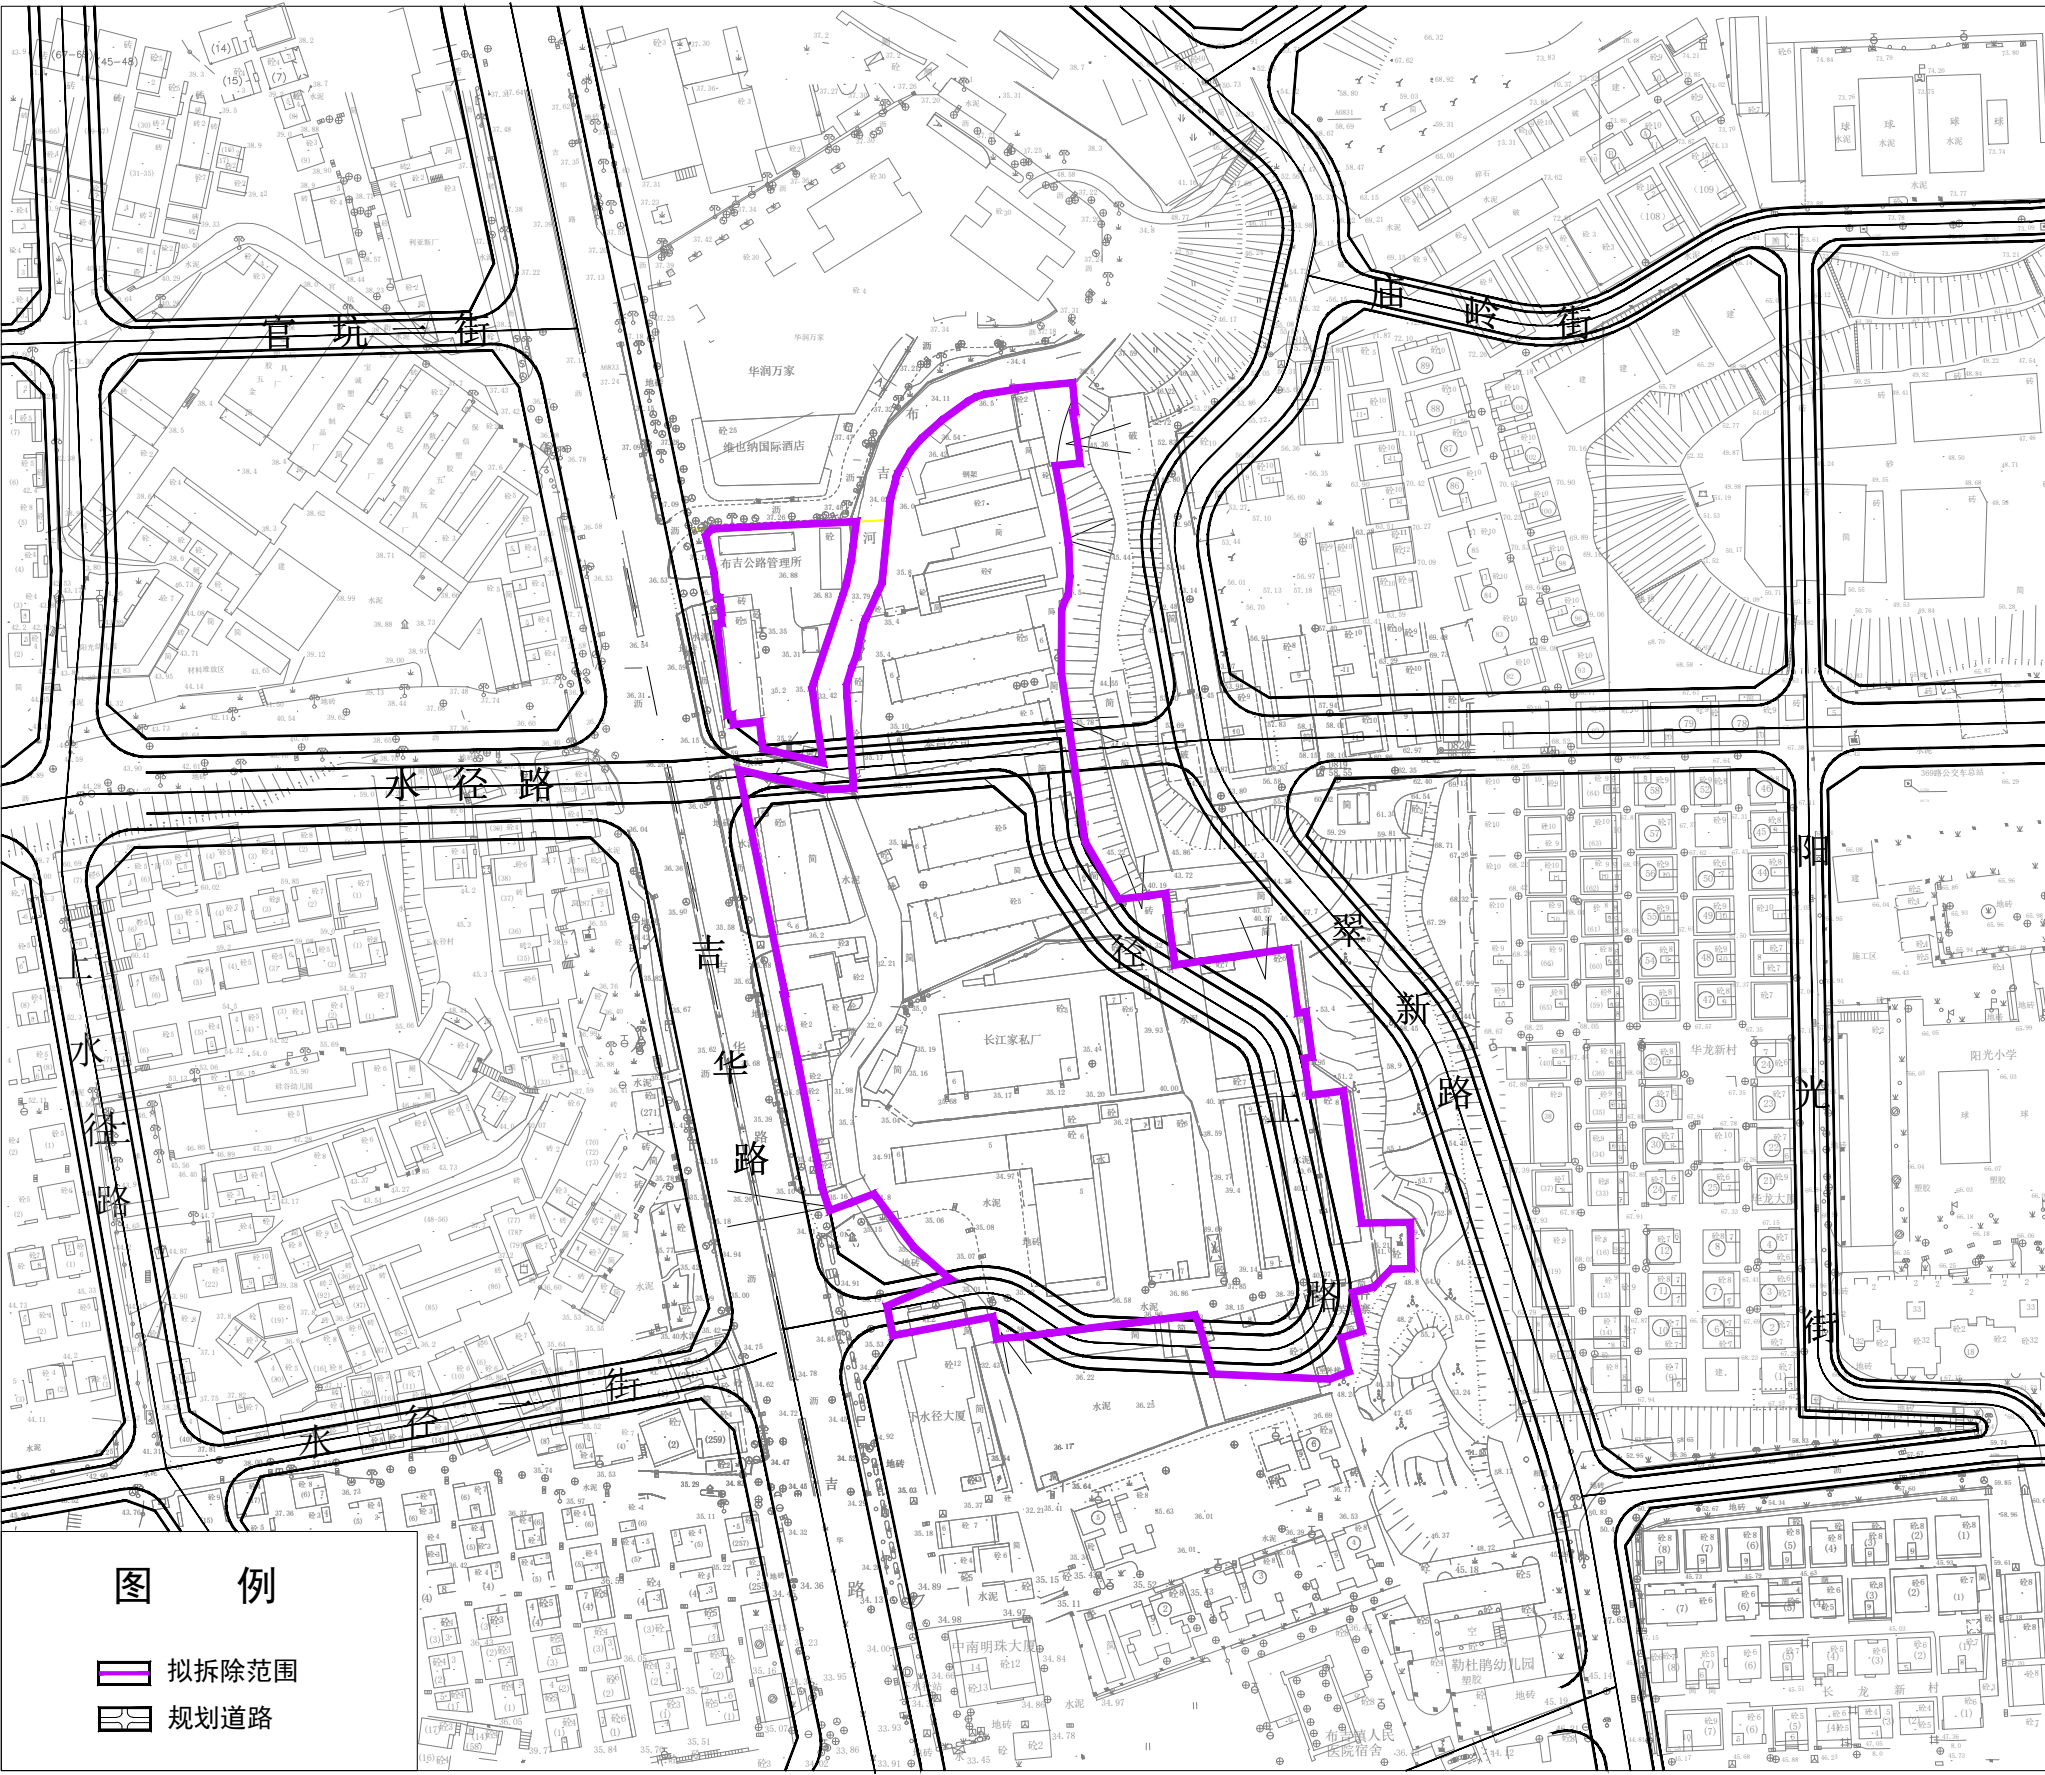

拟拆除范围用地面积：32895平方米