


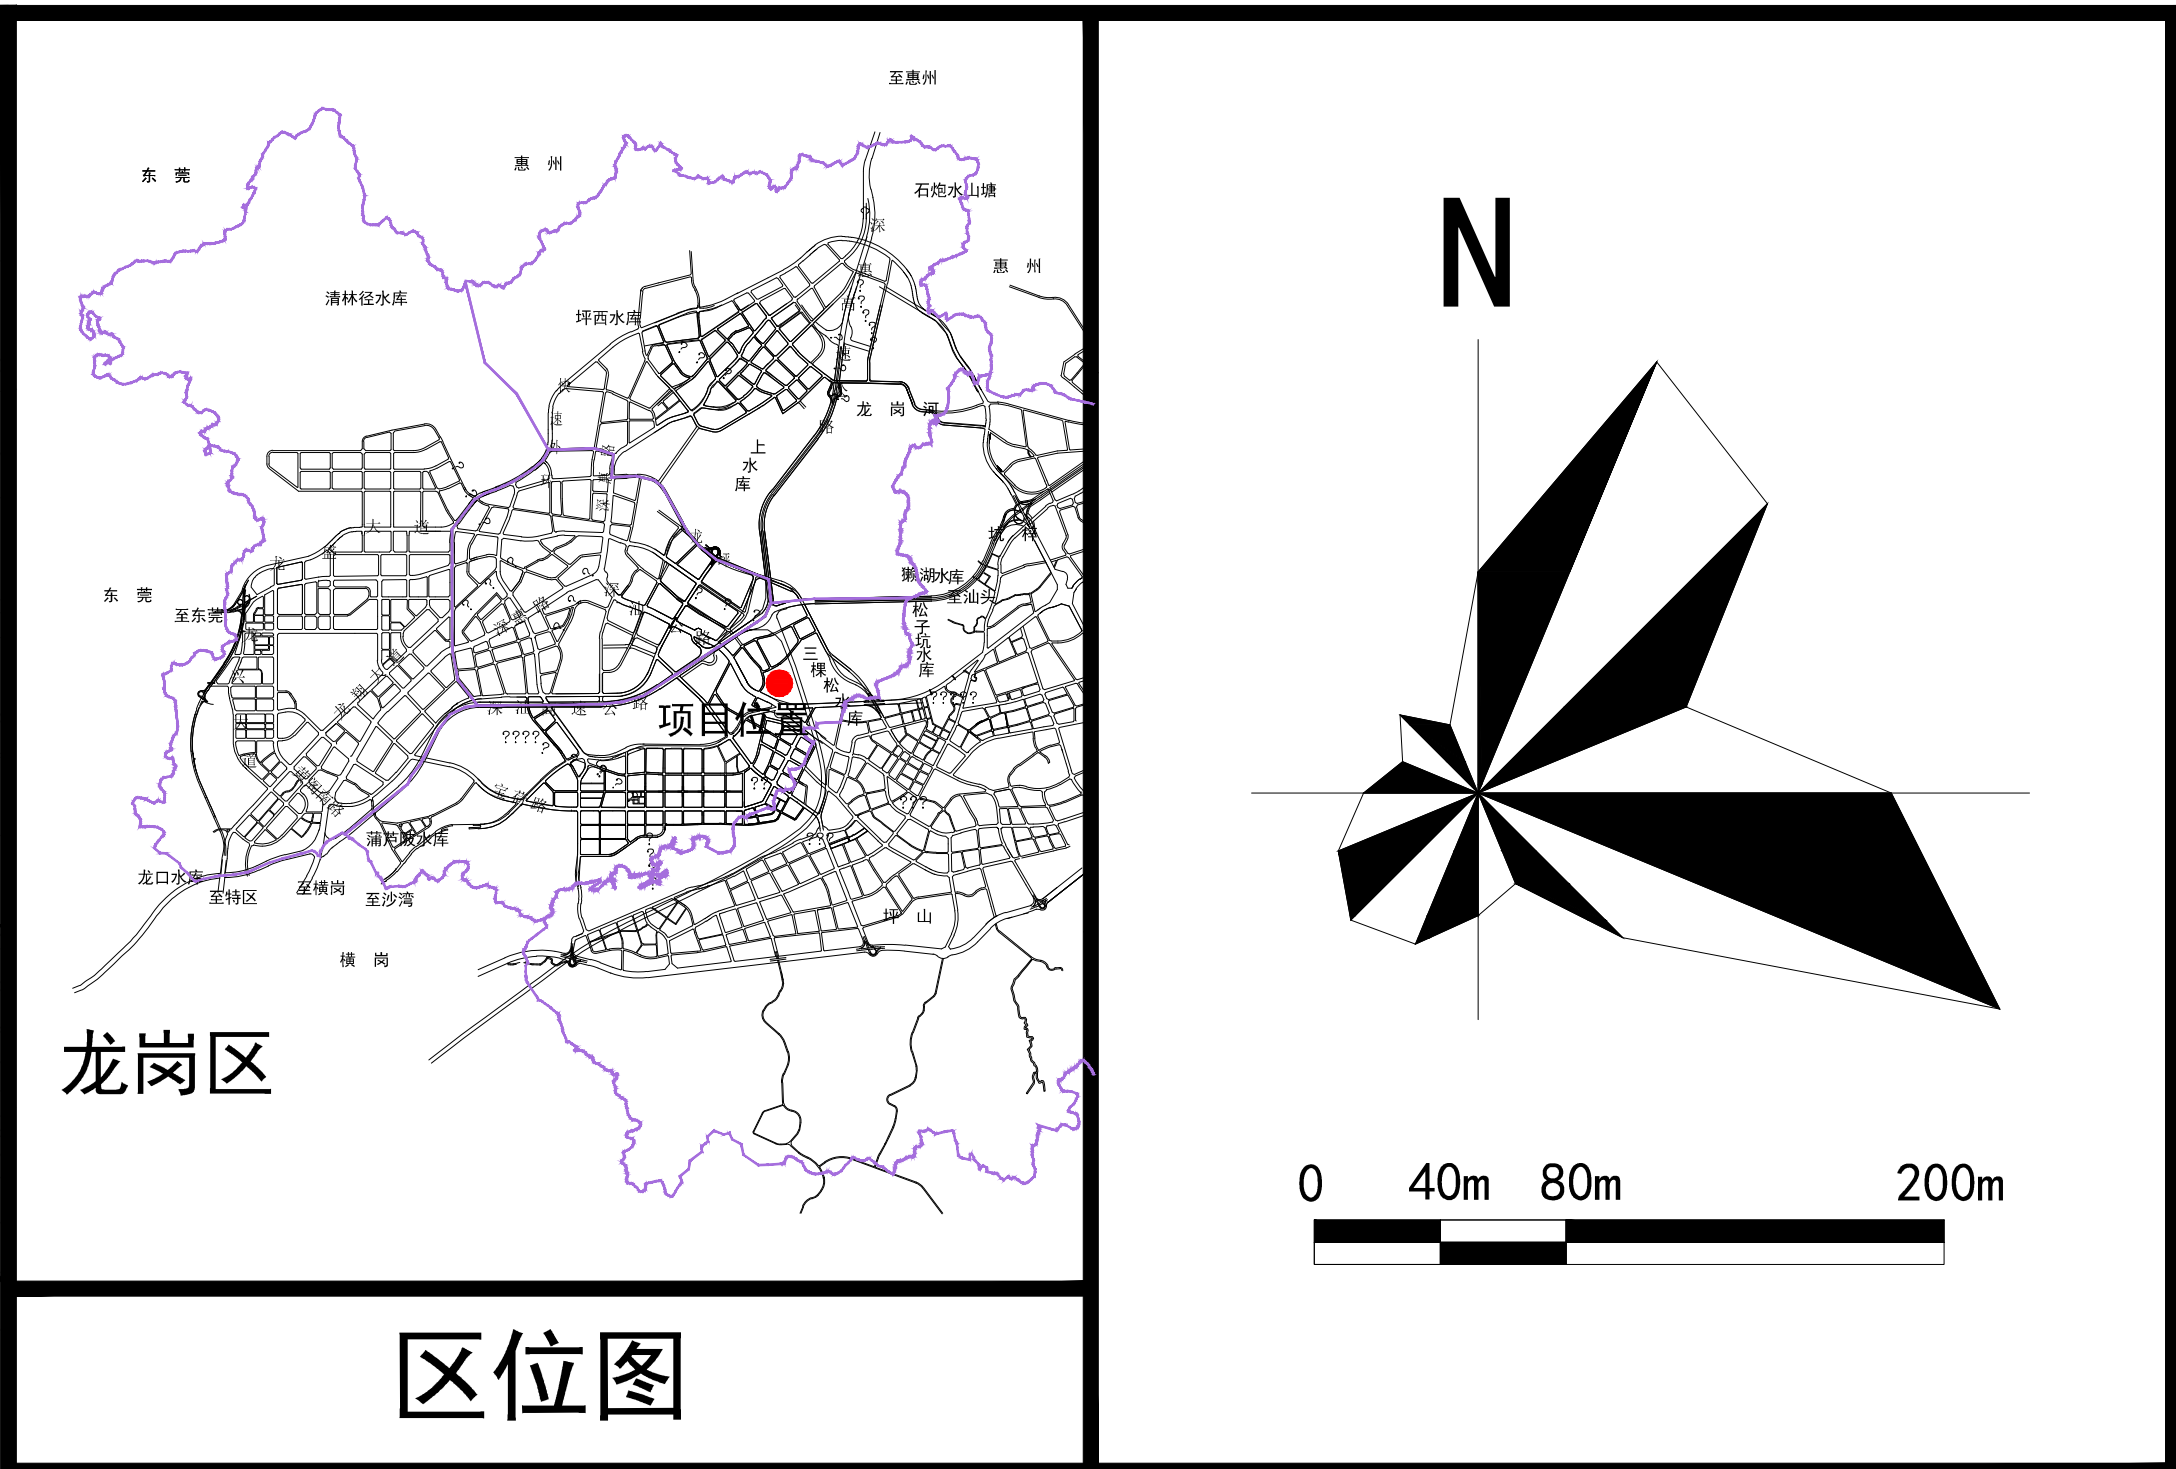


说明

1. 更新用地范围规模
拟拆除范围用地面积：348335平方米

2. 规划情况
根据《深圳市龙岗〔宝龙科技城片区〕LG10-05&06&07&08/11-01&02&03&04/12-02&04&07城镇单元法定图则》（2023年11月图则委审议通过版），拟拆除用地范围内规划用地功能为二类居住用地、四类居住用地、普通工业用地、教育设施用地、文化遗产用地、公园绿地、水域及城市道路用地等。

3. 更新请求
拟更新方向为居住、普通工业用地等。

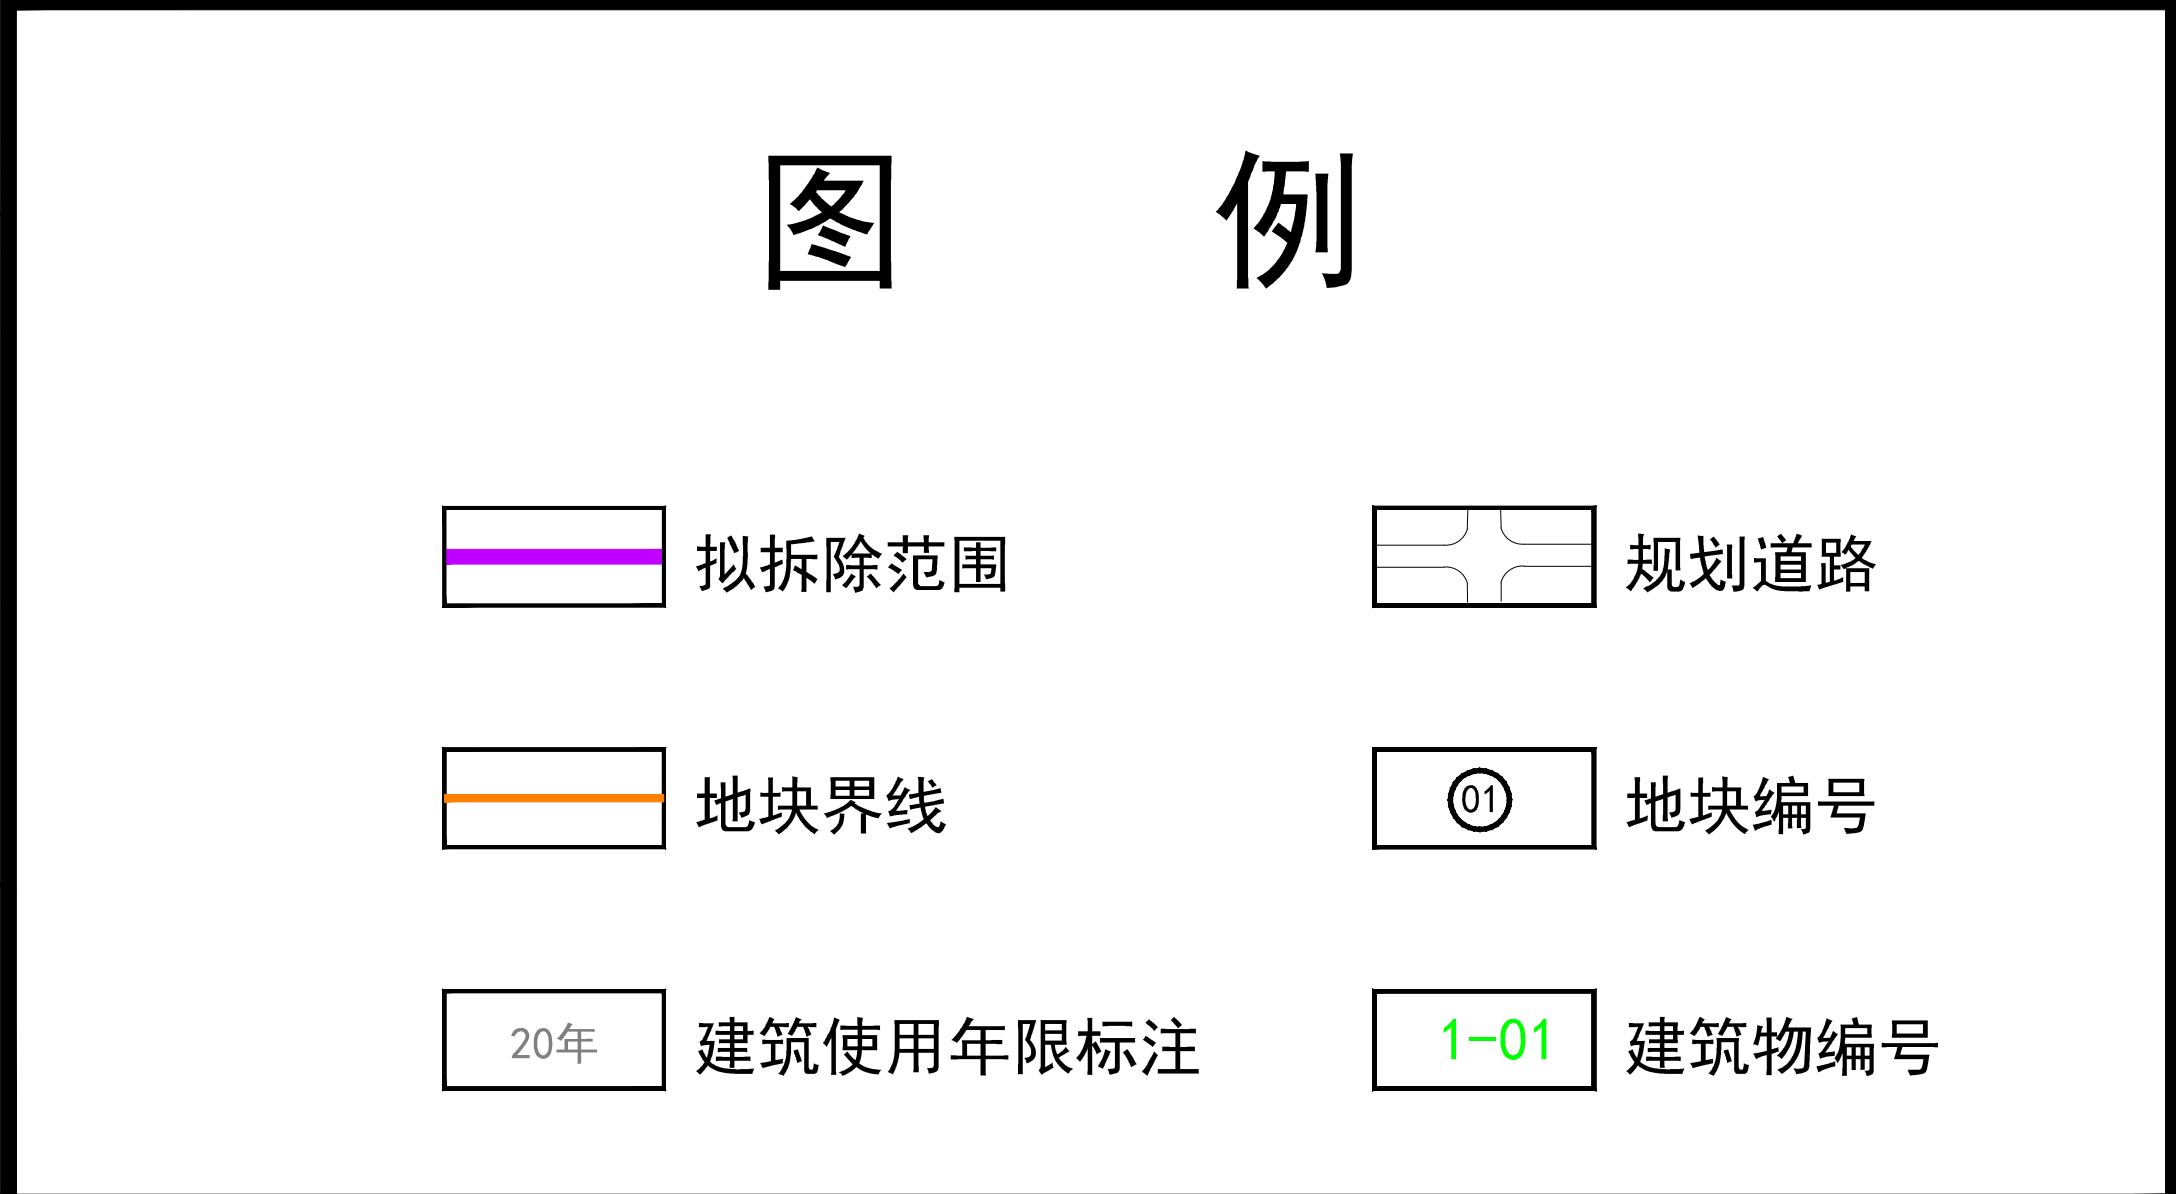

更新单元名称：龙岗区宝龙街道德庆阳和浪片区城市更新单元 申报单位（人）：深圳市同乐股份合作公司

更新意愿公示图