


坪地街道中心社区兴坪（宝地）片区城市更新单元拟拆除范围示意图

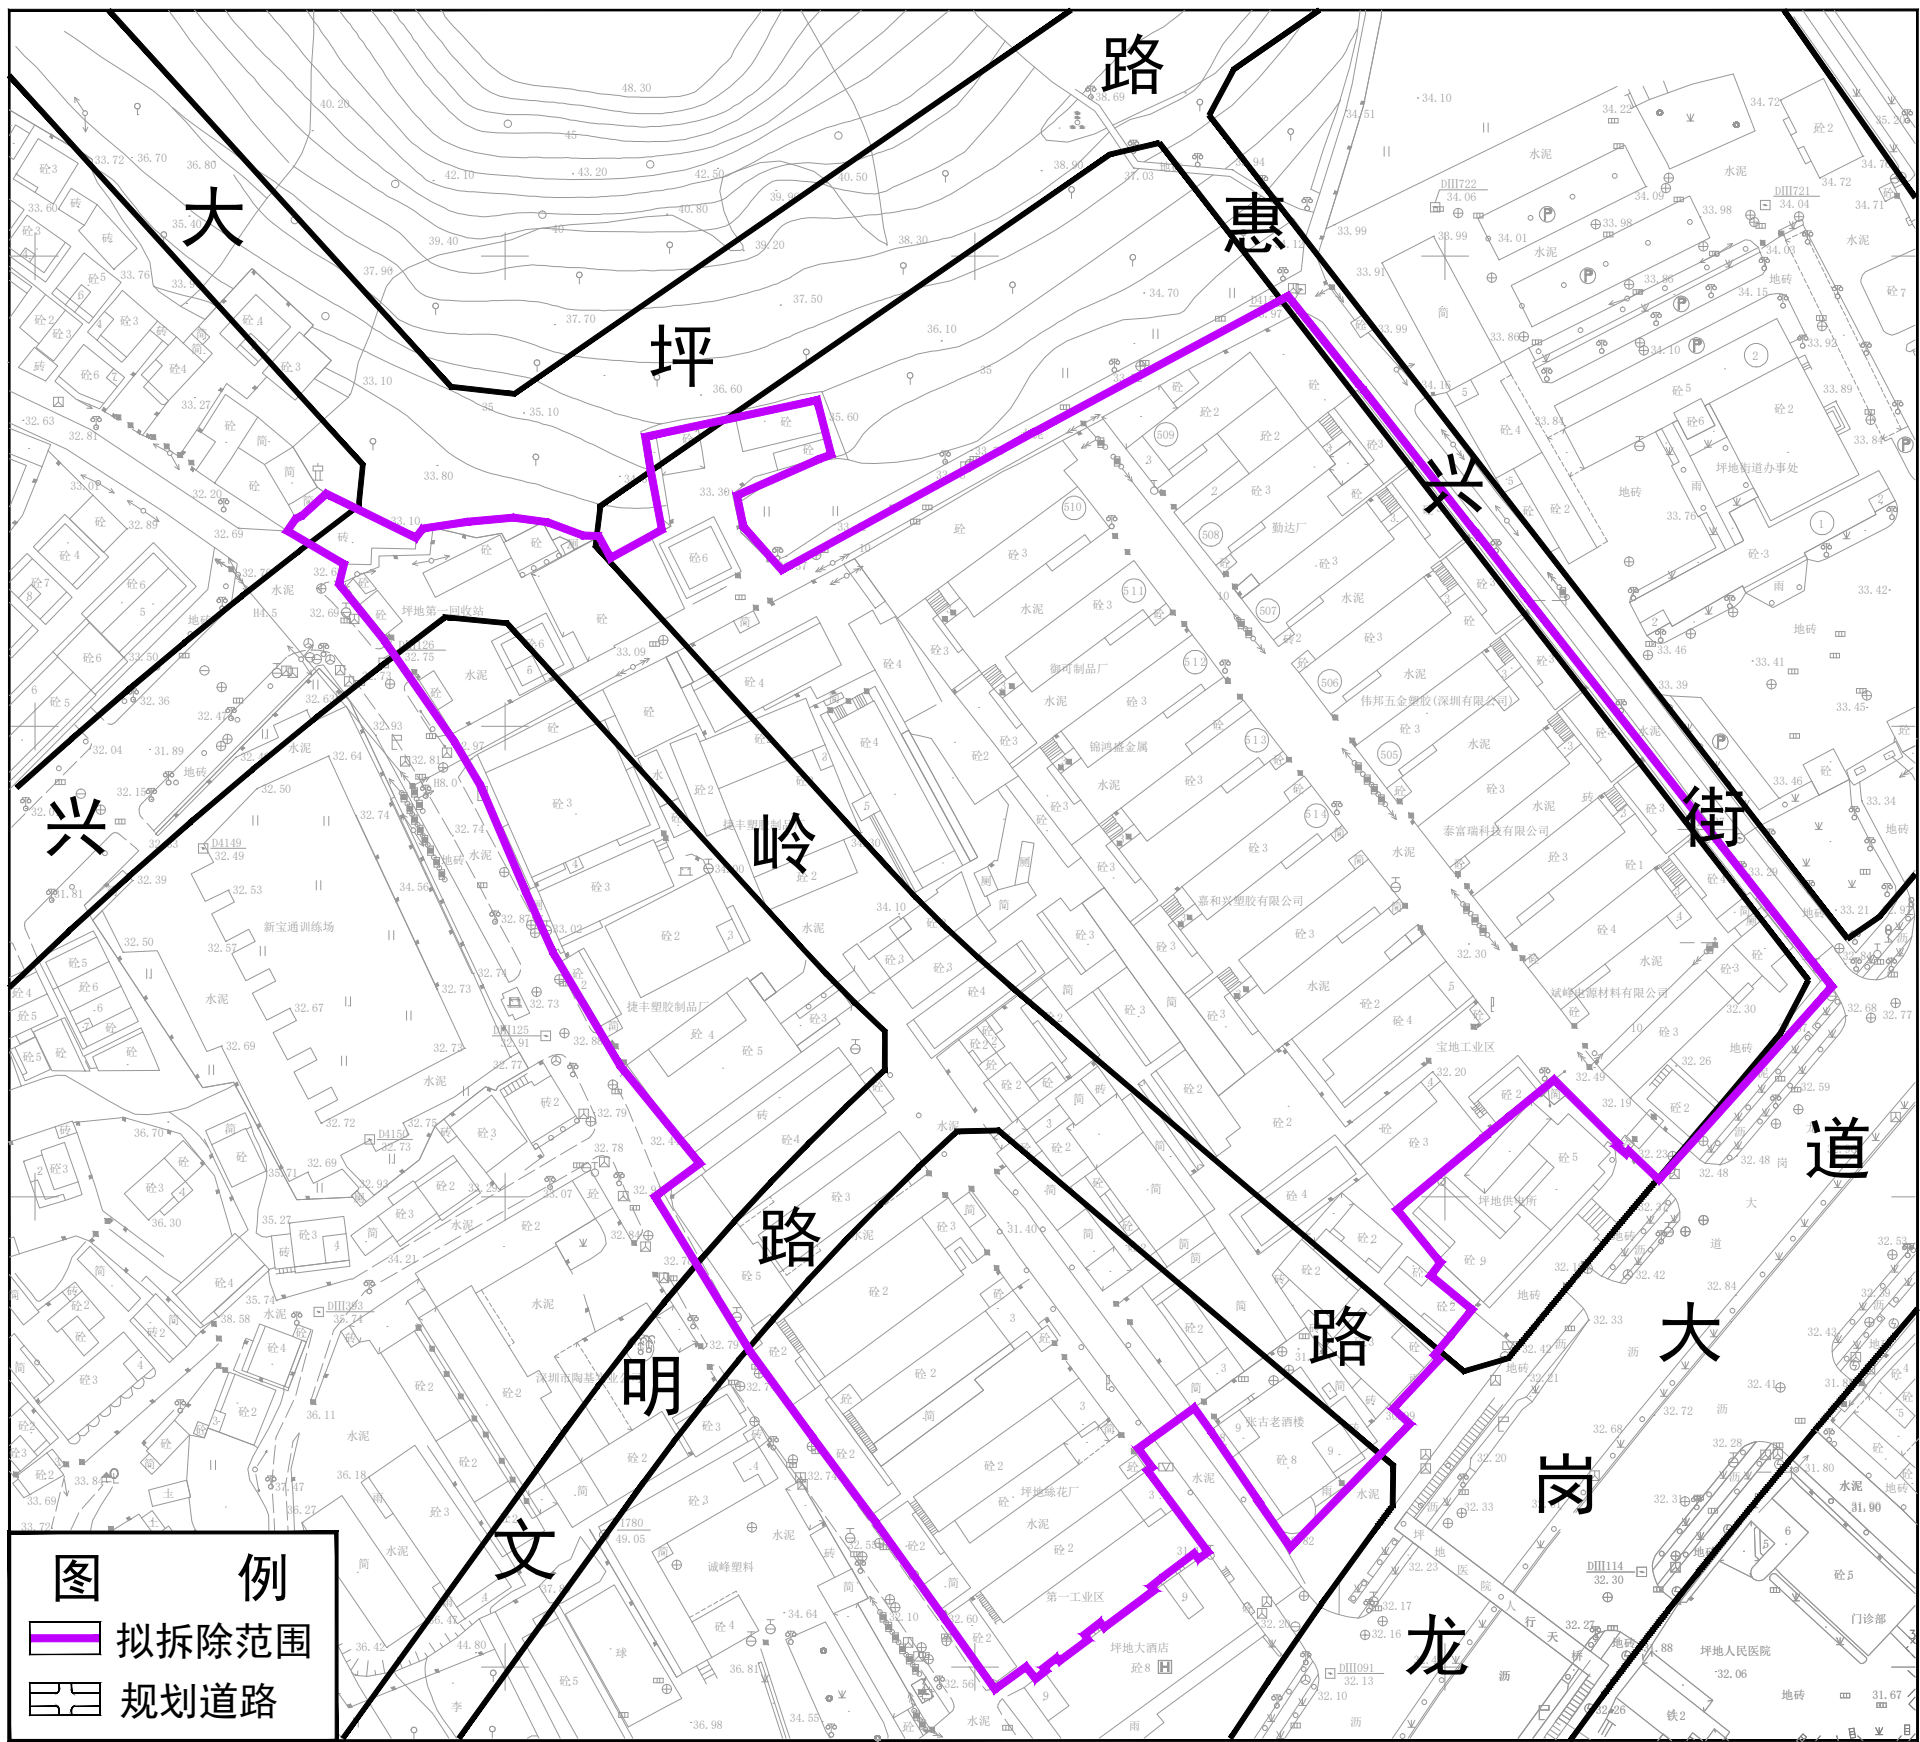

拟拆除范围面积：49157平方米