


深圳市龙岗区第二人民医院院史馆位于罗岗院区行政办公楼一层大厅，面积约102平米。

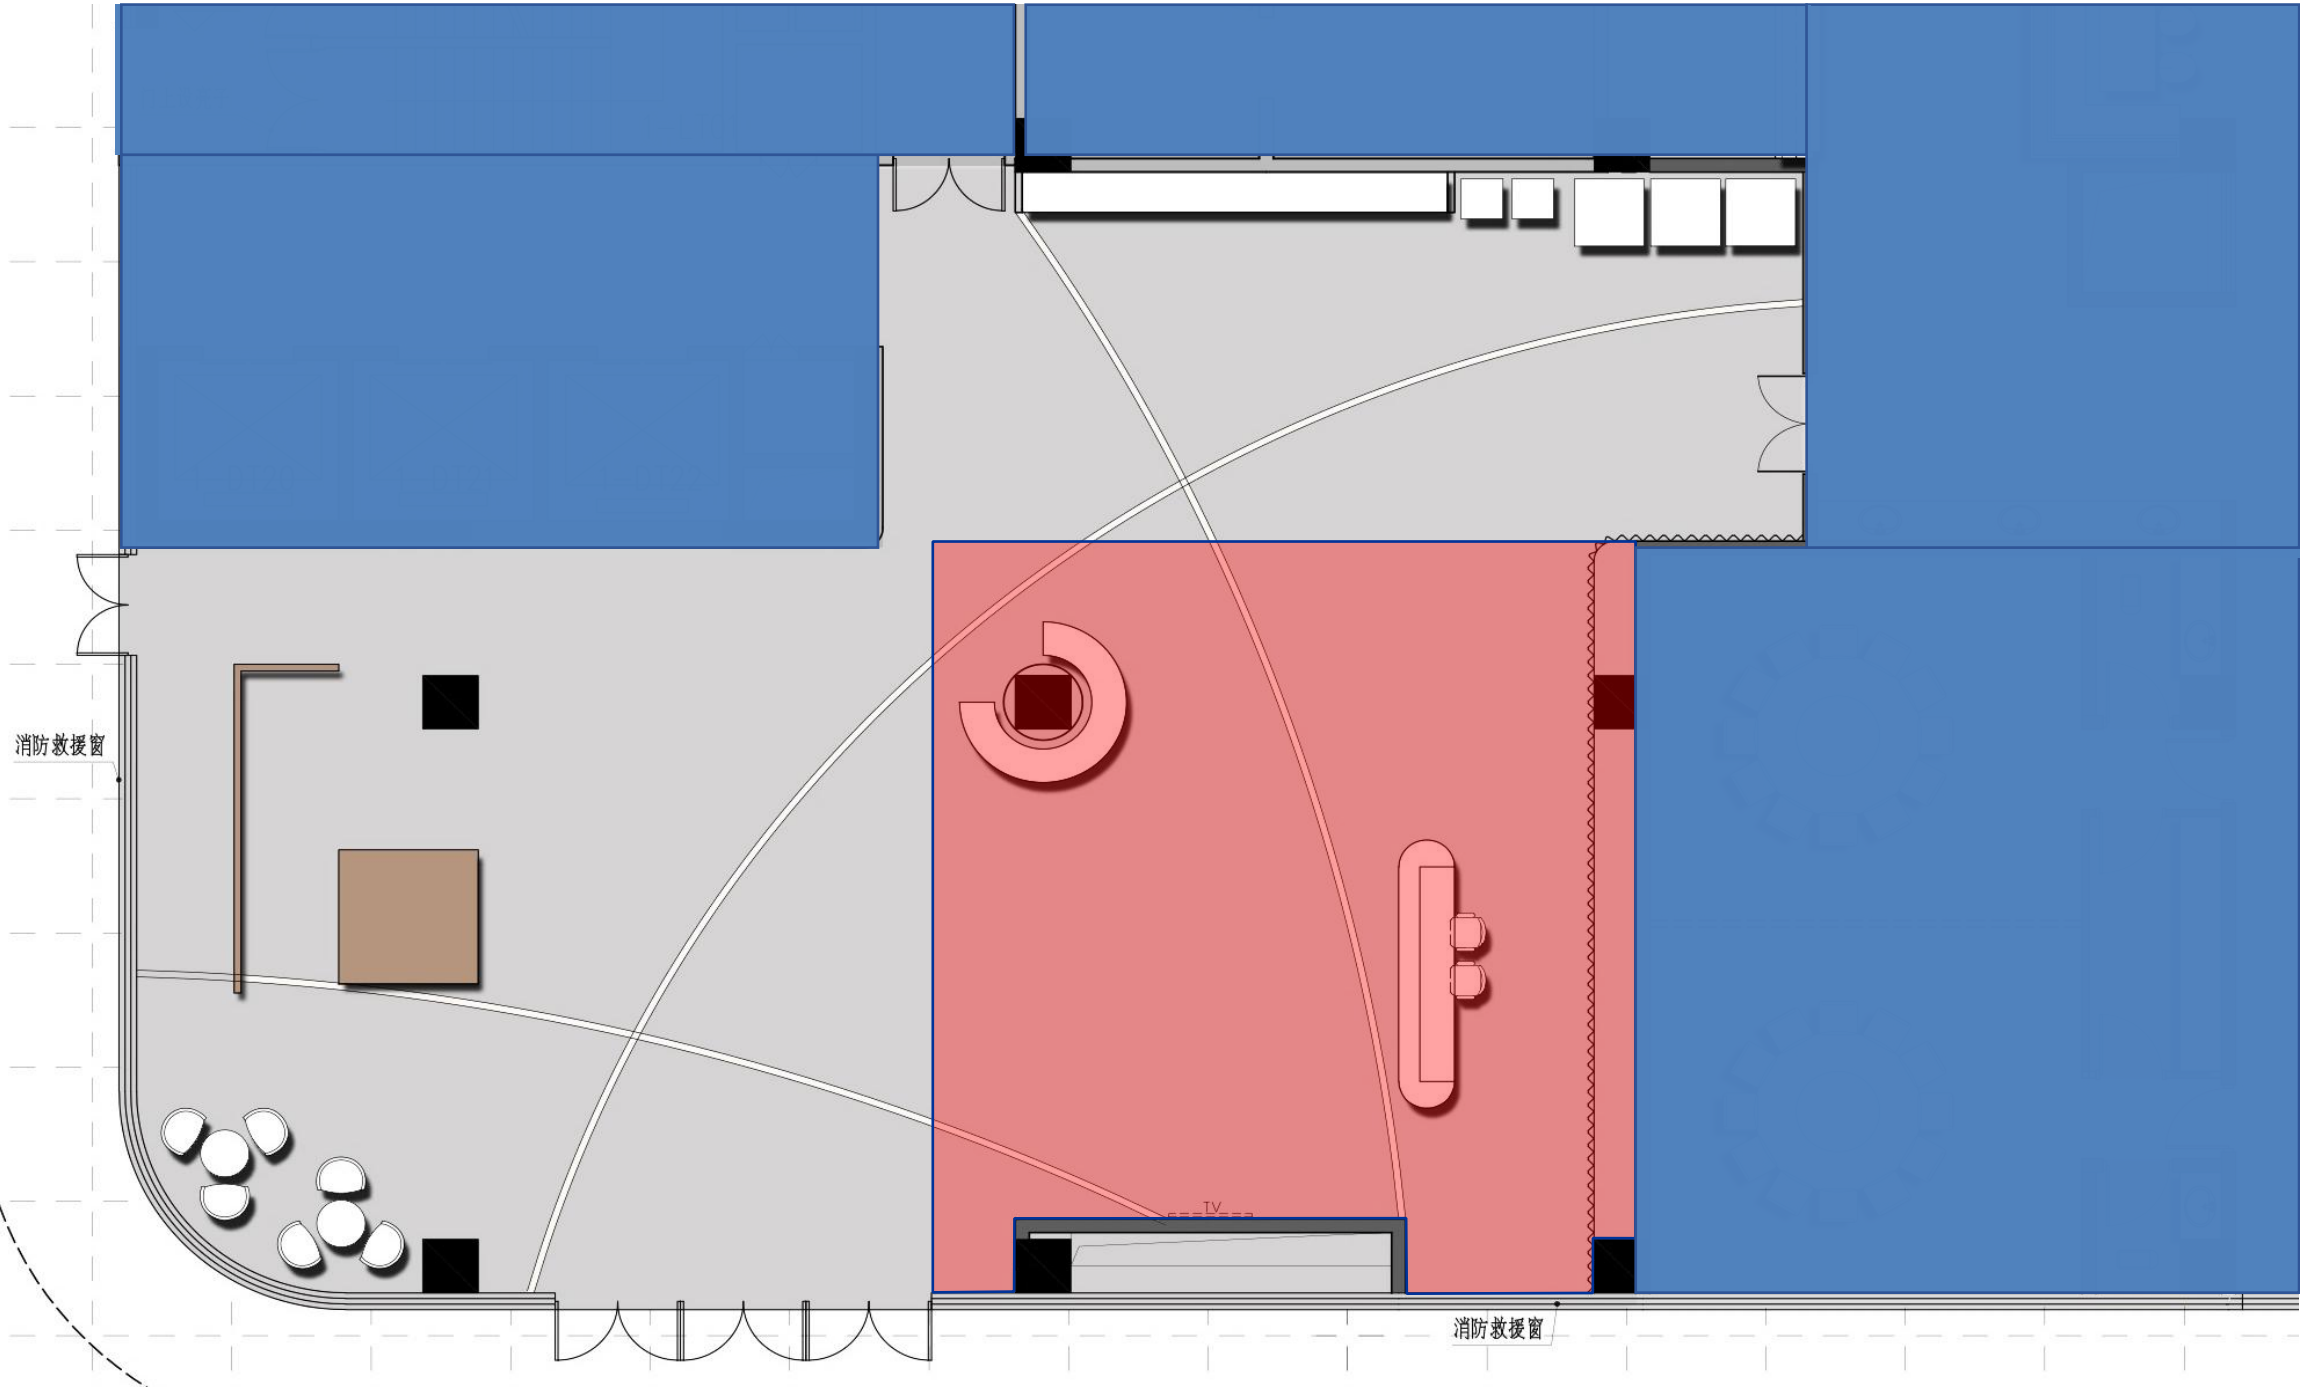

- 院史馆区域
- 行政大厅
- 其他区域

1F

