
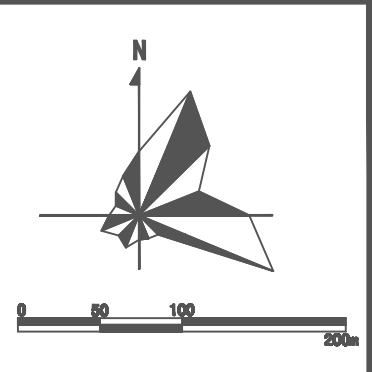


由 Autodesk 教育版产品制作

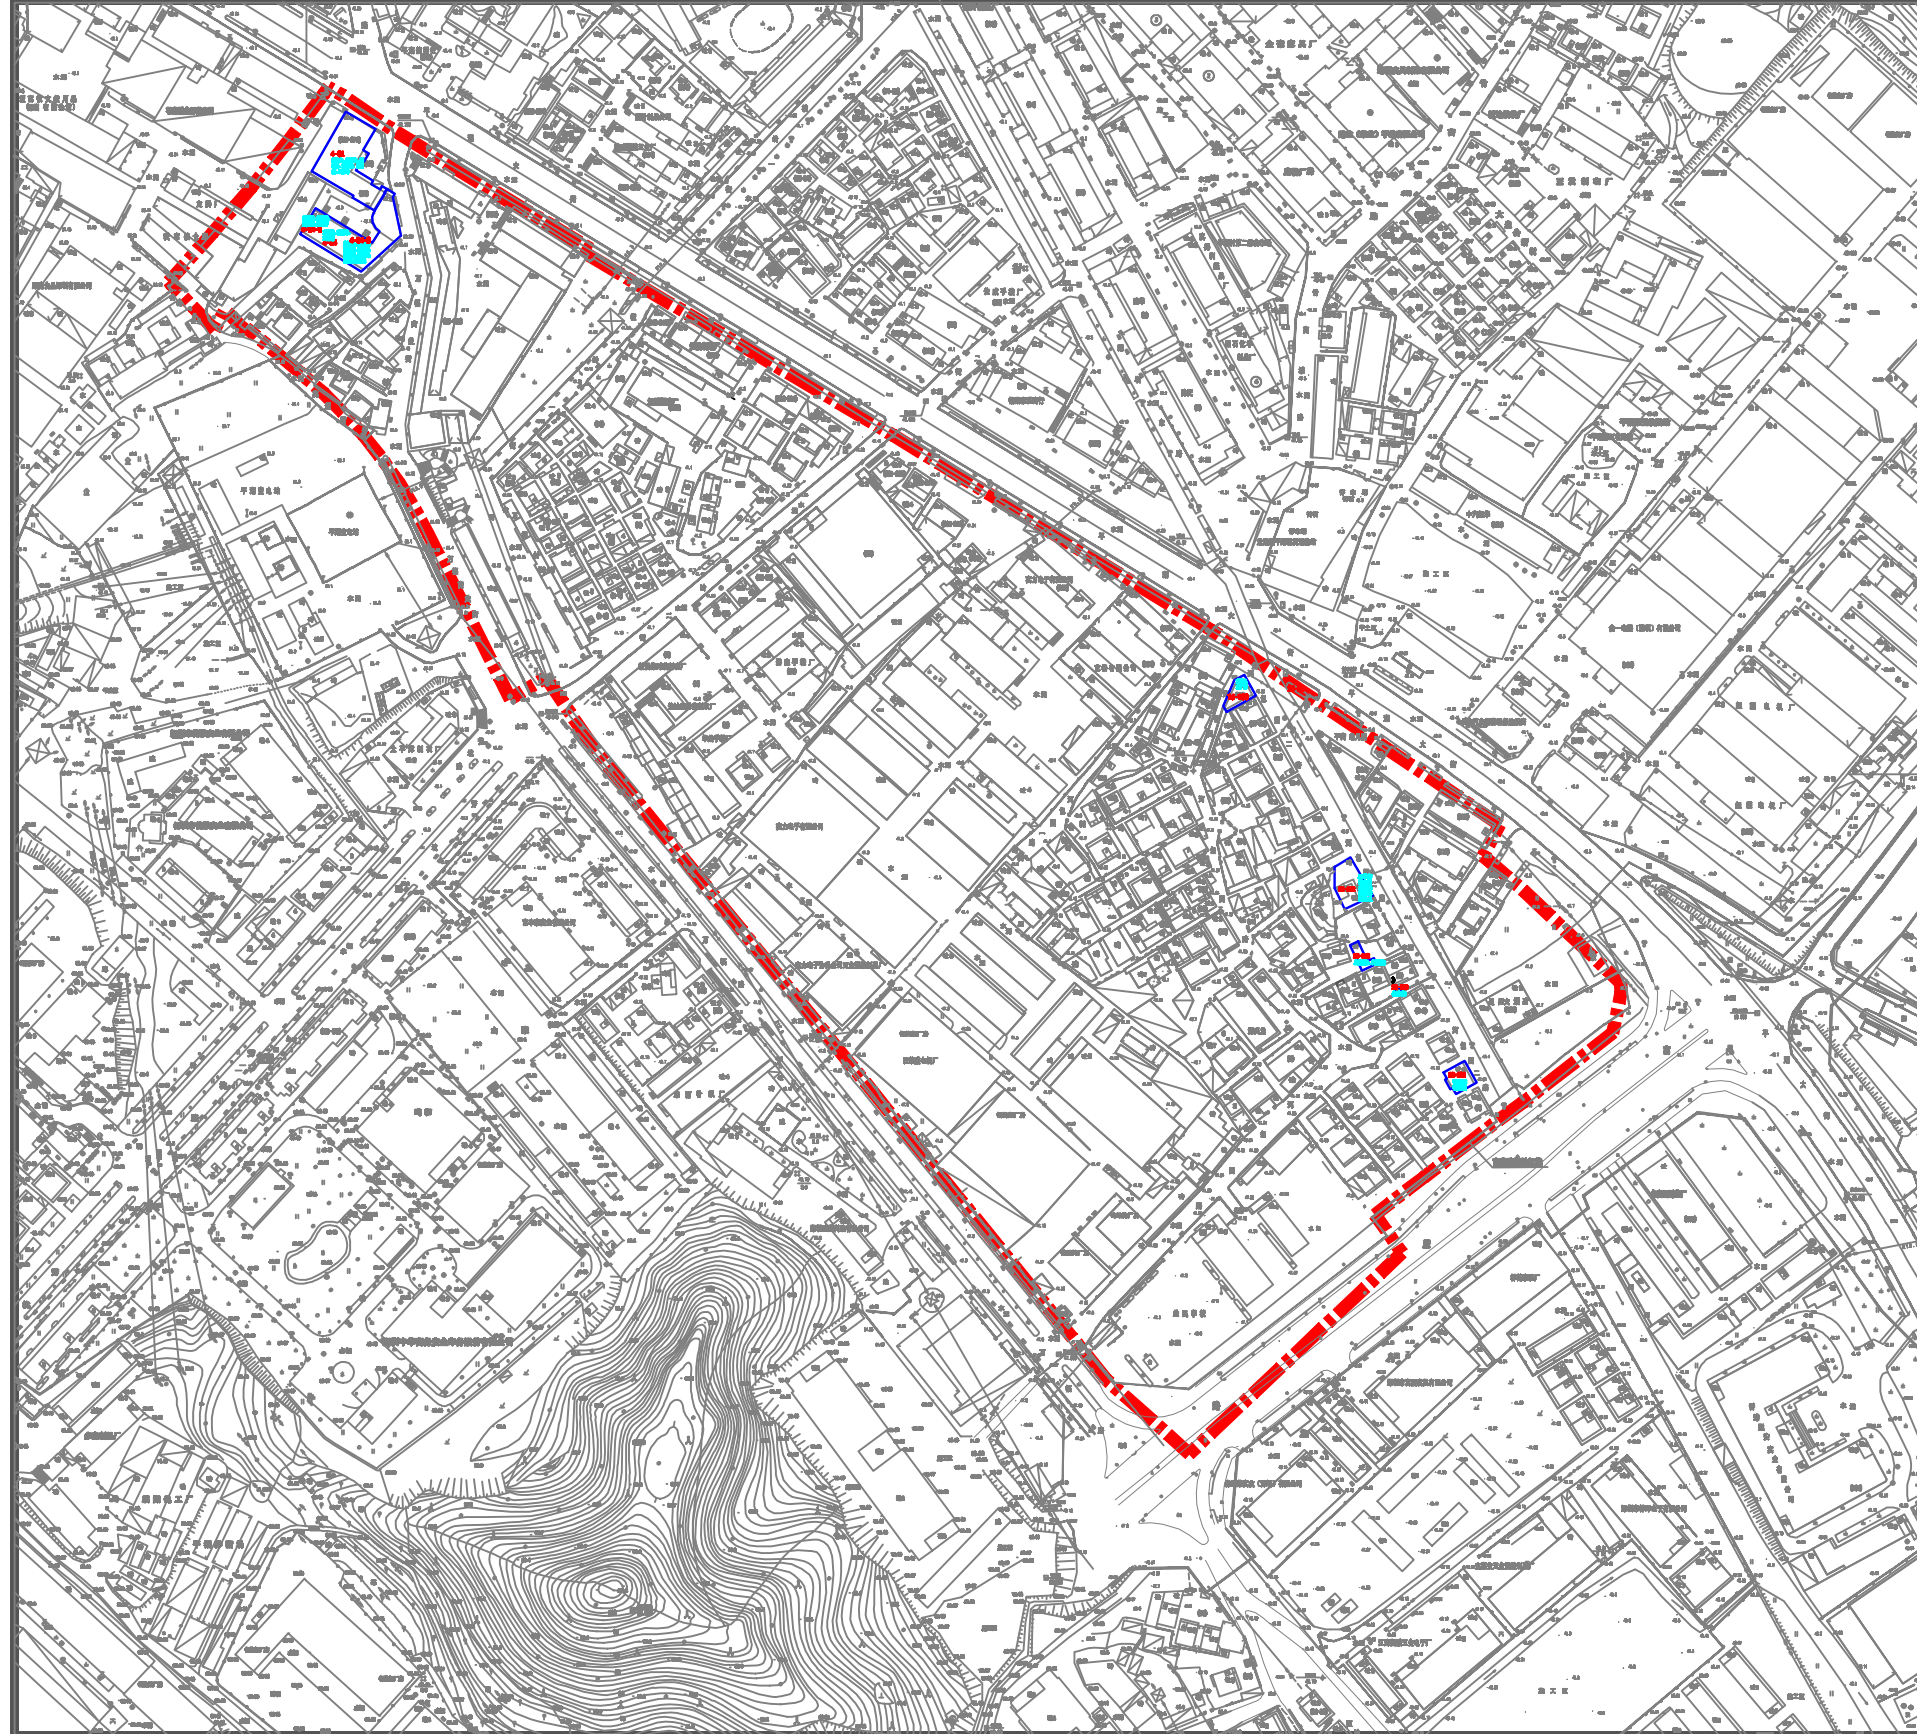

说 明

权利人核实建筑

图 例

更新单元范围

规划道路

更新单元名称：深圳市龙岗区平湖街道平湖社区河包围片区城市更新单元范围图

由 Autodesk 教育版产品制作

由 Autodesk 教育版产品制作

由 Autodesk 教育版产品制作