



深惠城际地块及深惠城际扩大地块

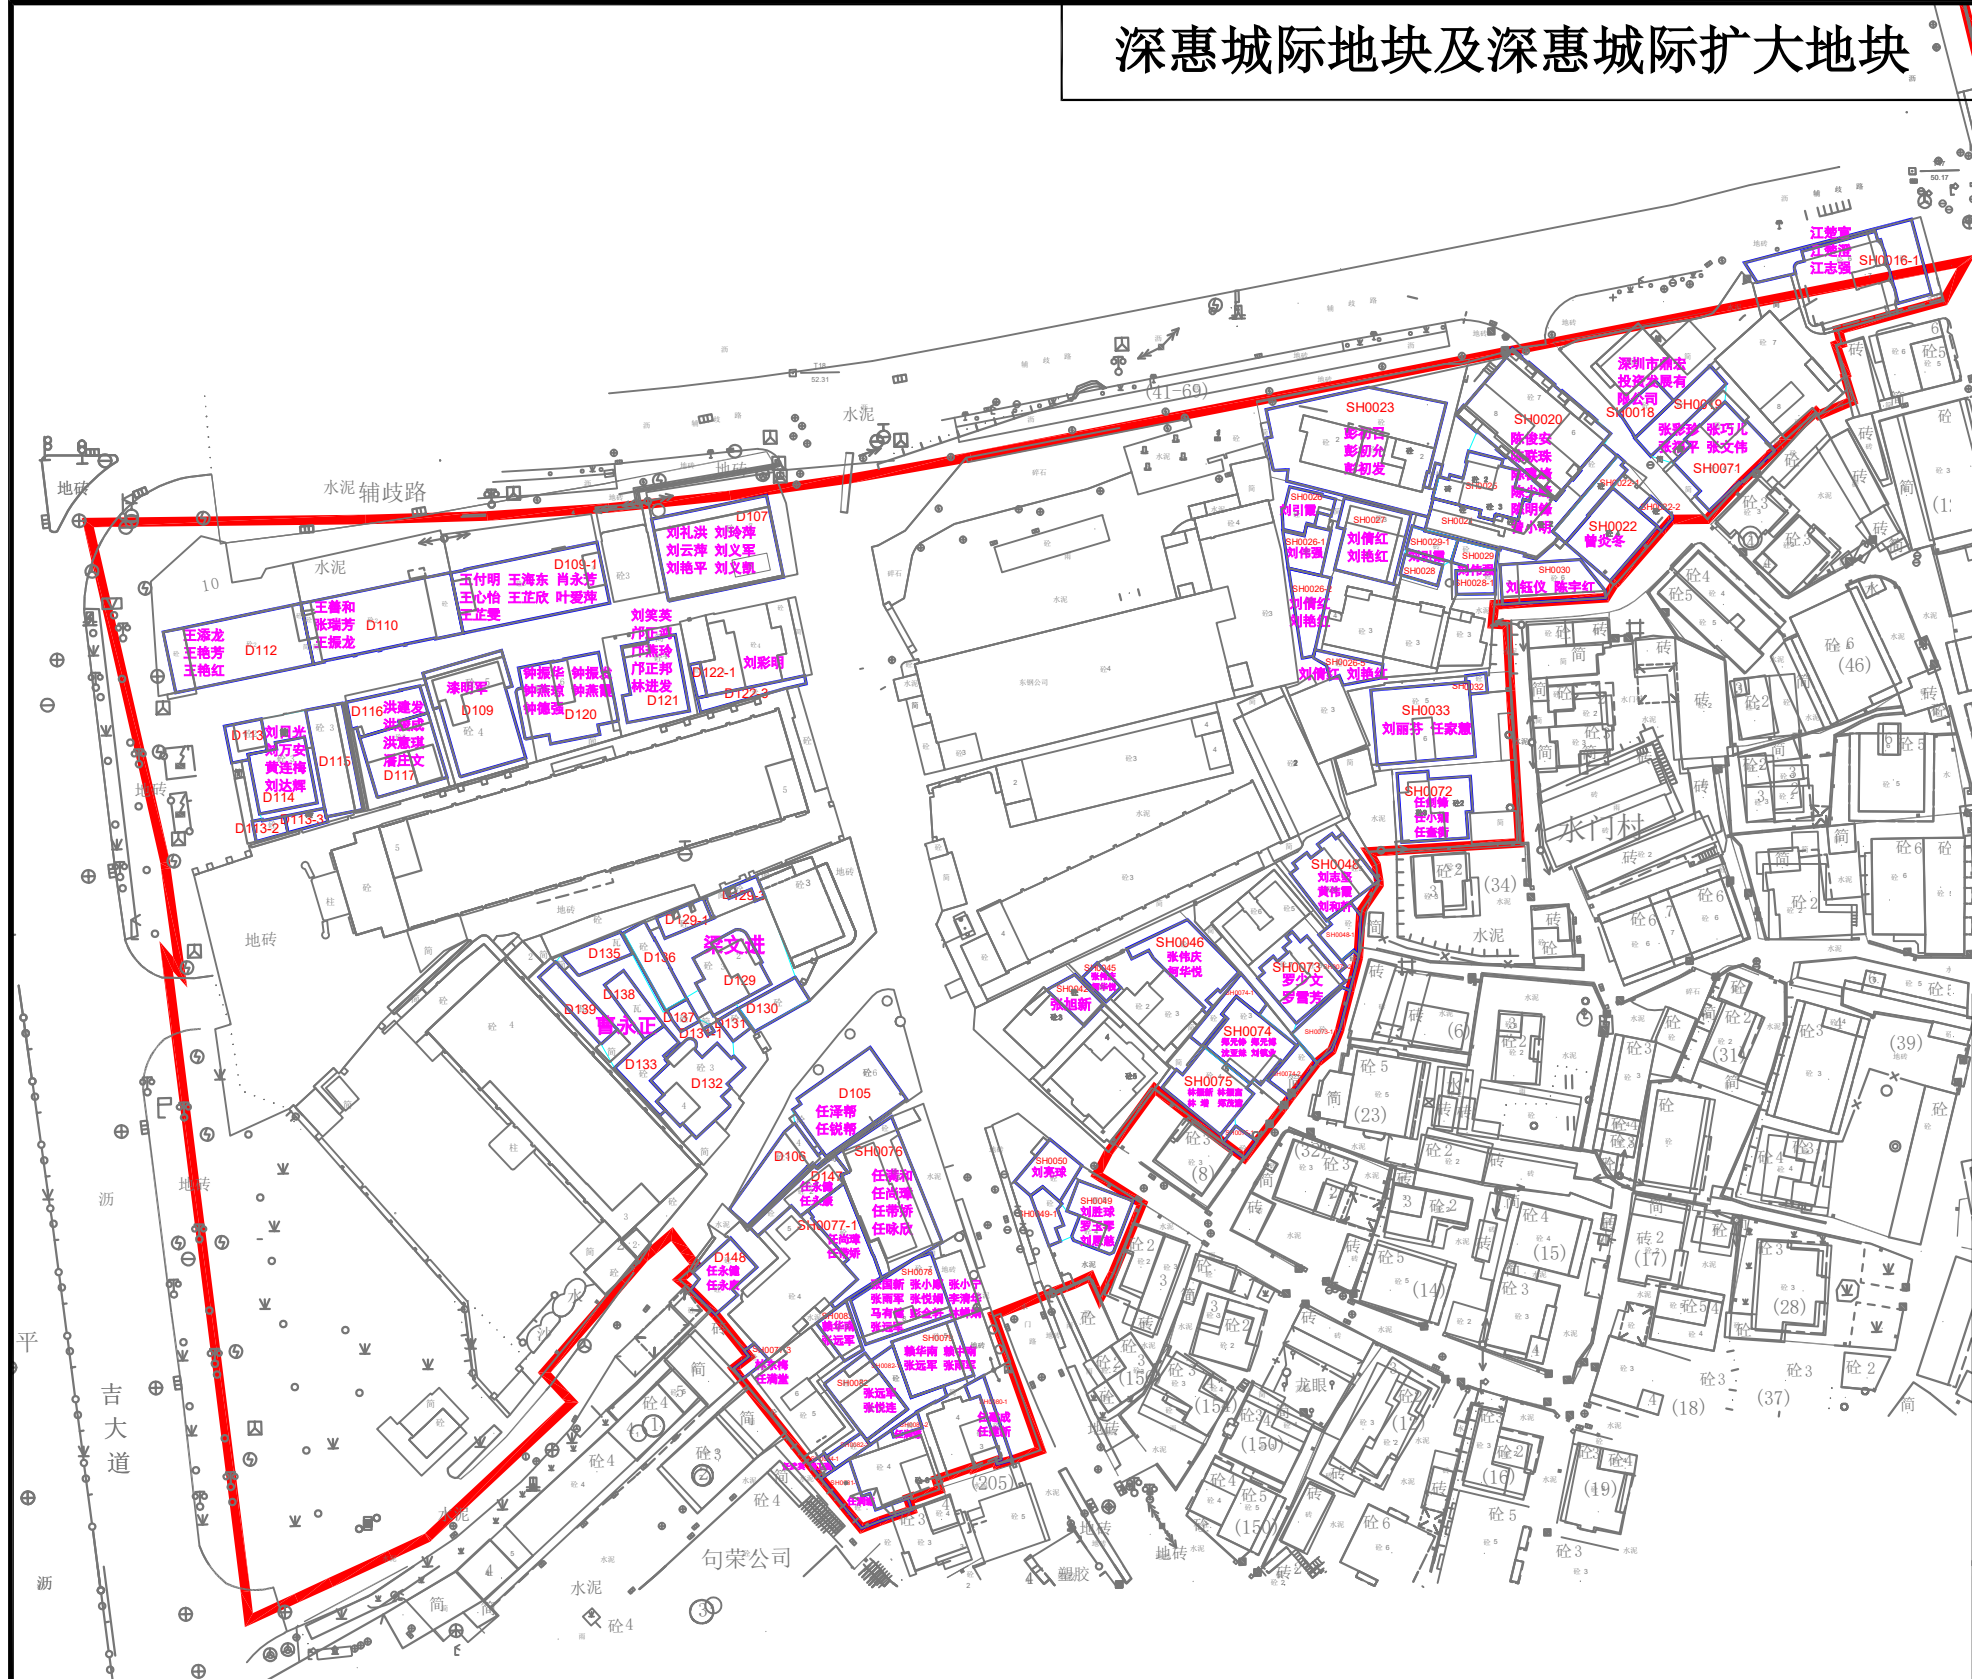

红朱岭地块

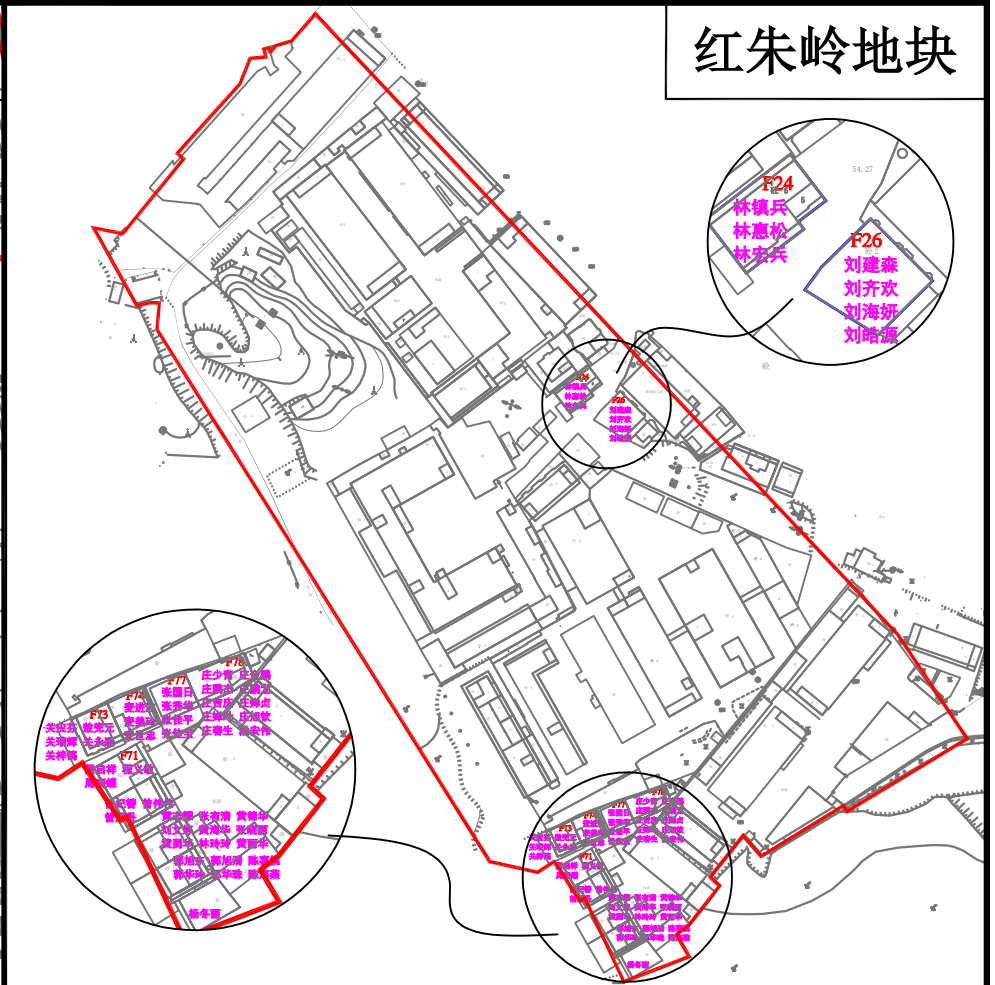

南塑厂地块


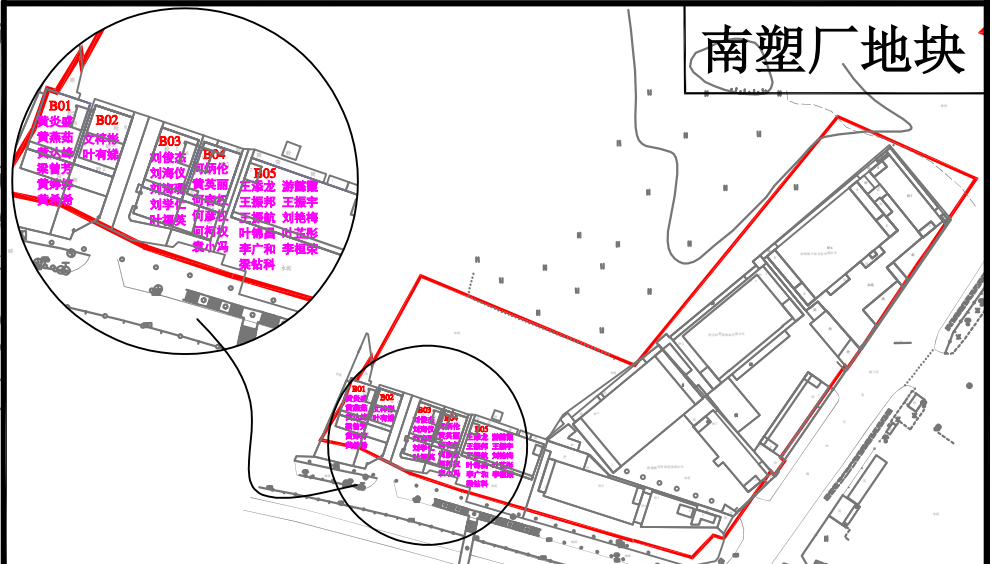


图 例

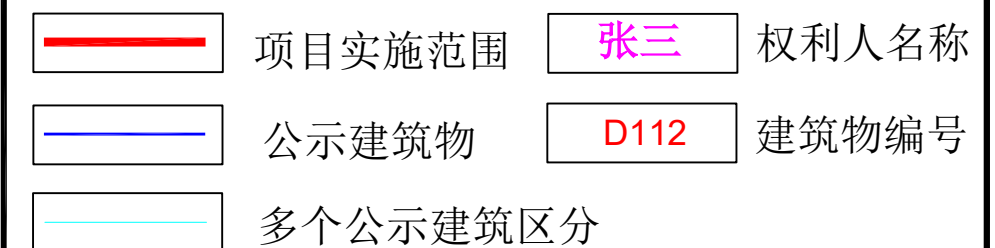

深圳市龙岗区平湖街道辅城坳-新南社区土地整备利益统筹项目住宅类历史违建物业权利人核实公示图