


深圳市独立坐标系
黄海高程系

宗地图

宗地号: G03307-0012
比例尺: 1:3000

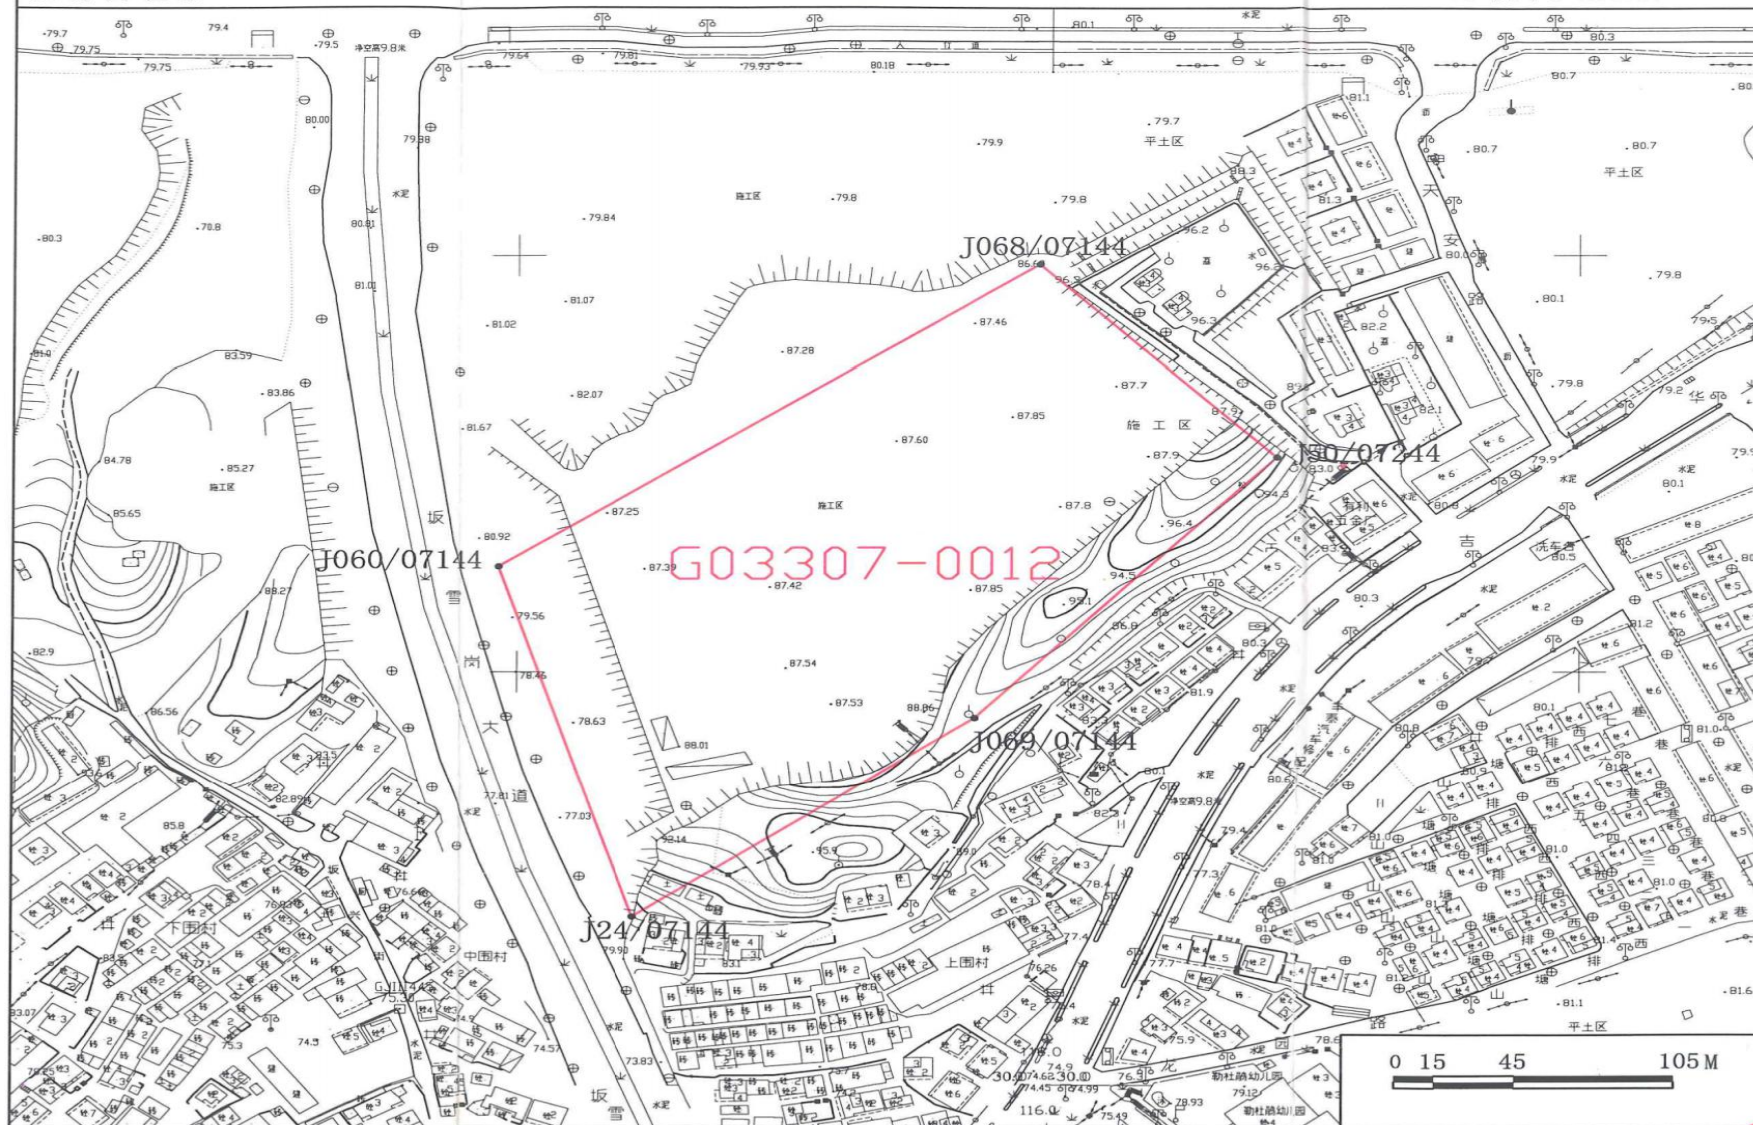

土地使用者	深圳市龙岗区布吉镇坂田村坂田村民小组		
所在图幅号	07244 07144	用地性质	国有
建设用地面积	44480.5	平方米	

制图日期	2003-04-23
制图者	杨清万
审核者	赵晓发

