


龙岗区坂田街道扬马片区城市更新单元拟拆除范围示意图

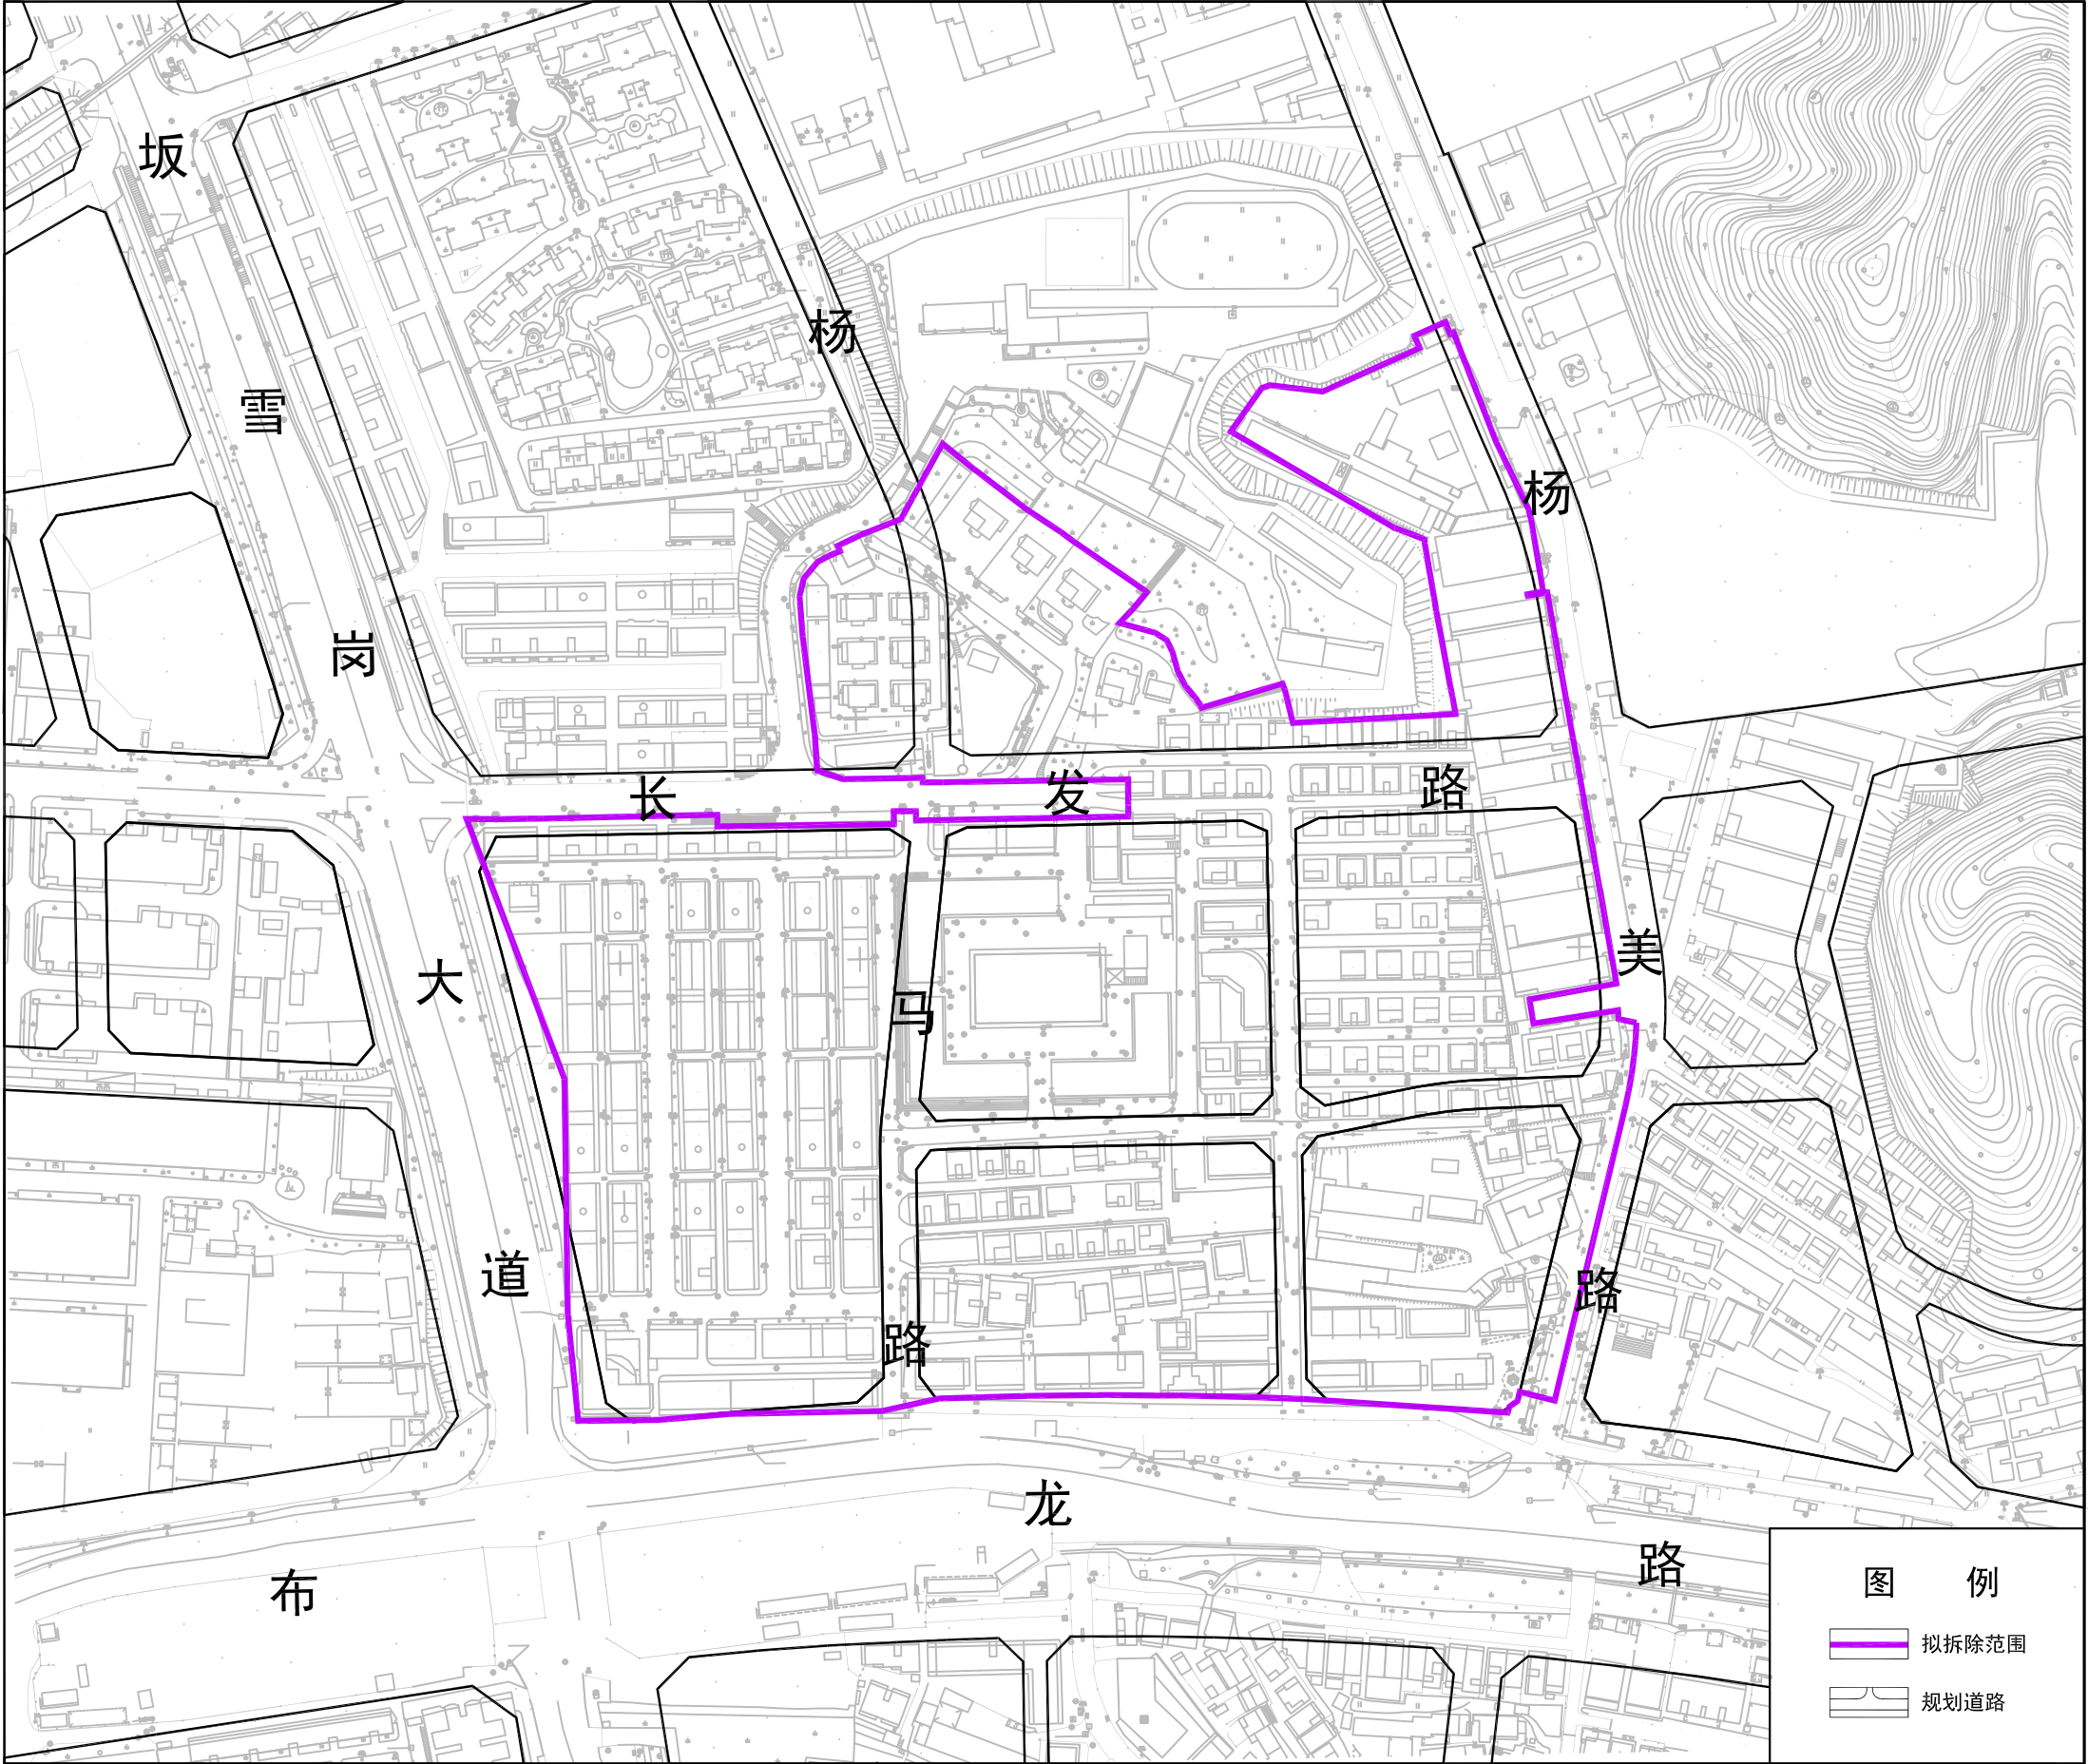

拟拆除范围用地面积：140545平方米