


龙岗区园山街道保安社区马五村城市更新单元拟拆除范围示意图

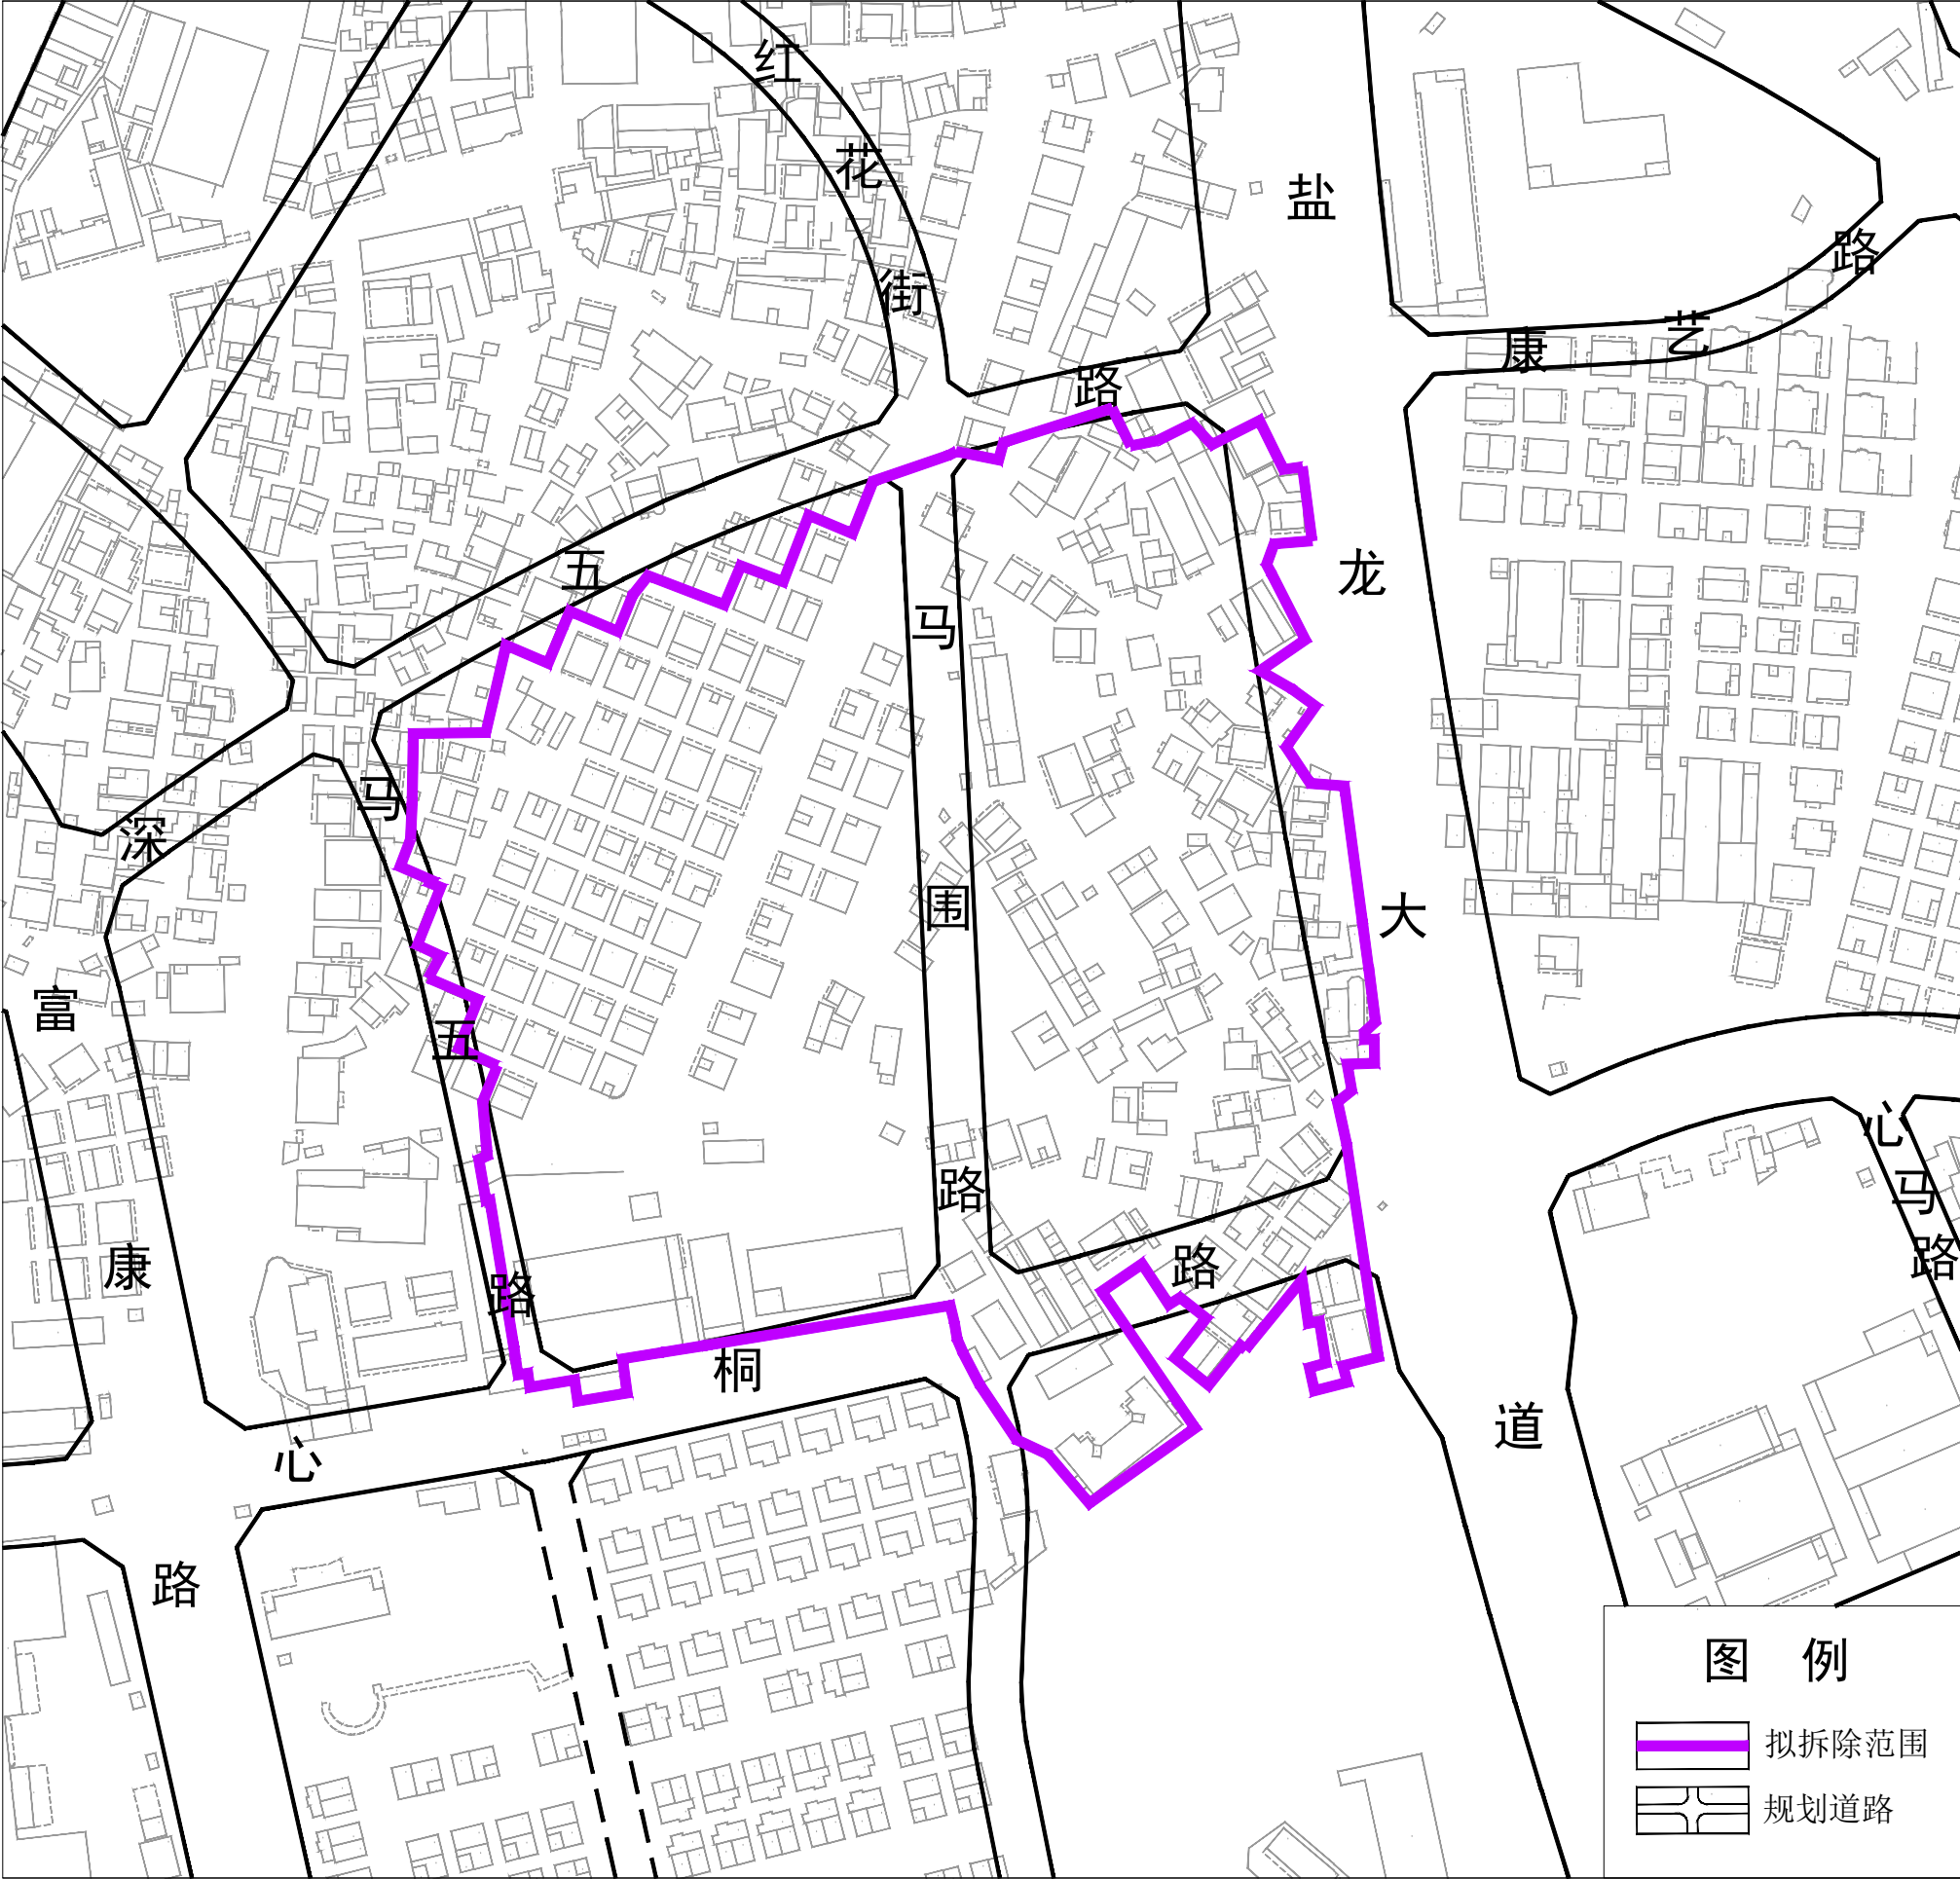

拟拆除范围用地面积: 67947平方米