


龙岗区园山街道保安社区坳背片区城市更新意愿补充公示图

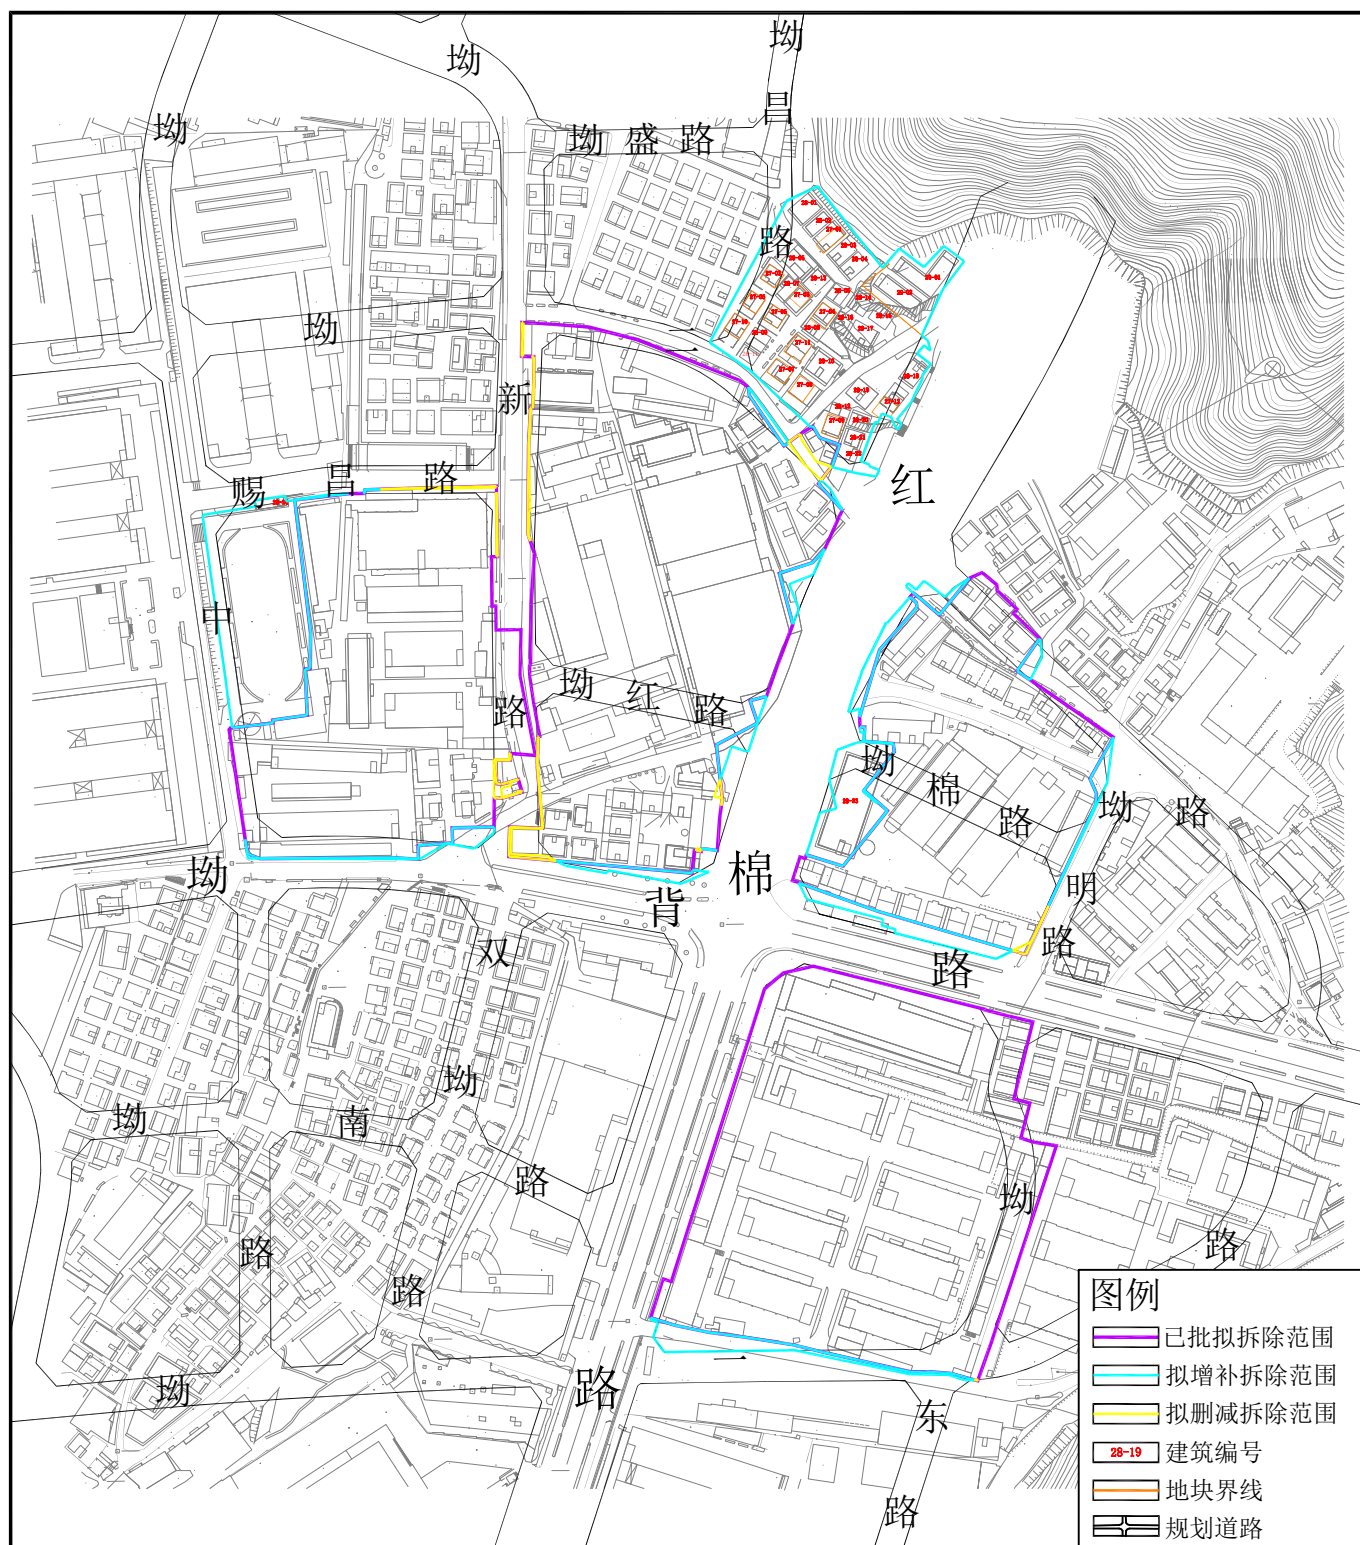

调整后拟拆除范围用地面积：154707平方米