


龙岗区平湖街道元屋围守珍街片区城市更新单元拟拆除范围示意图

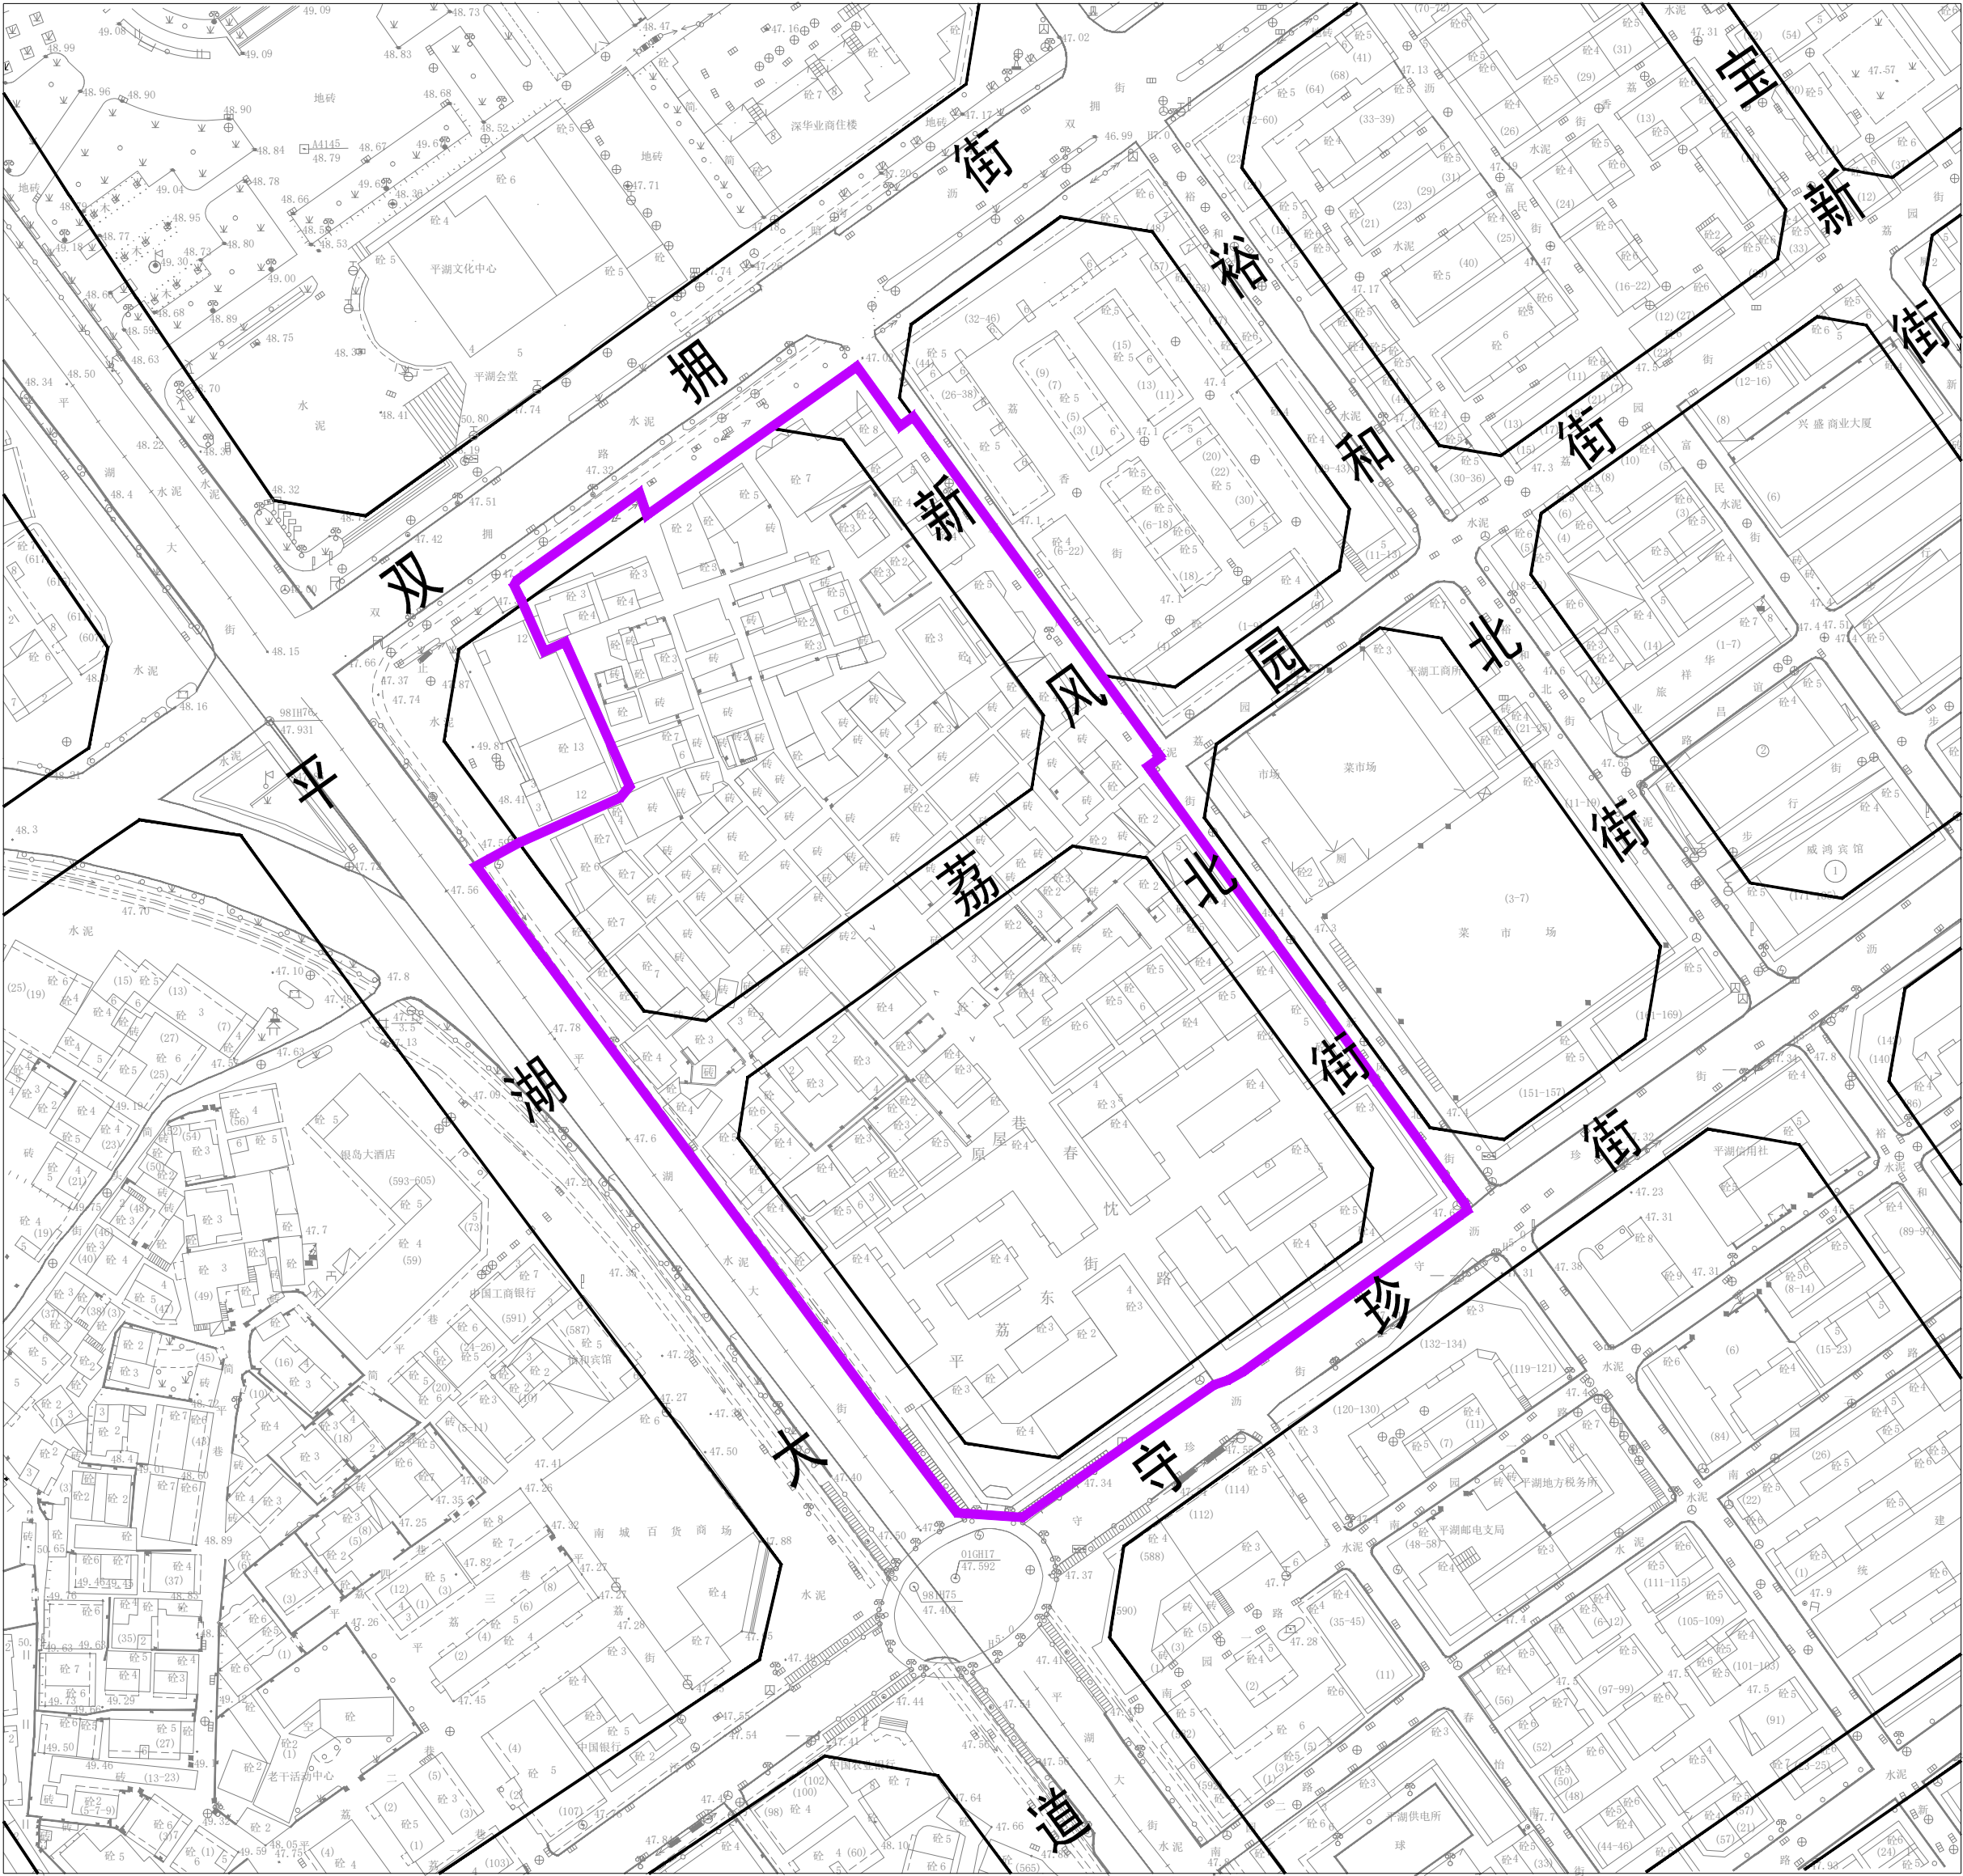

拟拆除范围用地面积：30648平方米