


龙岗区横岗街道横岗社区上围片区城市更新单元拟拆除范围示意图

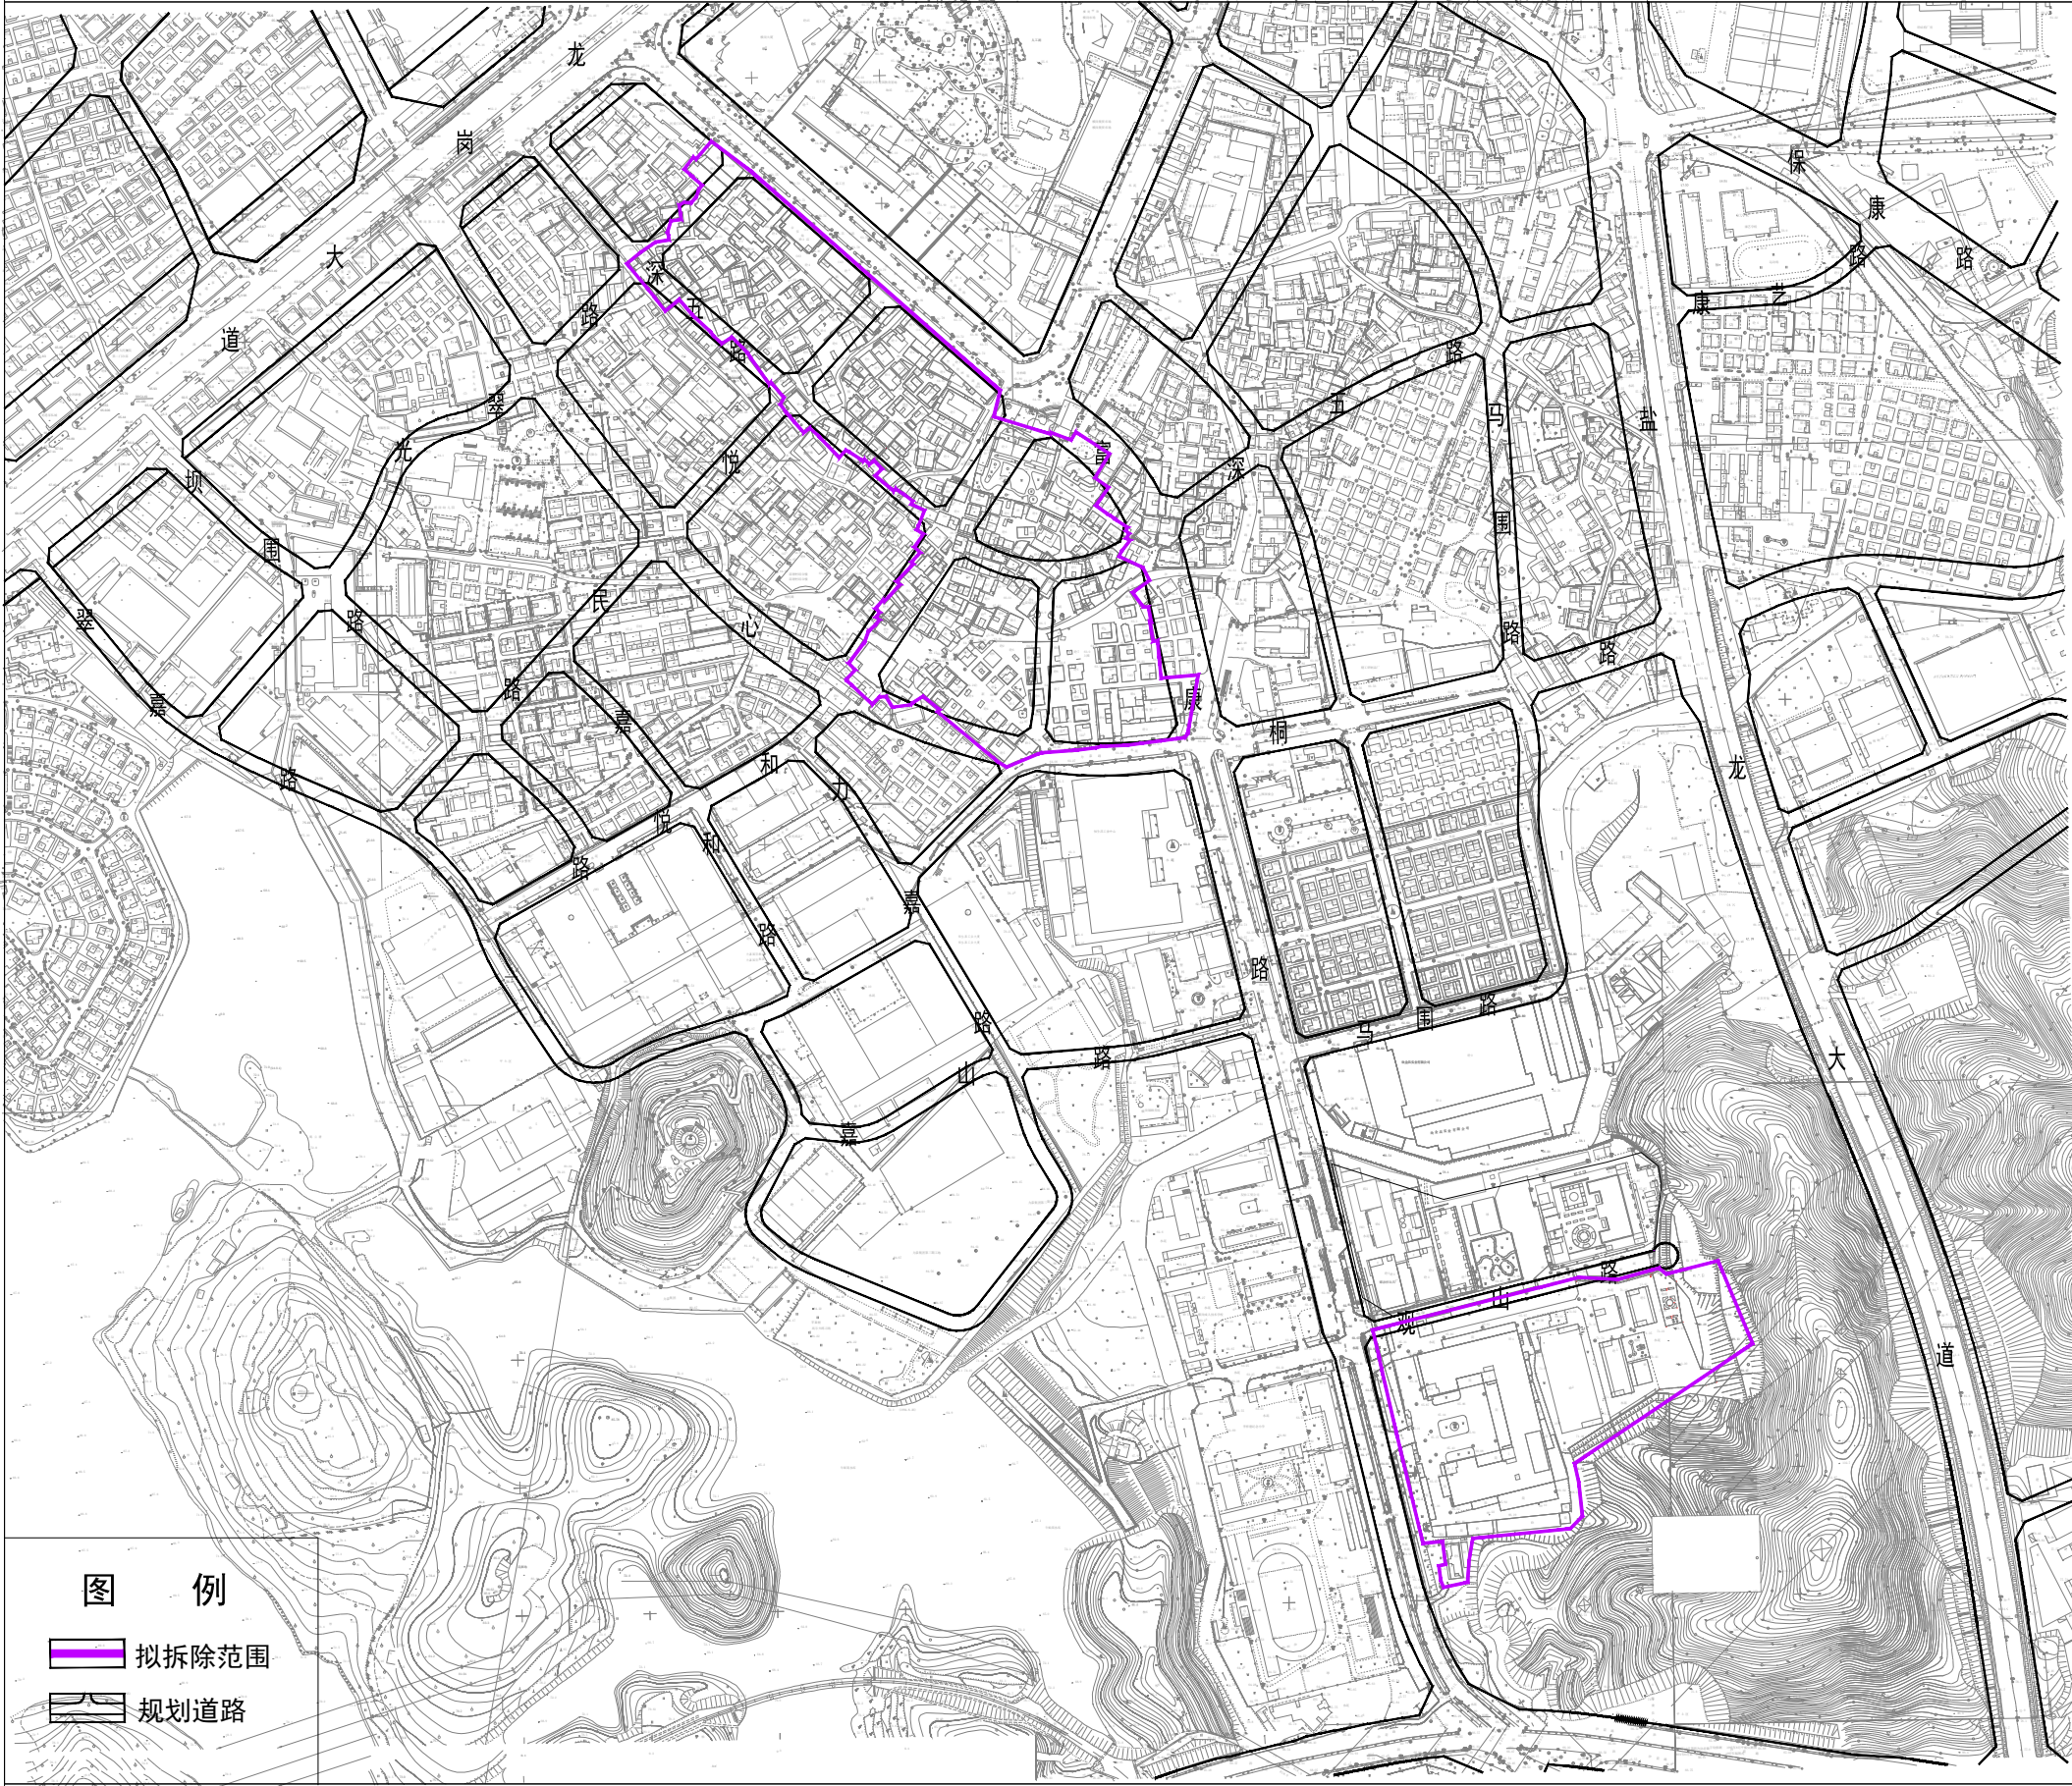

拟拆除范围用地面积：119515平方米