


海科兴战略新兴产业园、工业软件园物业管理用房 施工图设计

(设计号: HYSZ20250**)

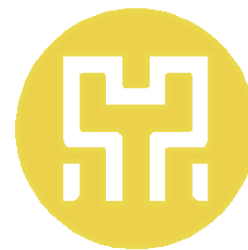

皓粤建筑科技集团有限公司

二〇二五年十一月

字 签		
专 业	观 景	
字 签		
专 业	路 道	梁 桥
字 签		
专 业	通 暖	
字 签		
专 业	给 排 水	电 气
字 签		
专 业	建 筑	构 结
公 司 章 章		

工程做法表

编号	名称	规格	构造做法	使用位置
墙面构造做法				
墙面1	无机涂料	白色	(1) 内墙无机涂料（乳胶漆）一底两面喷涂 (2) 满挂腻子三遍分遍找平砂纸打磨（墙体接缝处挂玻璃纤维网刮石膏加固） (3) 原有墙体或新建墙体	办公区室内墙面
踢脚线构造做法				
踢脚线	不锈钢	长*宽*高=器实*15*80mm	(1) 1.3mm 厚黑色防指纹不锈钢 (2) 不锈钢专用粘结胶 (3) 9mm 阻燃夹板（用于电梯厅疏散通道及前室，其基层板应为A级基层板） (4) 墙体	室内踢脚线

材料表


序号	代码	名称	颜色	规格	使用位置	防火等级
1	PT-01	无机涂料（乳胶漆）	白色	详见施工图	所有一般墙体与吊顶	A级
	石材					
5	ST-01	人造石	白色	18mm厚	水吧台面	A级
	板材					
8	WD-01	木饰面板	防木纹	18mm厚成品加工	柜子	B1级

门窗表

类型	设计编号	洞口尺寸（mm）	数量	选用型号	备注
木门	M0922	900X2200	3	成品定制	成品实木复合门
	MY0922	900X2200	1	现场制作隐形门	18厚实木基层双面石膏板同墙面无机涂料

项目负责	许海峰	许海峰	审 定	许海峰	许海峰	工程名称	海科兴战略新兴产业园、工业软件园物业管理用房装修项目	工程编号	HYSZ20250**	设计阶段	施工图	 皓粤建筑科技集团有限公司						证书等级: 市政乙级 建筑乙级 风景园林专项乙级	
专业负责	陈悦坚	陈悦坚	审 核	许海峰	许海峰	子项名称		图 名	装饰设计施工图说明		证 书 编 号: A235047152								
设 计	陈悦坚	陈悦坚	校 对	张国江	张国江	建设单位	深圳市龙岗区城投城市服务有限公司										专 业	建筑工程	比 例


会 笠	专业	笠 字	专业	笠 字	专业	笠 字	专业	笠 字
	建筑		给排水	暖通	道路		景观	
	结构		电气		桥梁			

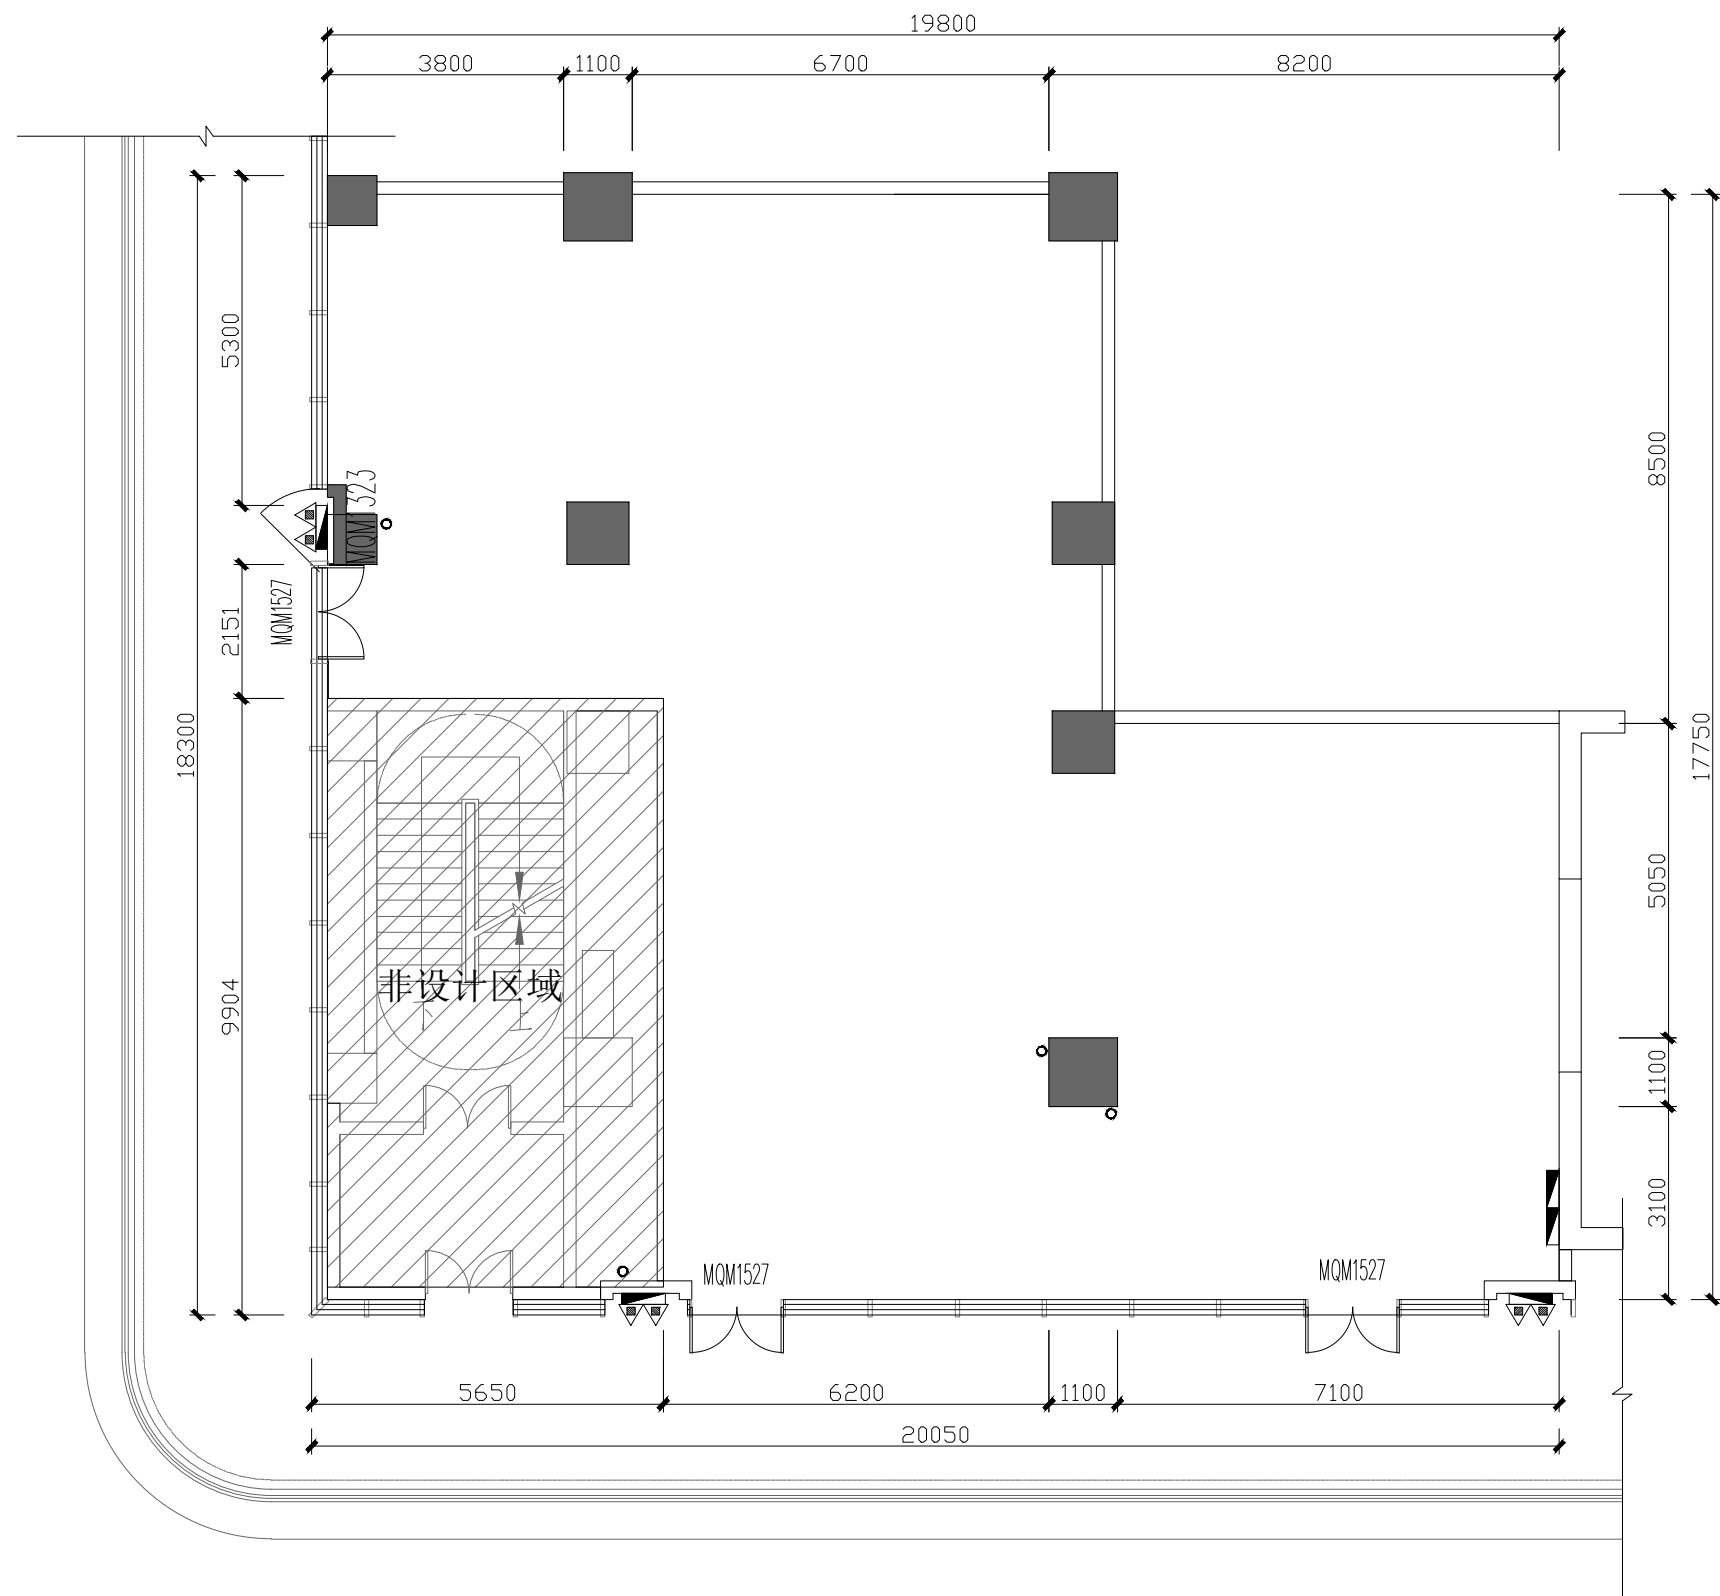

原始平面图

项目负责	许海峰		审 定	许海峰		工程名称	海科兴战略新兴产业园、工业软件园物业管理用房装修项目	工程编号	HYSZ20250**	设计阶段	施工图	 皓粤建筑科技集团有限公司							证书等级: 市政乙级 建筑乙级 风景园林专项乙级	
专业负责	陈悦坚		审 核	许海峰		子项名称	工业软件园	图 名	原始平面图			专 业 建筑工程 比 例 日 期 2025.11							证书编号: A235047152	
设 计	陈悦坚		校 对	张国江		建设单位	深圳市龙岗区城投城市服务有限公司													

字	签	
专业	景观	
字	签	
专业	道路桥梁	
字	签	
专业	暖通	
字	签	
专业	给排水	电气
字	签	
专业	建筑	结构
会 签		

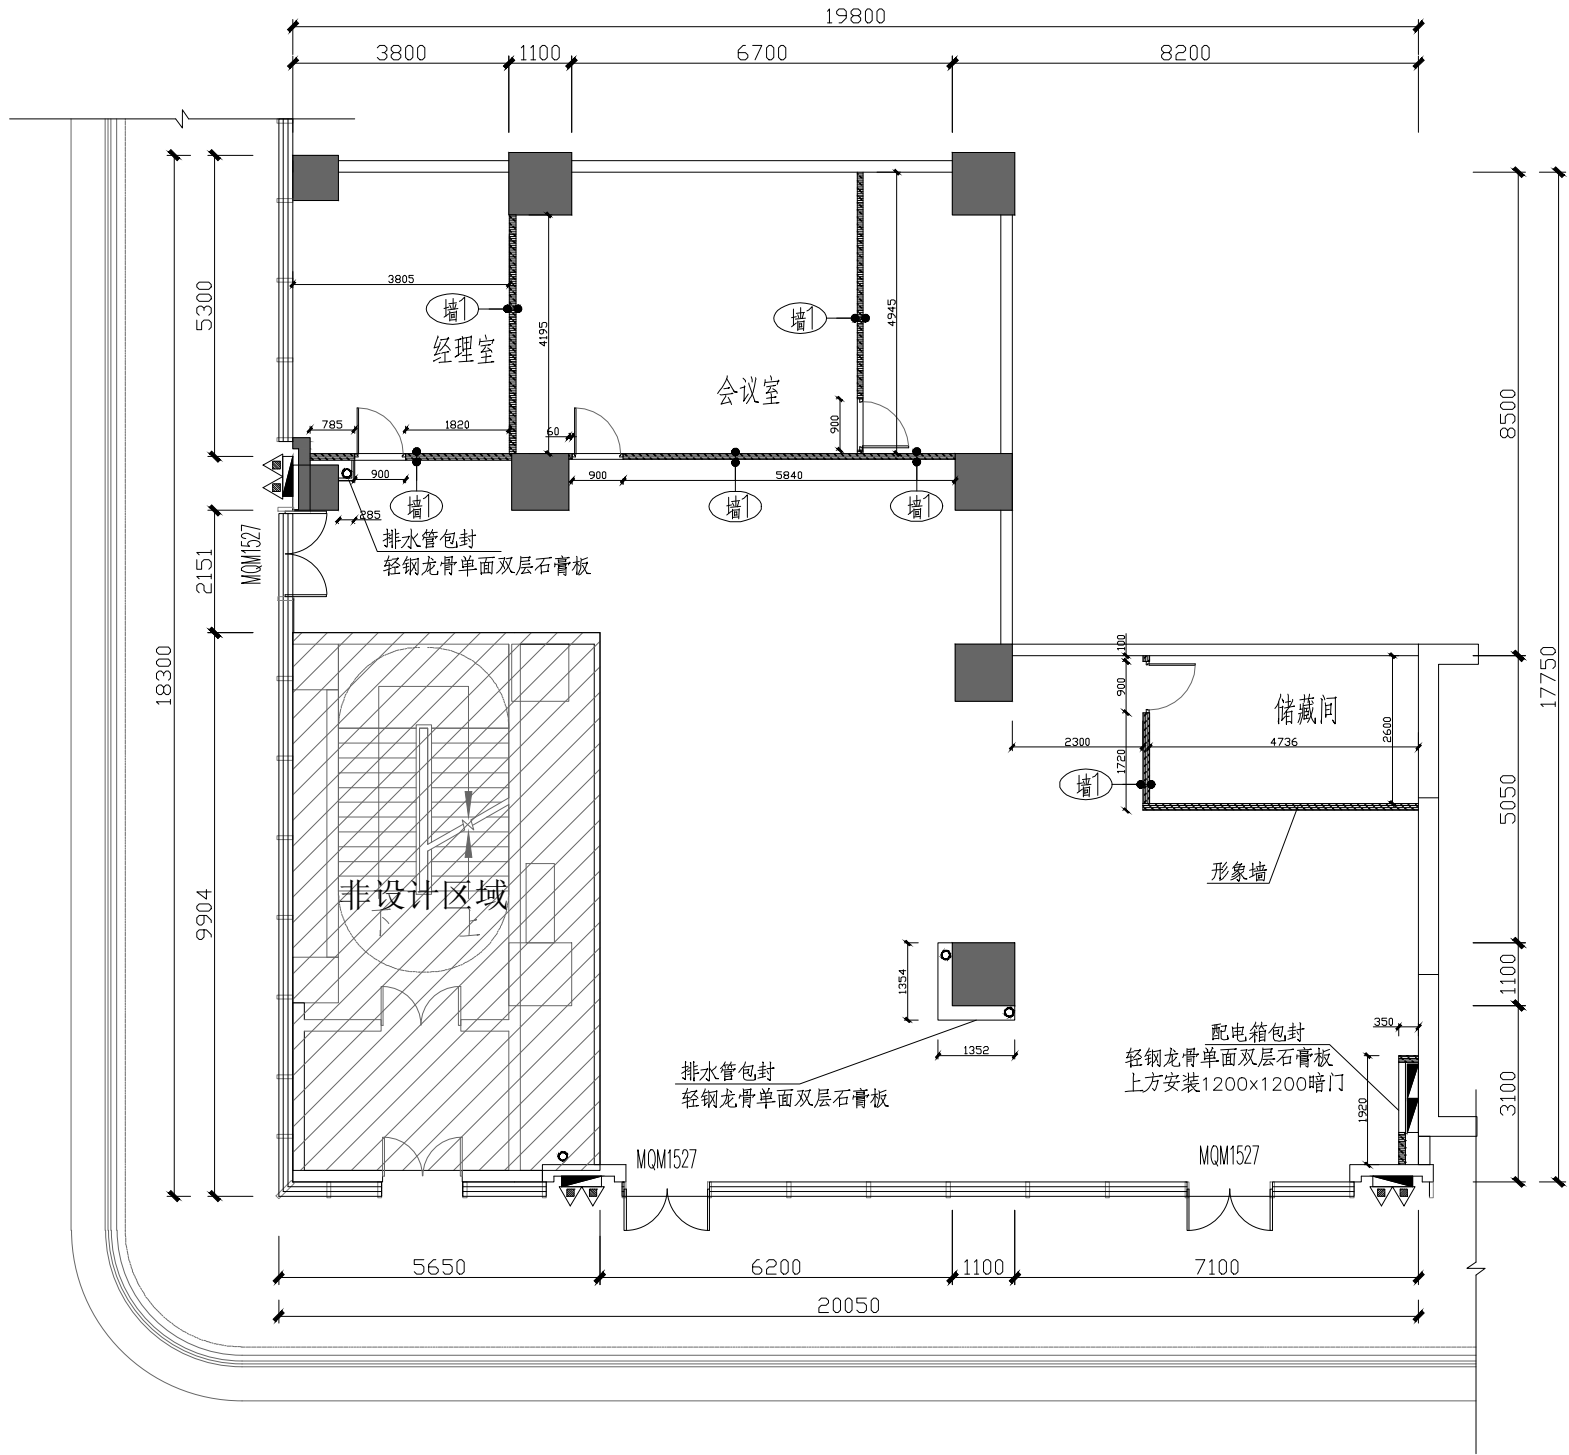


新建墙体平面图

新增120厚轻质石膏板隔墙内填充岩棉(耐火极限不低于2h)

项目负责	许海峰	许海峰	审 定	许海峰	许海峰	工程名称	海科兴战略新兴产业园、工业软件园物业管理用房装修项目	工程编号	HYSZ20250**	设计阶段	施工图	 皓粤建筑科技集团有限公司					证书等级: 市政乙级 建筑乙级 风景园林专项乙级	
专业负责	陈悦坚	陈悦坚	审 核	许海峰	许海峰	子项名称	工业软件园	图 名	新建墙体平面图								证书编号: A235047152	
设 计	陈悦坚	陈悦坚	校 对	张国江	张国江	建设单位	深圳市龙岗区城投城市服务有限公司					专 业	建筑工程	比 例		日 期	2025.11	图 号


字	签	
专业	景观	
字	签	
专业	道路桥梁	
字	签	
专业	暖通	
字	签	
专业	给排水	电气
字	签	
专业	建筑	结构
会 签		

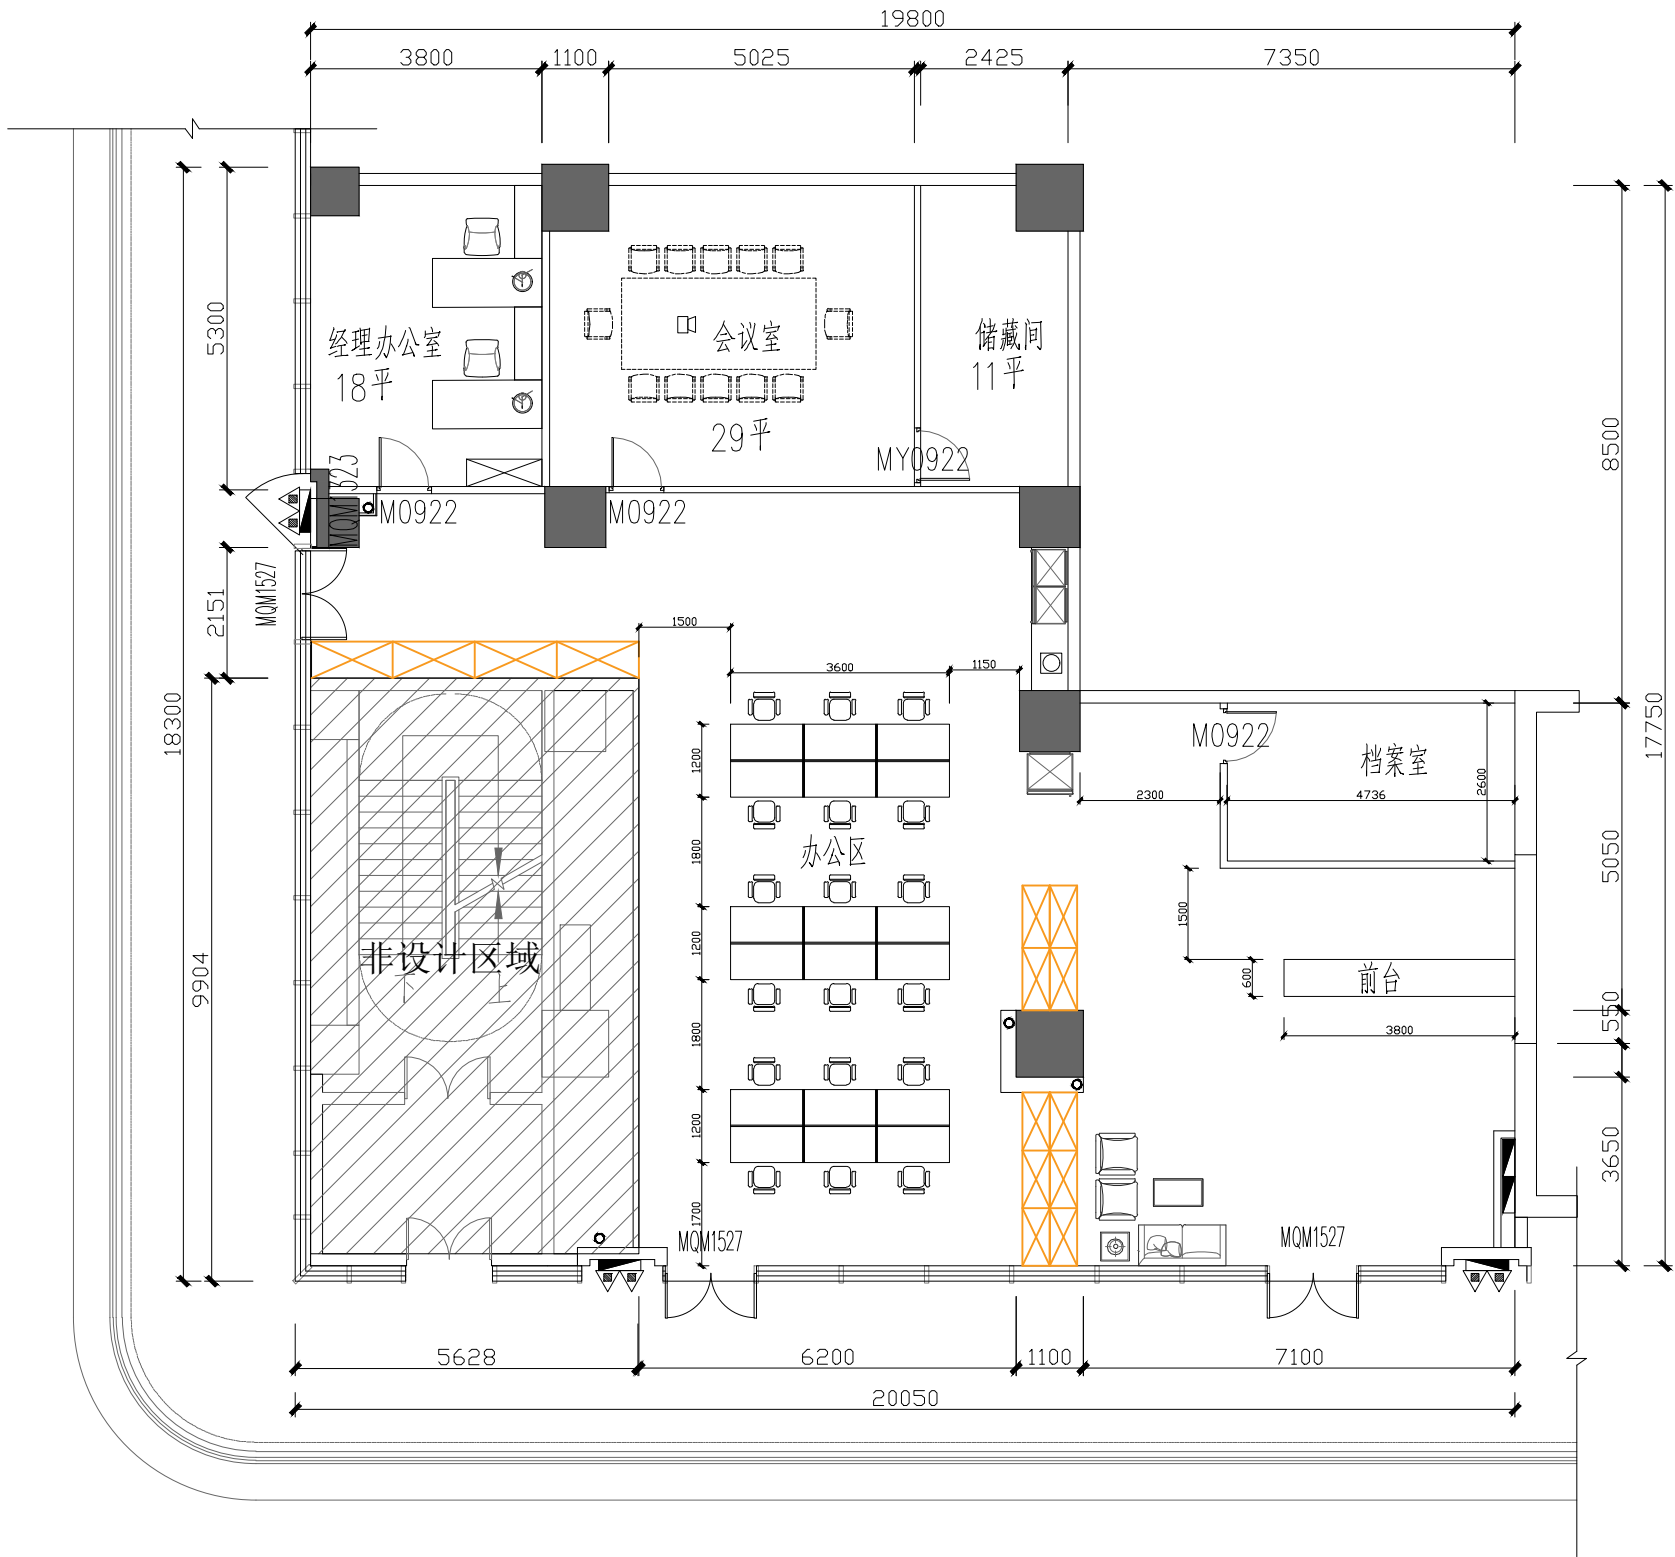

平面布置图

项目负责	许海峰	许海峰	审 定	许海峰	许海峰	工程名称	海科兴战略新兴产业园、工业软件园物业管理用房装修项目	工程编号	HYSZ20250**	设计阶段	施工图	 皓粤建筑科技集团有限公司						证书等级: 市政乙级 建筑乙级 风景园林专项乙级	
专业负责	陈悦坚	陈悦坚	审 核	许海峰	许海峰	子项名称	工业软件园	图 名	平面布置图									证书编号: A235047152	
设 计	陈悦坚	陈悦坚	校 对	张国江	张国江	建设单位	深圳市龙岗区城投城市服务有限公司					专 业	建筑工程	比 例		日 期	2025.11	图 号	PM-03

字	签		
专业	景观		
字	签		
专业	道路桥梁		
字	签		
专业	暖通		
字	签		
专业	给排水	电气	
字	签		
专业	建筑	结构	
会 签			

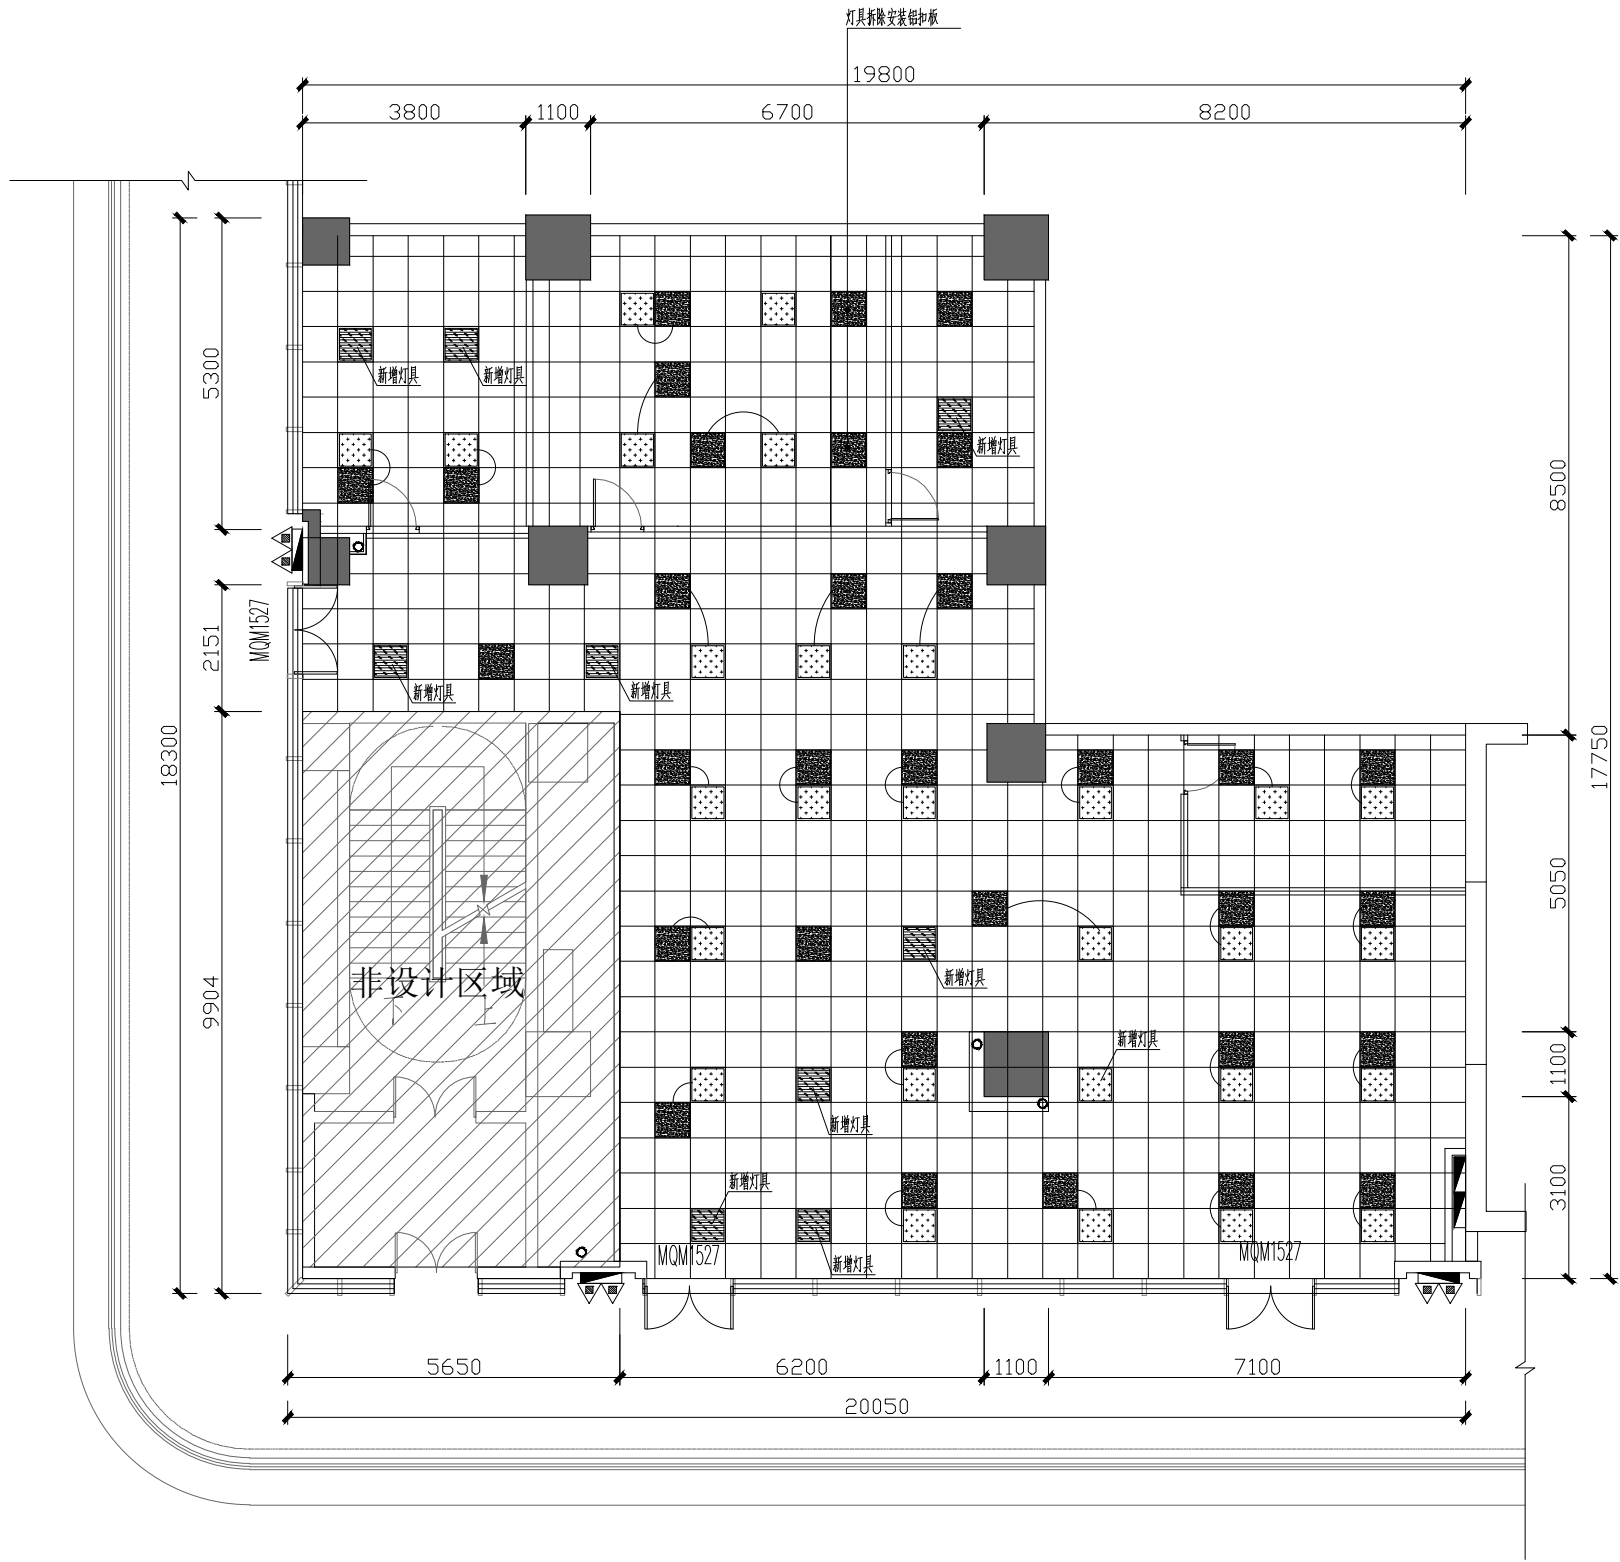


天花改造图

图例:			
R1		原有灯具	
R2		原有灯具移位至该处	
R2		新增600×600嵌入式平板灯	LED 45W 6000K

项目负责	许海峰	许海峰	审 定	许海峰	许海峰	工程名称	海科兴战略新兴产业园、工业软件园物业管理用房装修项目	工程编号	HYSZ20250**	设计阶段	施工图	 皓粤建筑科技集团有限公司					证书等级: 市政乙级 建筑乙级 风景园林专项乙级	
专业负责	陈悦坚	陈悦坚	审 核	许海峰	许海峰	子项名称	工业软件园	图 名	天花改造图								证书编号: A235047152	
设 计	陈悦坚	陈悦坚	校 对	张国江	张国江	建设单位	深圳市龙岗区城投城市服务有限公司					专 业	建筑工程	比 例		日 期	2025.11	图 号


会 签	专业	签字	专业	签字	专业	签字	专业	签字	专业	签字	专业	签字
	建筑		给排水		暖通		道路		景观			
	结构		电气				桥梁					

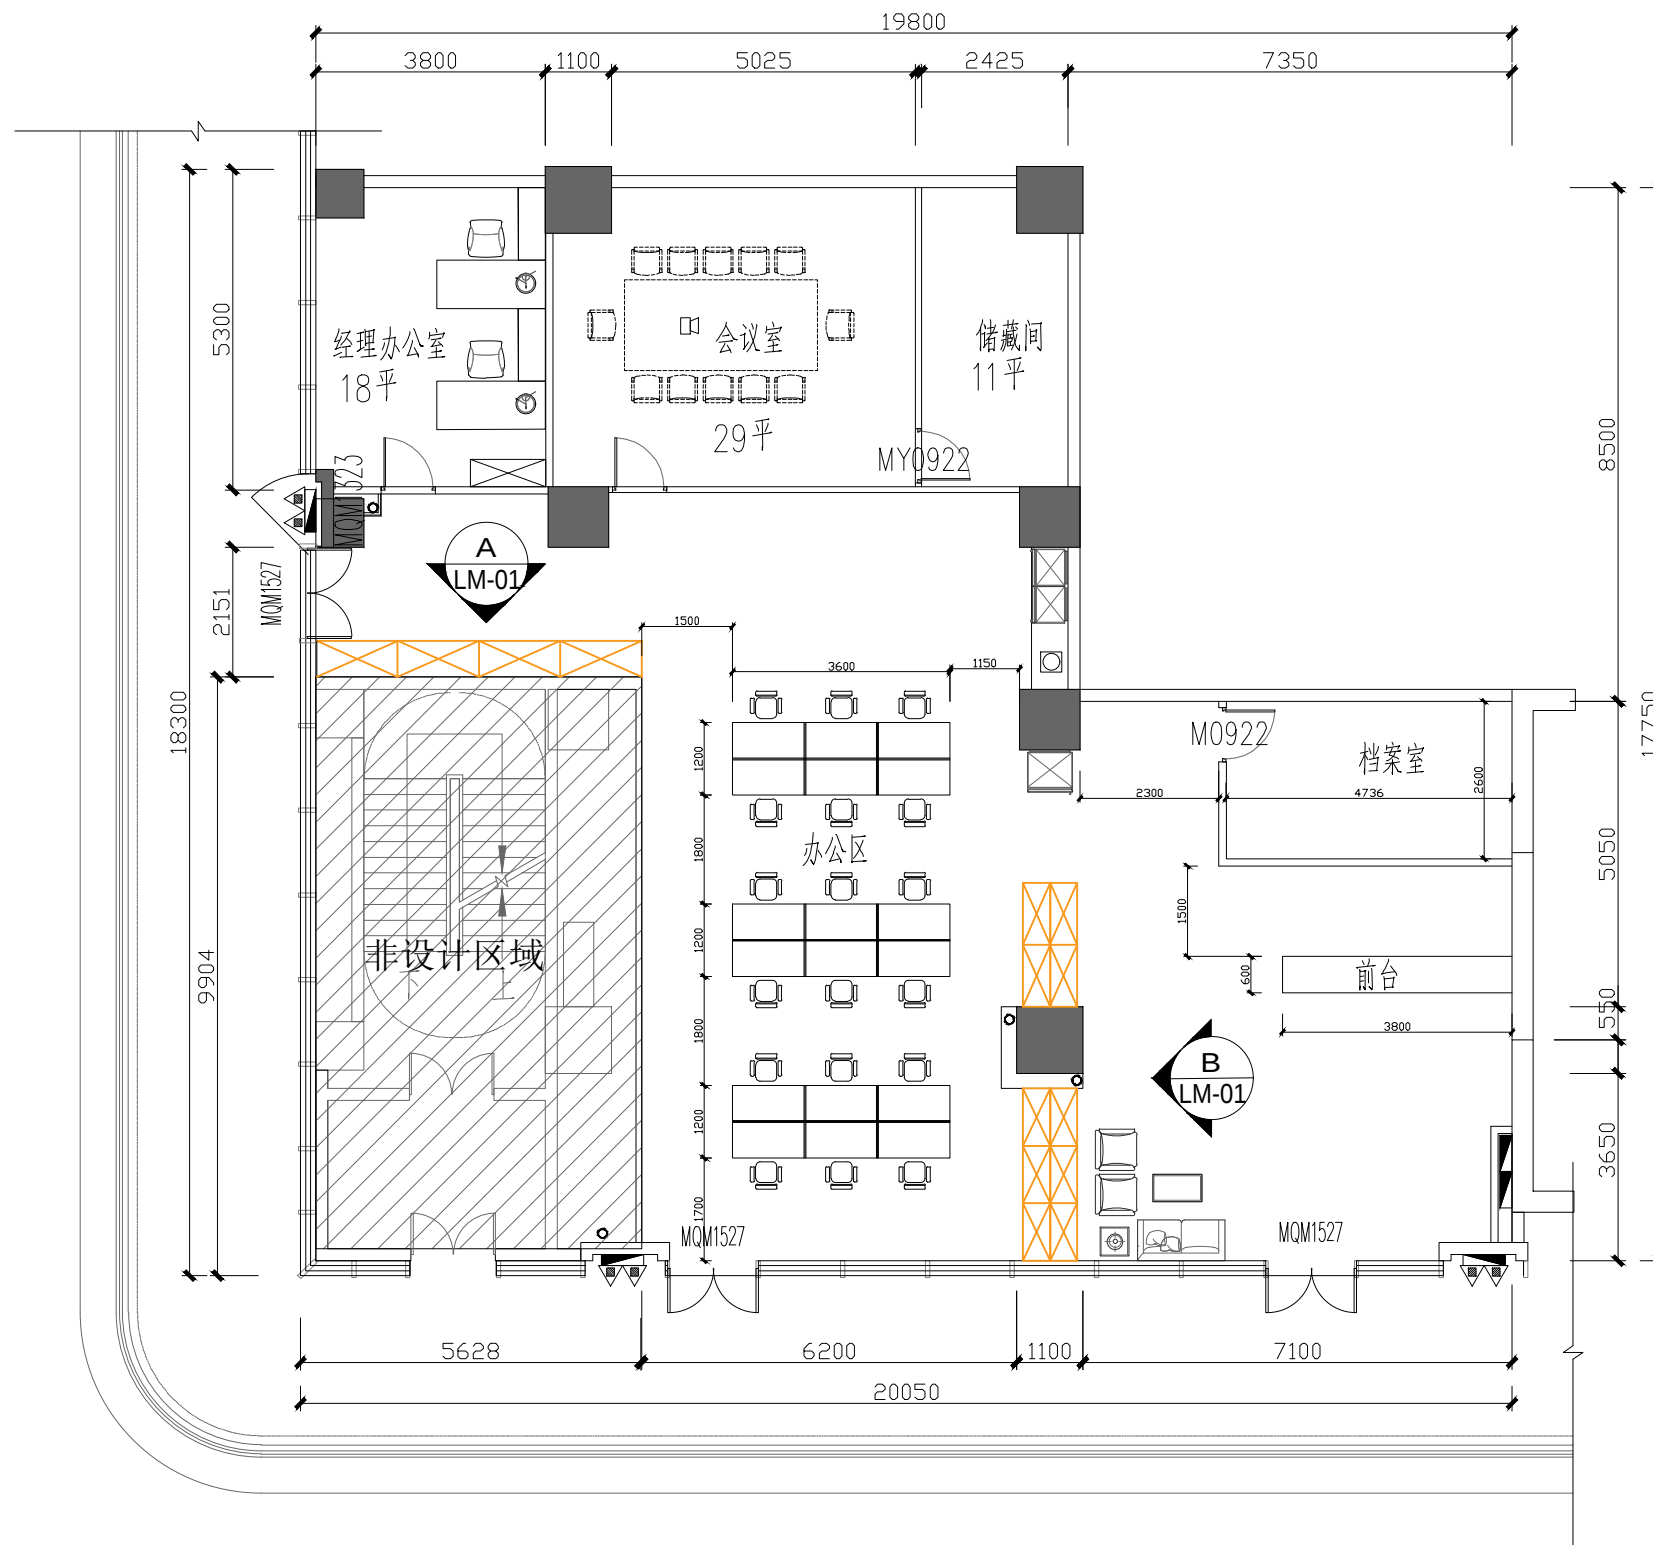

立面索引图

项目负责	许海峰		审 定	许海峰		工程名称	海科兴战略新兴产业园、工业软件园物业管理用房装修项目	工程编号	HYSZ20250**	设计阶段	施工图	 皓粤建筑科技集团有限公司							证书等级: 市政乙级 建筑乙级 风景园林专项乙级					
专业负责	陈悦坚		审 核	许海峰		子项名称	工业软件园	图 名	立面索引图									证书编号: A235047152						
设 计	陈悦坚		校 对	张国江		建设单位	深圳市龙岗区城投城市服务有限公司																	

会 笠	专业	笠 字	专业	笠 字	专业	笠 字	专业	笠 字
	建筑		给排水		暖通		道路	景观
	结构		电气				桥梁	

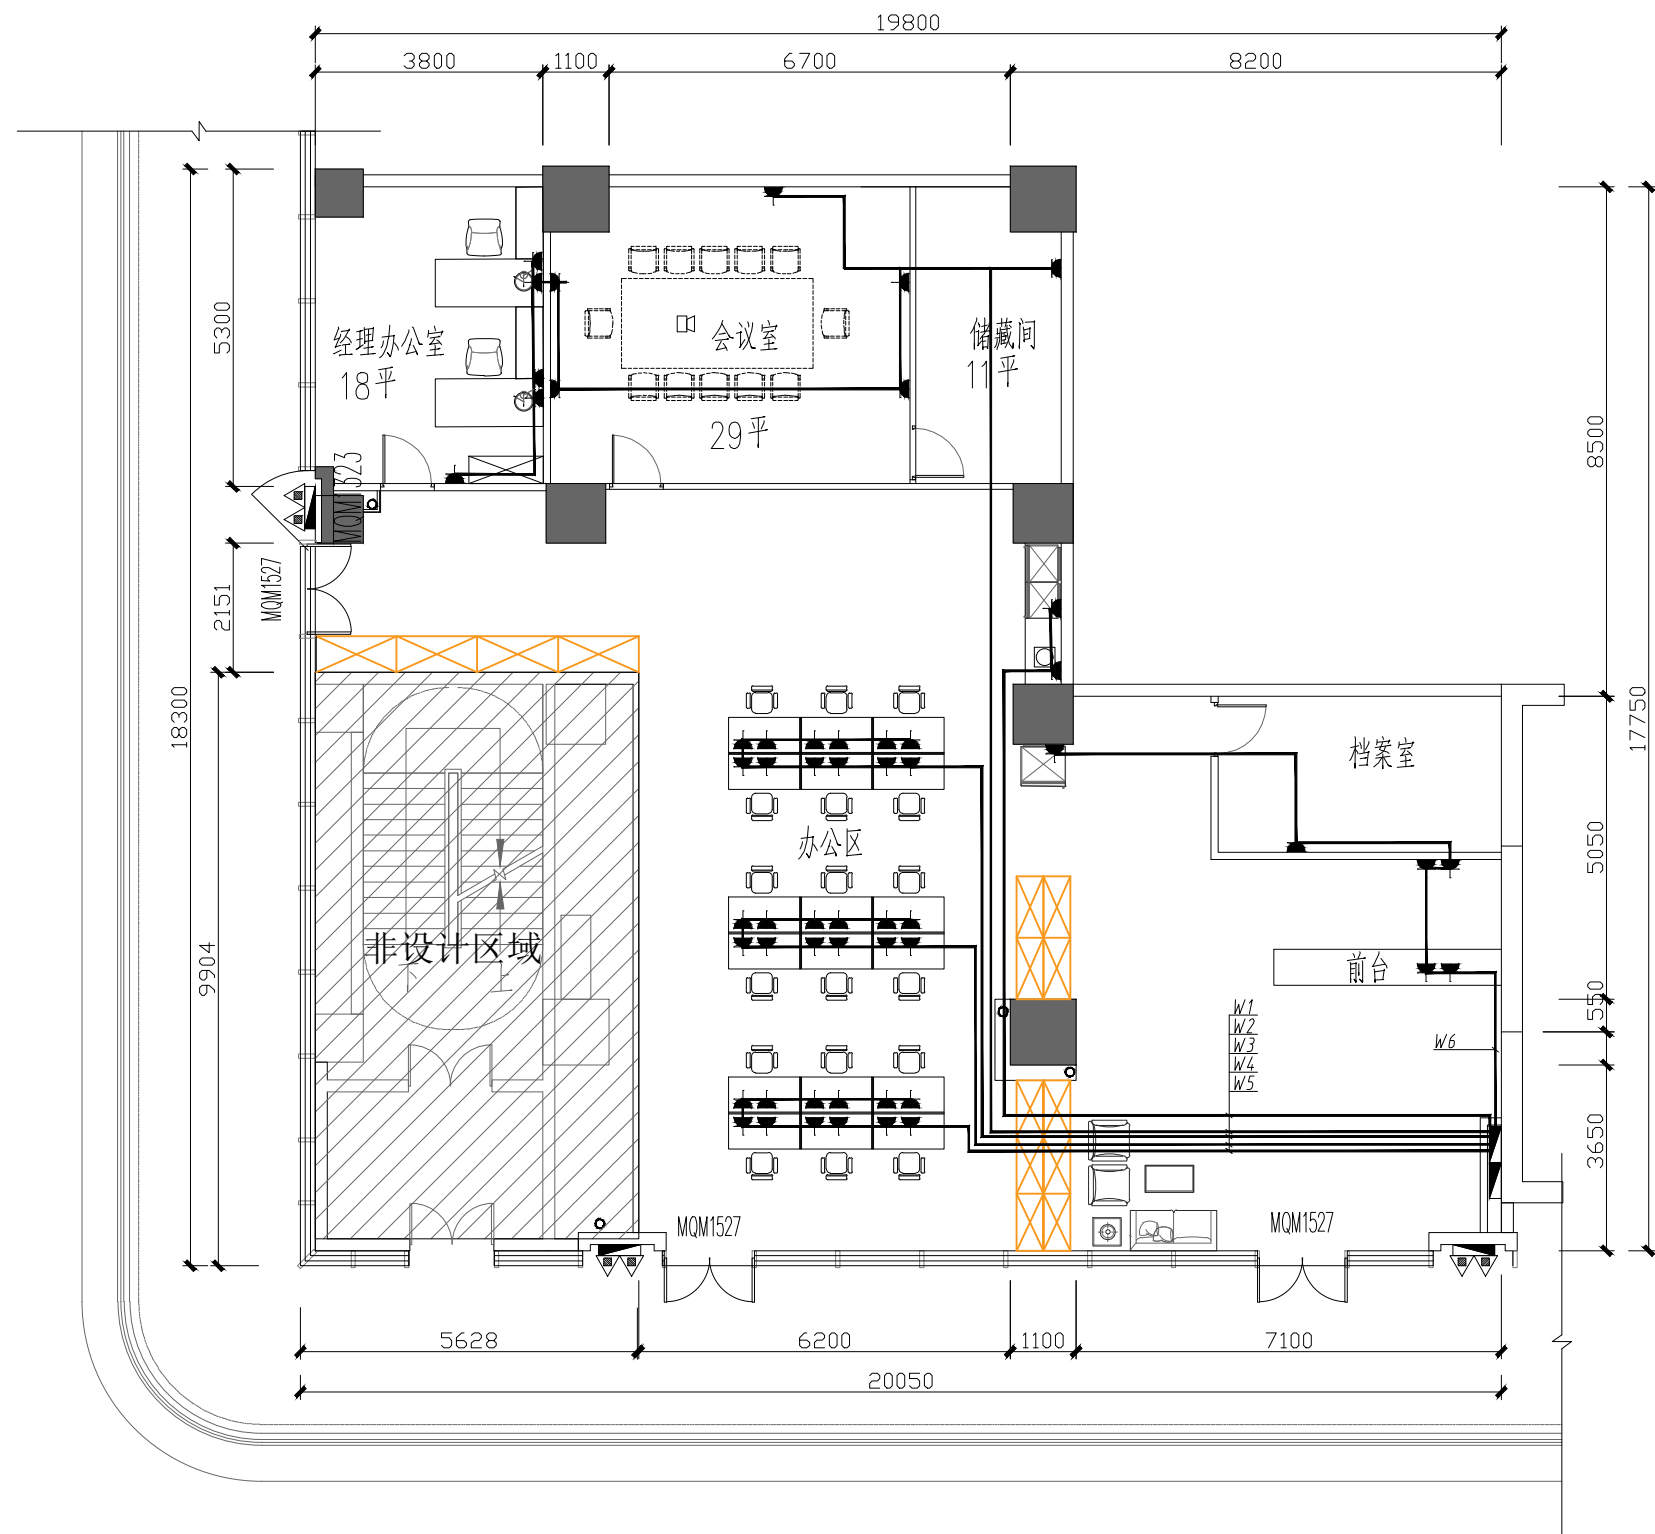


插座布置图

序号	图例	名称	规格	安装方式
1		配电箱	非标	暗装 底边距地1800mm
2		安全闸—开8孔插座	220V/10A	暗装 底边距地350mm 试配分家和安装

项目负责	许海峰		审 定	许海峰		工程名称	海科兴战略新兴产业园、工业软件园物业管理用房装修项目	工程编号	HYSZ20250**	设计阶段	施工图	 皓粤建筑科技集团有限公司							证书等级: 市政乙级 建筑乙级 风景园林专项乙级	
专业负责	陈悦坚		审 核	许海峰		子项名称	工业软件园	图 名	插座布置图			专 业 建筑工程 比 例 日 期 2025.11 图 号 PM-06							证书编号: A235047152	
设 计	陈悦坚		校 对	张国江		建设单位	深圳市龙岗区城投城市服务有限公司													

字	签		
专业	景观		
字	签		
专业	道路桥梁		
字	签		
专业	暖通		
字	签		
专业	给排水电气		
字	签		
专业	建筑结构		
会 签			

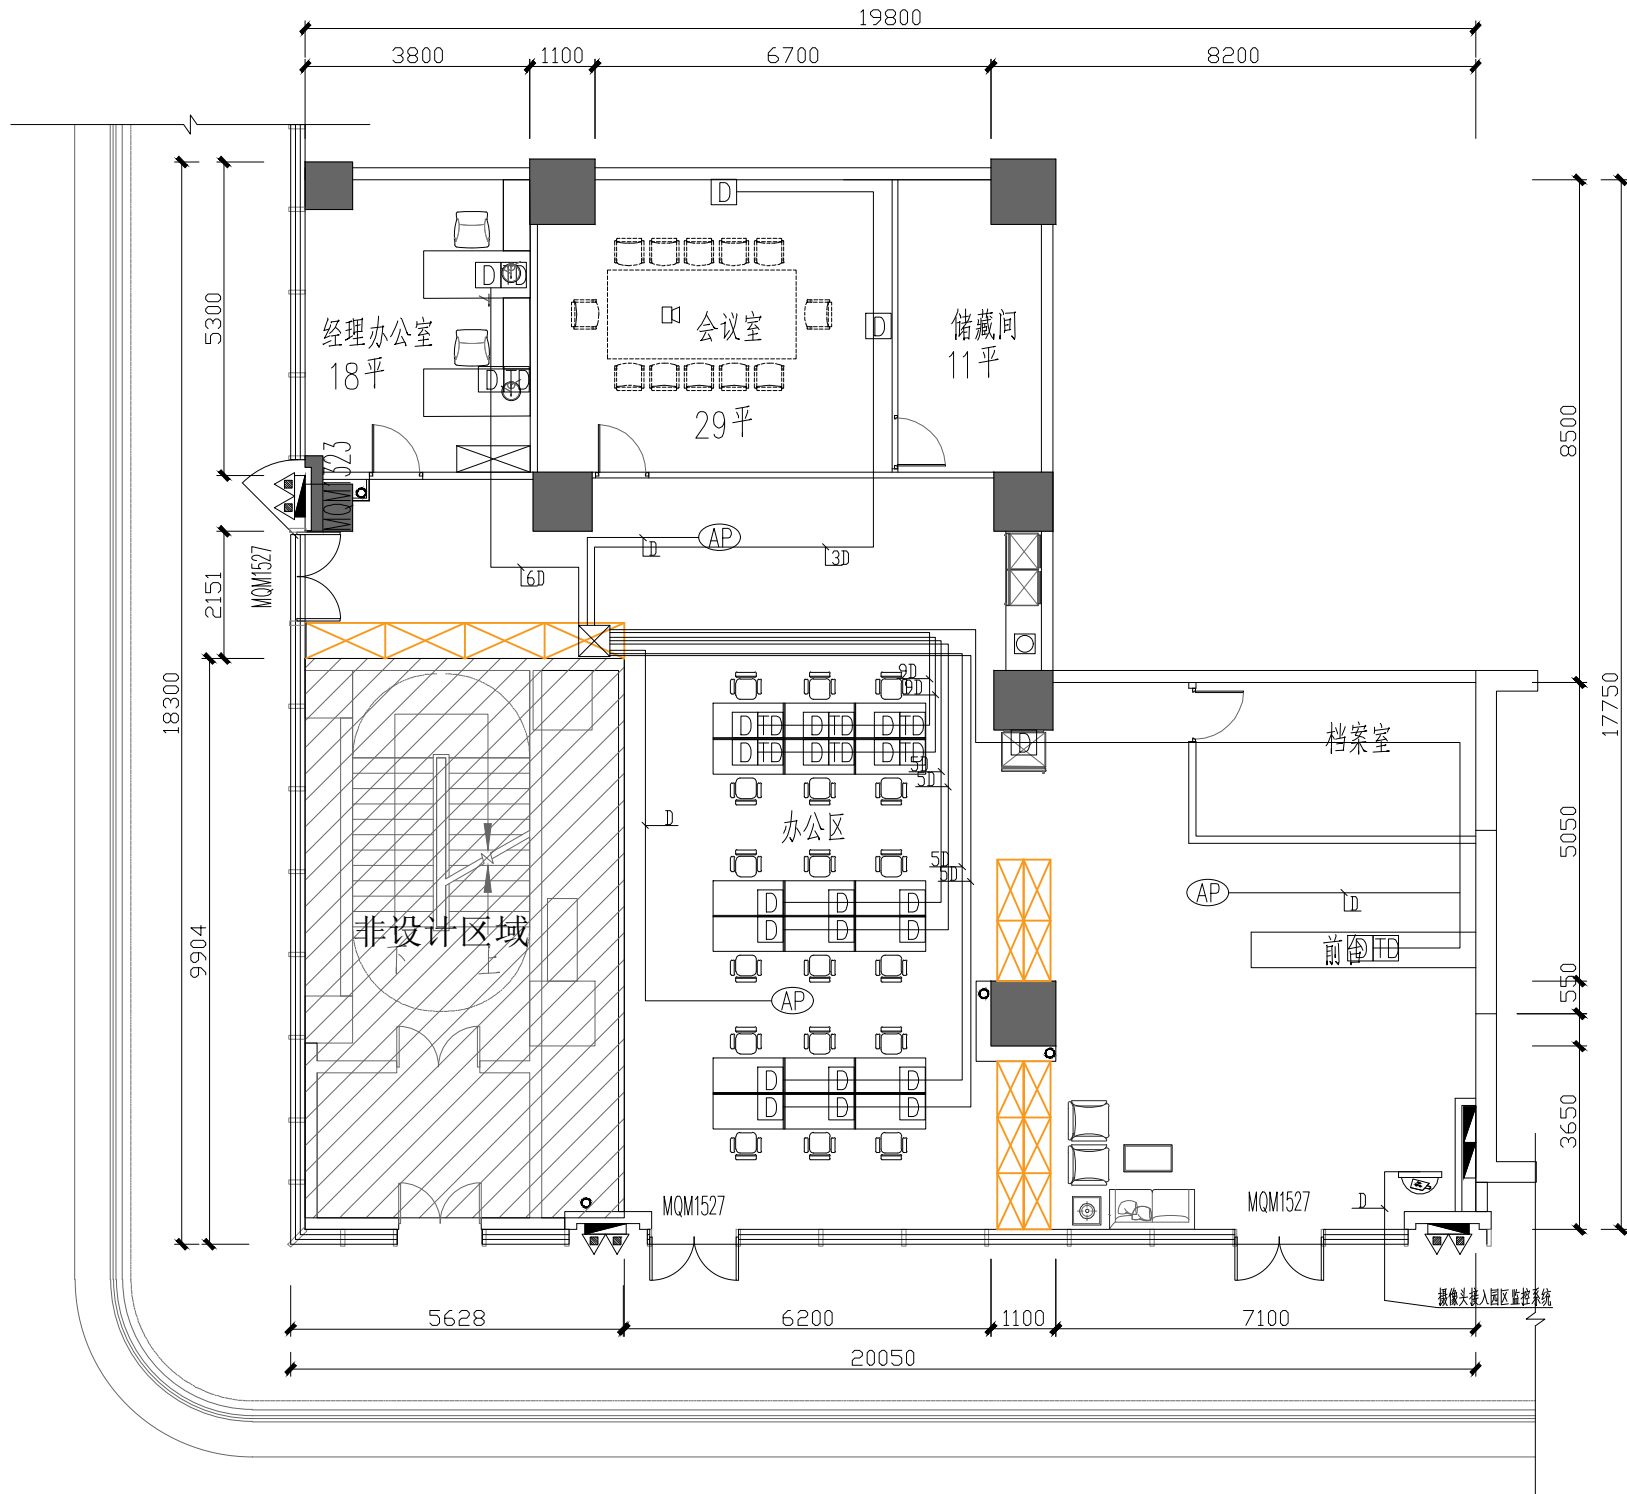

弱电布置图

网络线 UTP CAT6 JDG20 (穿管原则: 1D/JDG20, 2~3D/JDG25, 4~5D/2JDG25). SCE/FC/WC (特别说明除外)

序号	图例	图层	颜色	设备名称	安装方式
1	D	EV-PDS	4	数据双口插座	壁装 H=300mm或配合家具安装
2	TD	EV-PDS	4	语音数据双口插座	
3	X	EV-PDS	4	19" 网络机柜	落地/壁挂安装
4	SA	ELV-CCTV	1	半球摄像机POE供电	吸顶安装
5	AP		1	无线网络	吸顶安装


项目负责	许海峰	许海峰	审 定	许海峰	许海峰	工程名称	海科兴战略新兴产业园、工业软件园物业管理用房装修项目	工程编号	HYSZ20250**	设计阶段	施工图	 皓粤建筑科技集团有限公司					证书等级: 市政乙级 建筑乙级 风景园林专项乙级	
专业负责	陈悦坚	陈悦坚	审 核	许海峰	许海峰	子项名称	工业软件园	图 名	弱电布置图								证书编号: A235047152	
设 计	陈悦坚	陈悦坚	校 对	张国江	张国江	建设单位	深圳市龙岗区城投城市服务有限公司					专 业	建筑工程	比 例		日 期	2025.11	图 号

字	签	
专业	景观	
字	签	
专业	道路桥梁	
字	签	
专业	暖通	
字	签	
专业	给排水电气	
字	签	
专业	建筑结构	
会 签		









配电箱改造系统图

注：配电箱根据实际由施工单位二次深化，如原配电箱不满足改造使用，可新建配电箱



 
项目负责	许海峰		审 定	许海峰		工程名称	海科兴战略新兴产业园、工业软件园物业管理用房装修项目	工程编号	HYSZ20250**	设计阶段	施工图	 皓粤建筑科技集团有限公司					证书等级: 市政乙级 建筑乙级 风景园林专项乙级	
专业负责	陈悦坚		审 核	许海峰		子项名称	工业软件园	图 名	配电箱改造系统图								专 业	
设 计	陈悦坚		校 对	张国江		建设单位	深圳市龙岗区城投城市服务有限公司					图 号	PM-07					

会 笠	专业	笠 字	专业	笠 字	专业	笠 字	专业	笠 字
	建筑		给排水	暖通	道路		景观	
	结构		电气		桥梁			

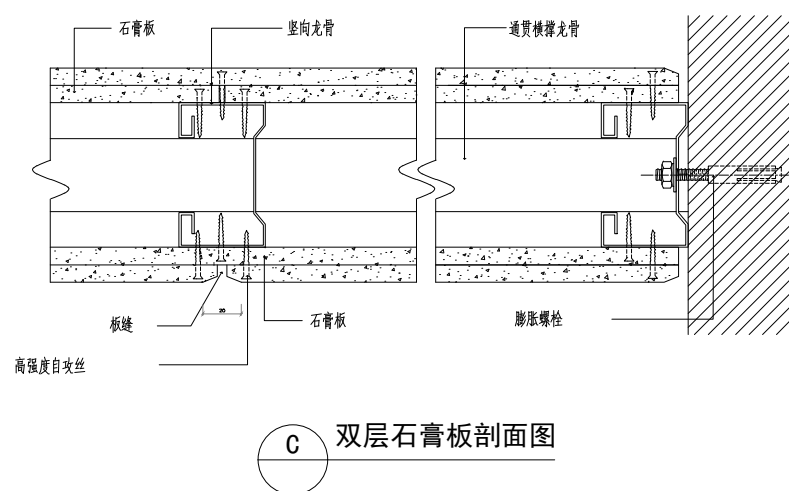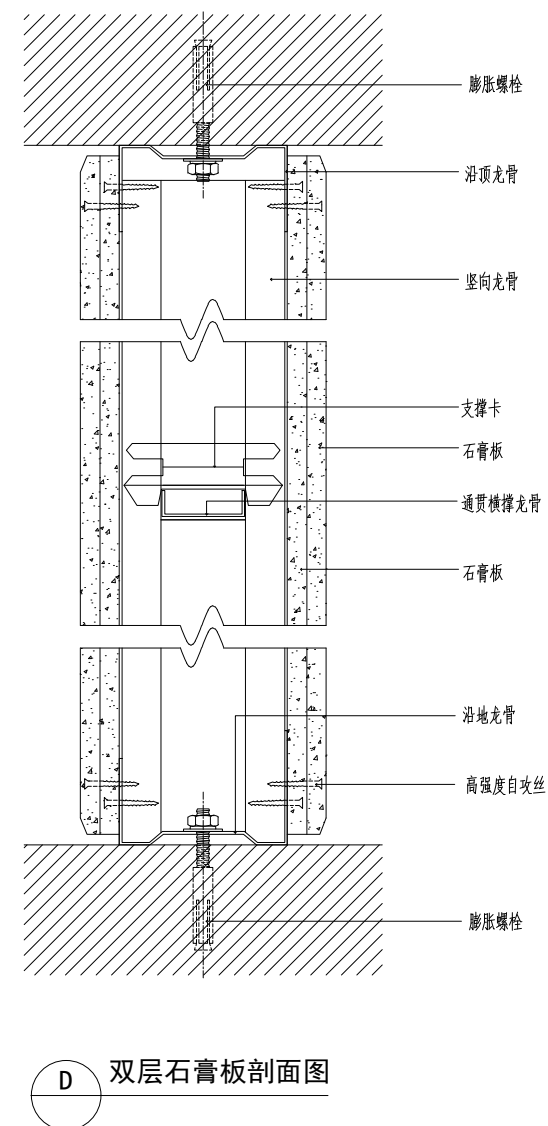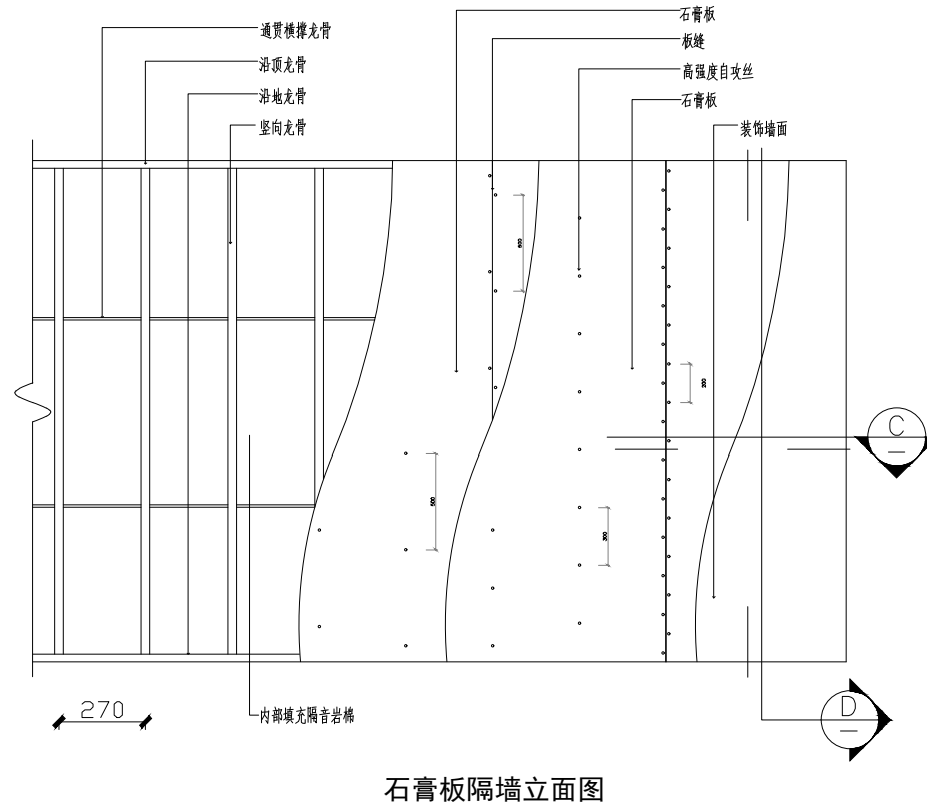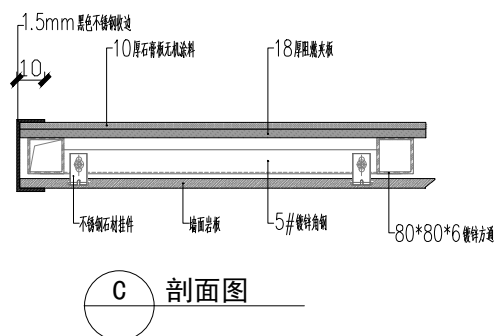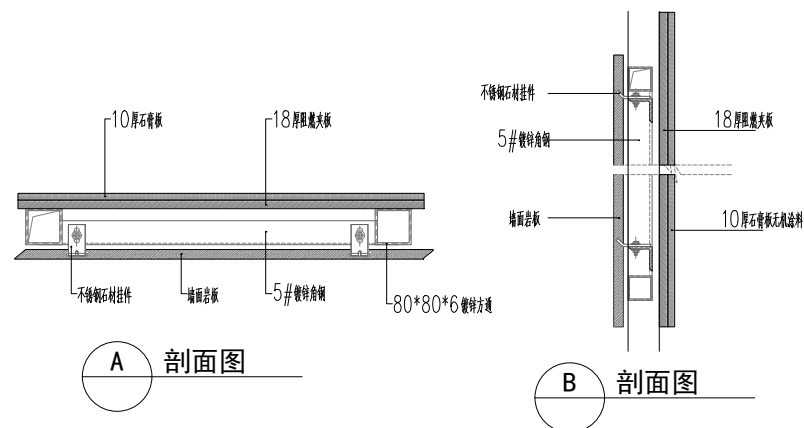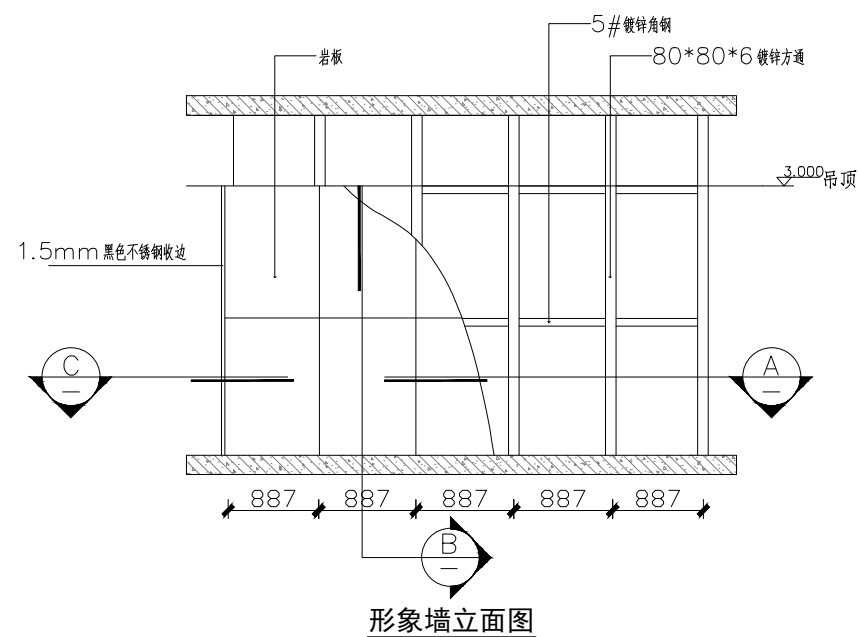

项目负责	许海峰		审 定	许海峰		工程名称	海科兴战略新兴产业园、工业软件园物业管理用房装修项目	工程编号	HYSZ20250**	设计阶段	施工图	 皓粤建筑科技集团有限公司							证书等级: 市政乙级 建筑乙级 风景园林专项乙级	
专业负责	陈悦坚		审 核	许海峰		子项名称	工业软件园	图 名	墙面大样图			专 业 建筑工程 比 例 日 期 2025.11							证书编号: A235047152	
设 计	陈悦坚		校 对	张国江		建设单位	深圳市龙岗区城投城市服务有限公司													


字	签	
专业	景观	
字	签	
专业	道路桥梁	
字	签	
专业	暖通	
字	签	
专业	给排水电气	
字	签	
专业	建筑结构	
会 签		

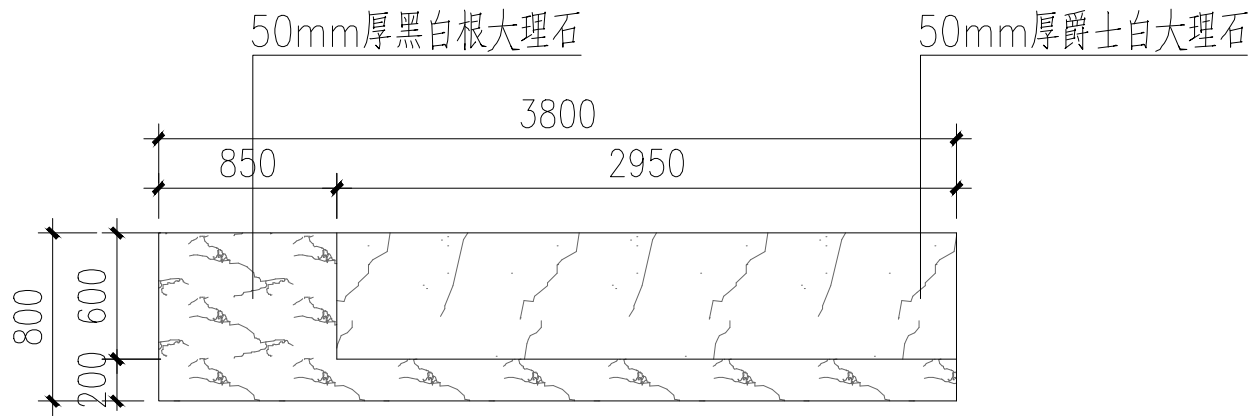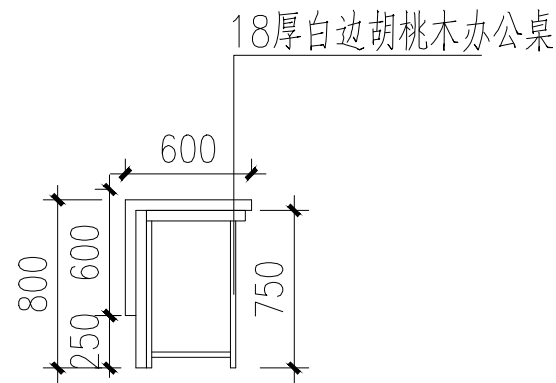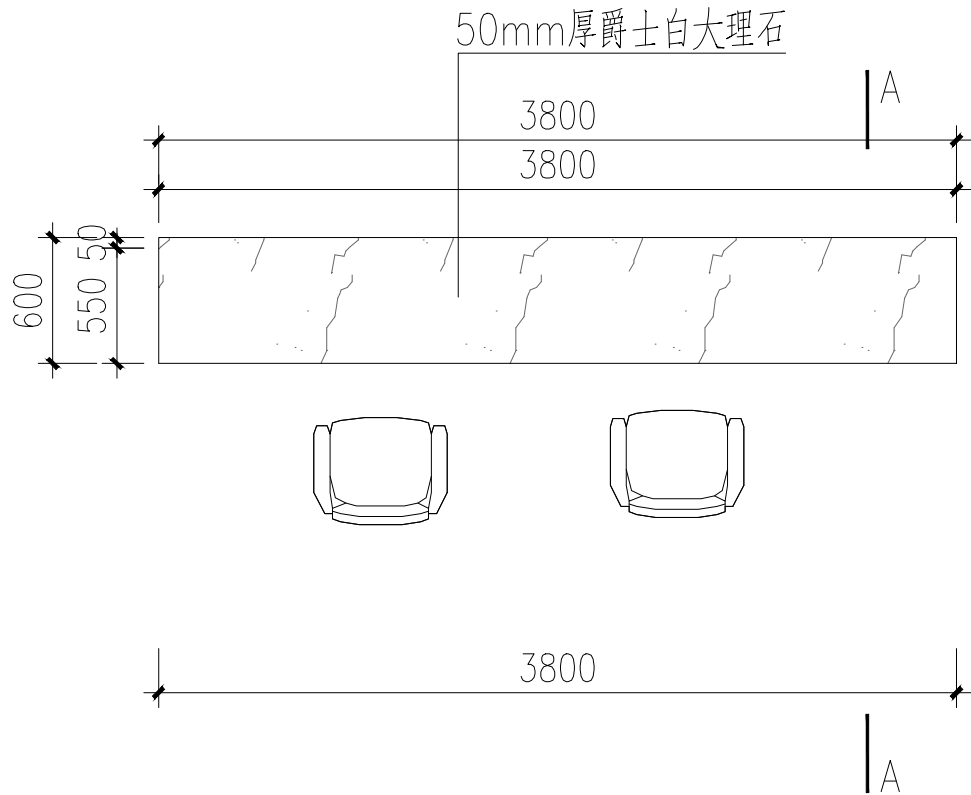


说明：
1.前台尺寸可根据现场实际情况调整；
2.前台做法需厂家二次深化。

项目负责	许海峰	许海峰	审 定	许海峰	许海峰	工程名称	海科兴战略新兴产业园、工业软件园物业管理用房装修项目	工程编号	HYSZ20250**	设计阶段	施工图	 皓粤建筑科技集团有限公司					证书等级: 市政乙级 建筑乙级 风景园林专项乙级	
专业负责	陈悦坚	陈悦坚	审 核	许海峰	许海峰	子项名称	工业软件园	图 名	接待台大样图								证书编号: A235047152	
设 计	陈悦坚	陈悦坚	校 对	张国江	张国江	建设单位	深圳市龙岗区城投城市服务有限公司					专 业	建筑工程	比 例		日 期	2025.11	图 号


字	签		
专业	景观		
字	签		
专业	道路桥梁		
字	签		
专业	暖通		
字	签		
专业	给排水电气		
字	签		
专业	建筑结构		
会签			

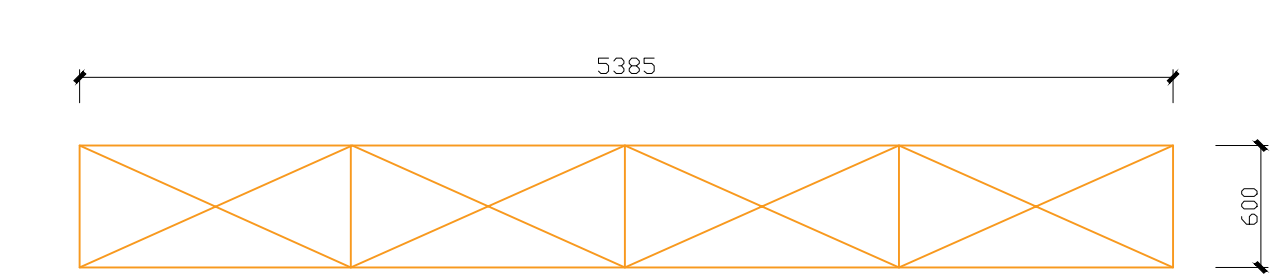


A
PM-05
文件柜平面图

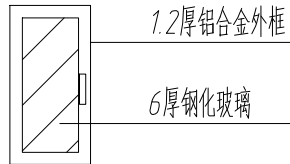

柜门大样图

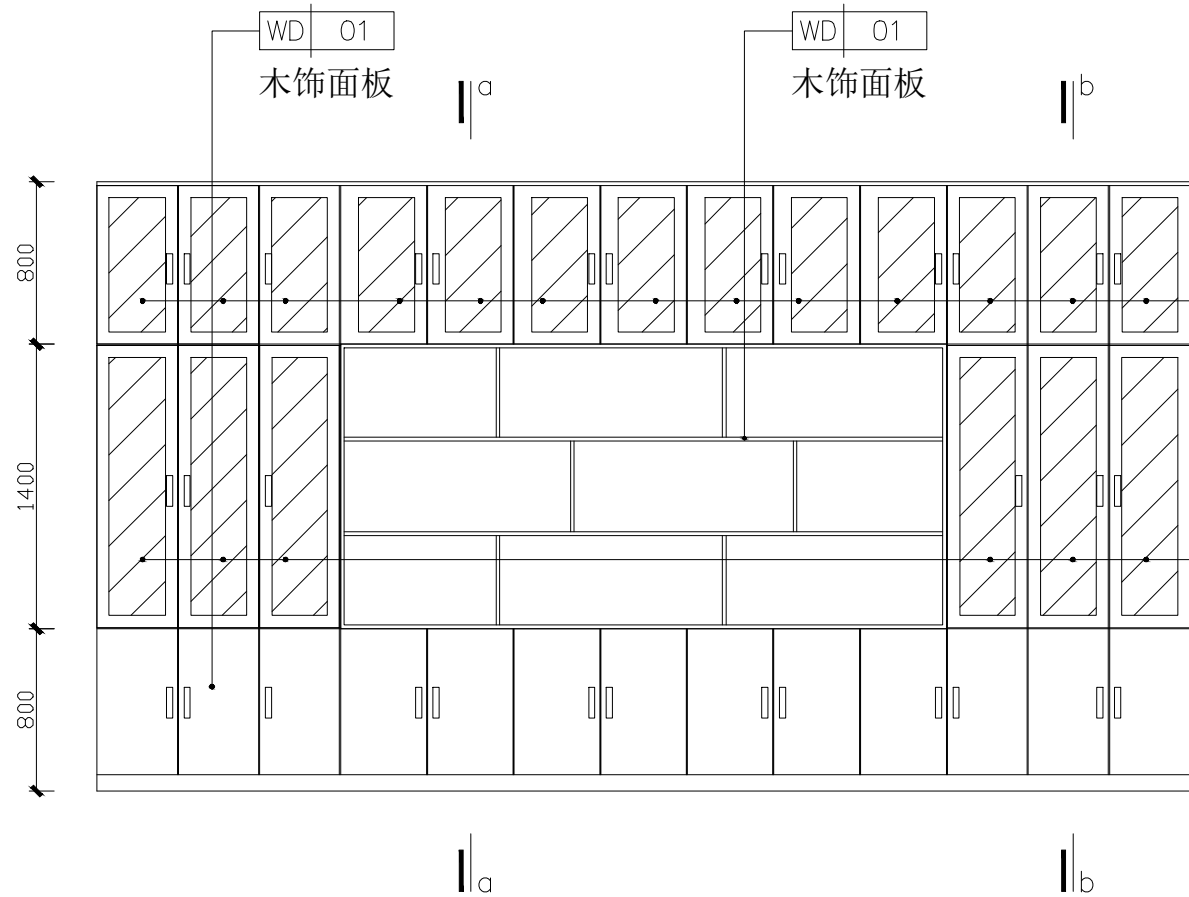


A
PM-05
文件柜立面图




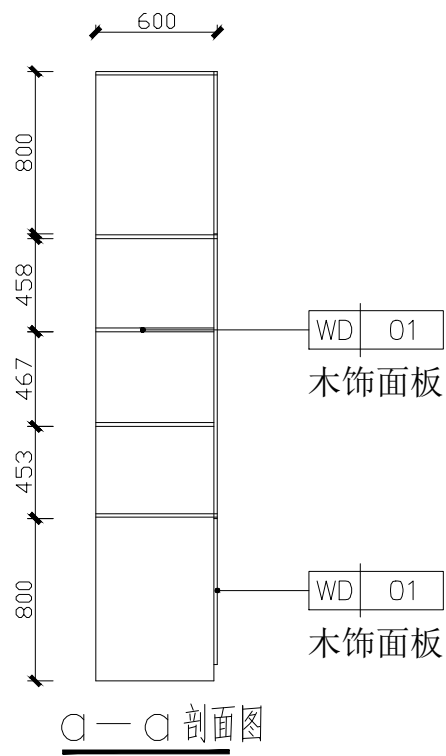


项目负责	许海峰	许海峰	审 定	许海峰	许海峰	工程名称	海科兴战略新兴产业园、工业软件园物业管理用房装修项目	工程编号	HYSZ20250**	设计阶段	施工图	 皓粤建筑科技集团有限公司						证书等级: 市政乙级 建筑乙级 风景园林专项乙级	
专业负责	陈悦坚	陈悦坚	审 核	许海峰	许海峰	子项名称	工业软件园	图 名	文件柜立面图一									证书编号: A235047152	
设 计	陈悦坚	陈悦坚	校 对	张国江	张国江	建设单位	深圳市龙岗区城投城市服务有限公司					专 业	建筑工程	比 例		日 期	2025.11	图 号	LM-01

字	签		
专业	景观		
字	签		
专业	道路桥梁		
字	签		
专业	暖通		
字	签		
专业	给排水电气		
字	签		
专业	建筑结构		
会 签			

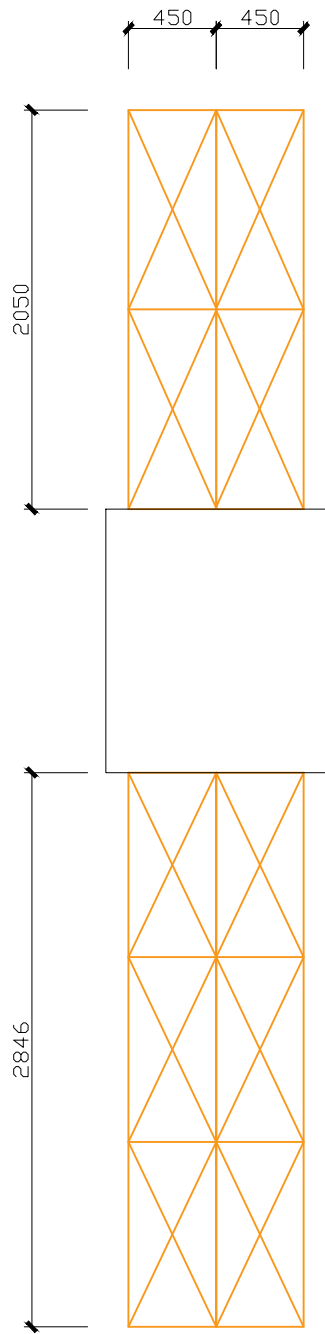


B
PM-05 文件柜平面图

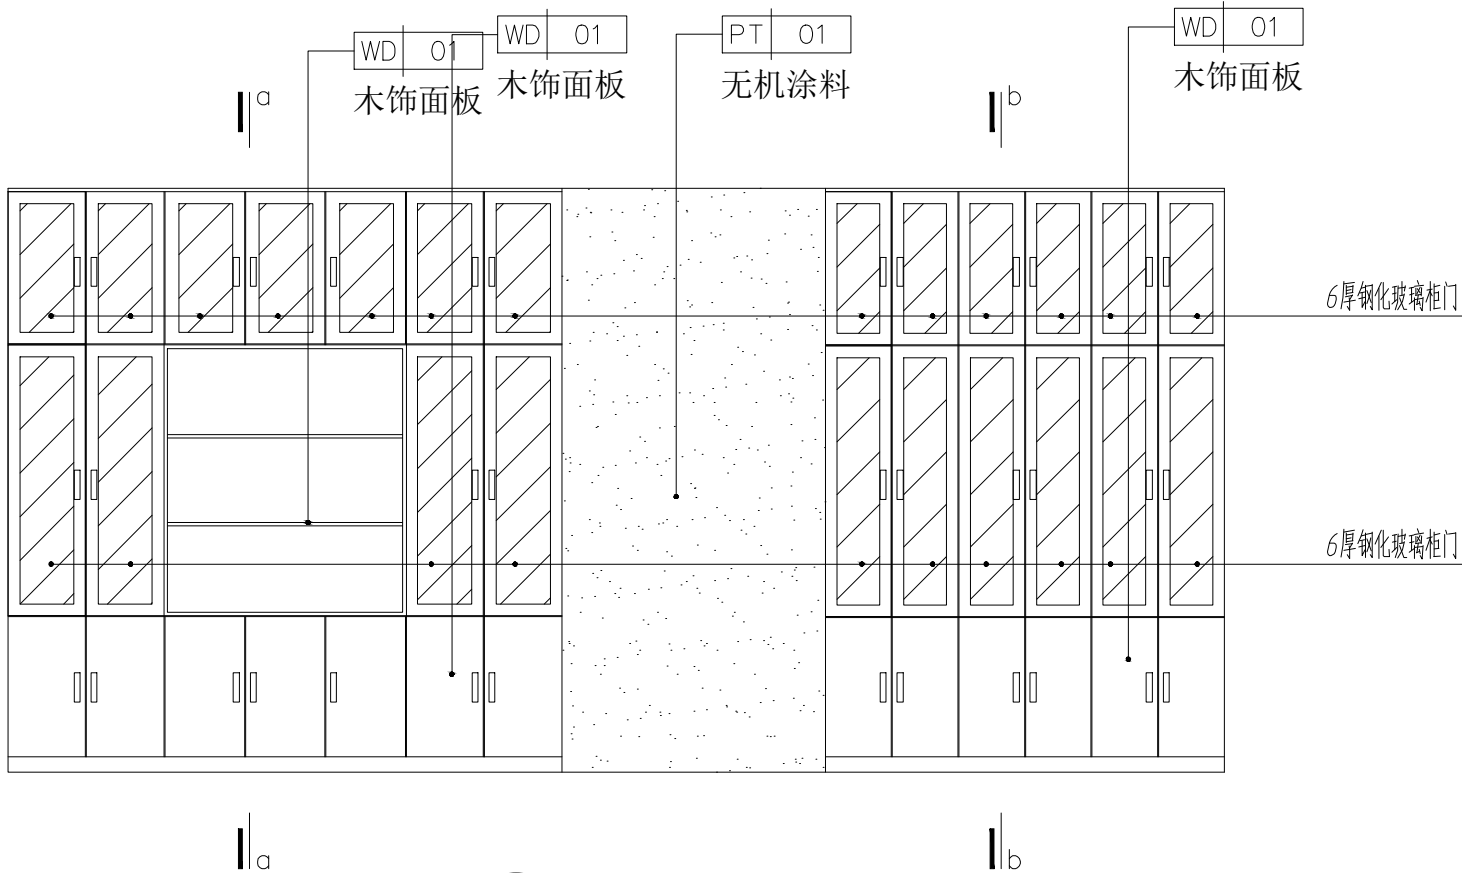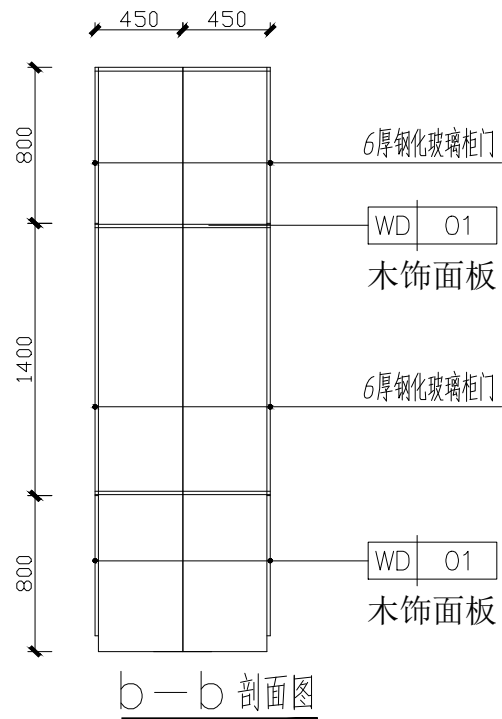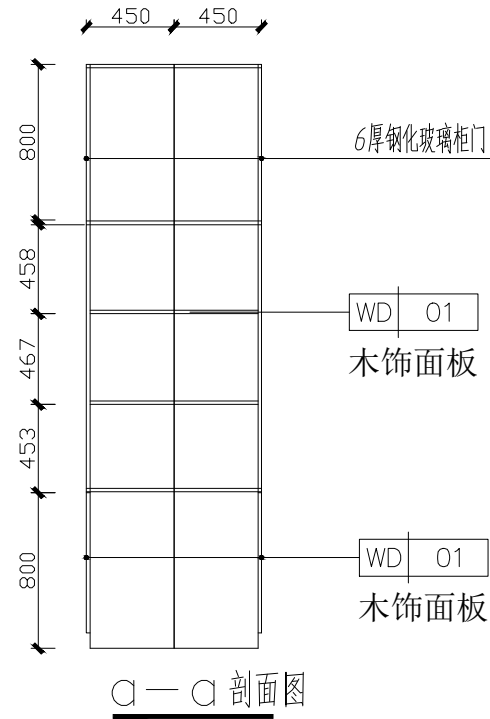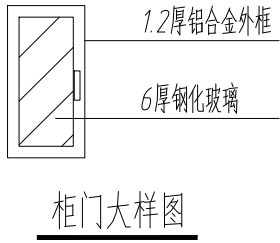

B
PM-05 文件柜立面图

项目负责	许海峰	许海峰	审 定	许海峰	许海峰	工程名称	海科兴战略新兴产业园、工业软件园物业管理用房装修项目	工程编号	HYSZ20250**	设计阶段	施工图	 皓粤建筑科技集团有限公司					证书等级: 市政乙级 建筑乙级 风景园林专项乙级	
专业负责	陈悦坚	陈悦坚	审 核	许海峰	许海峰	子项名称	工业软件园	图 名	文件柜立面图二								证书编号: A235047152	
设 计	陈悦坚	陈悦坚	校 对	张国江	张国江	建设单位	深圳市龙岗区城投城市服务有限公司					专 业	建筑工程	比 例		日 期	2025.11	图 号


会 笠	专业	笠 字	专业	笠 字	专业	笠 字	专业	笠 字
	建筑		给排水		暖通		道路	景观
	结构		电气				桥梁	

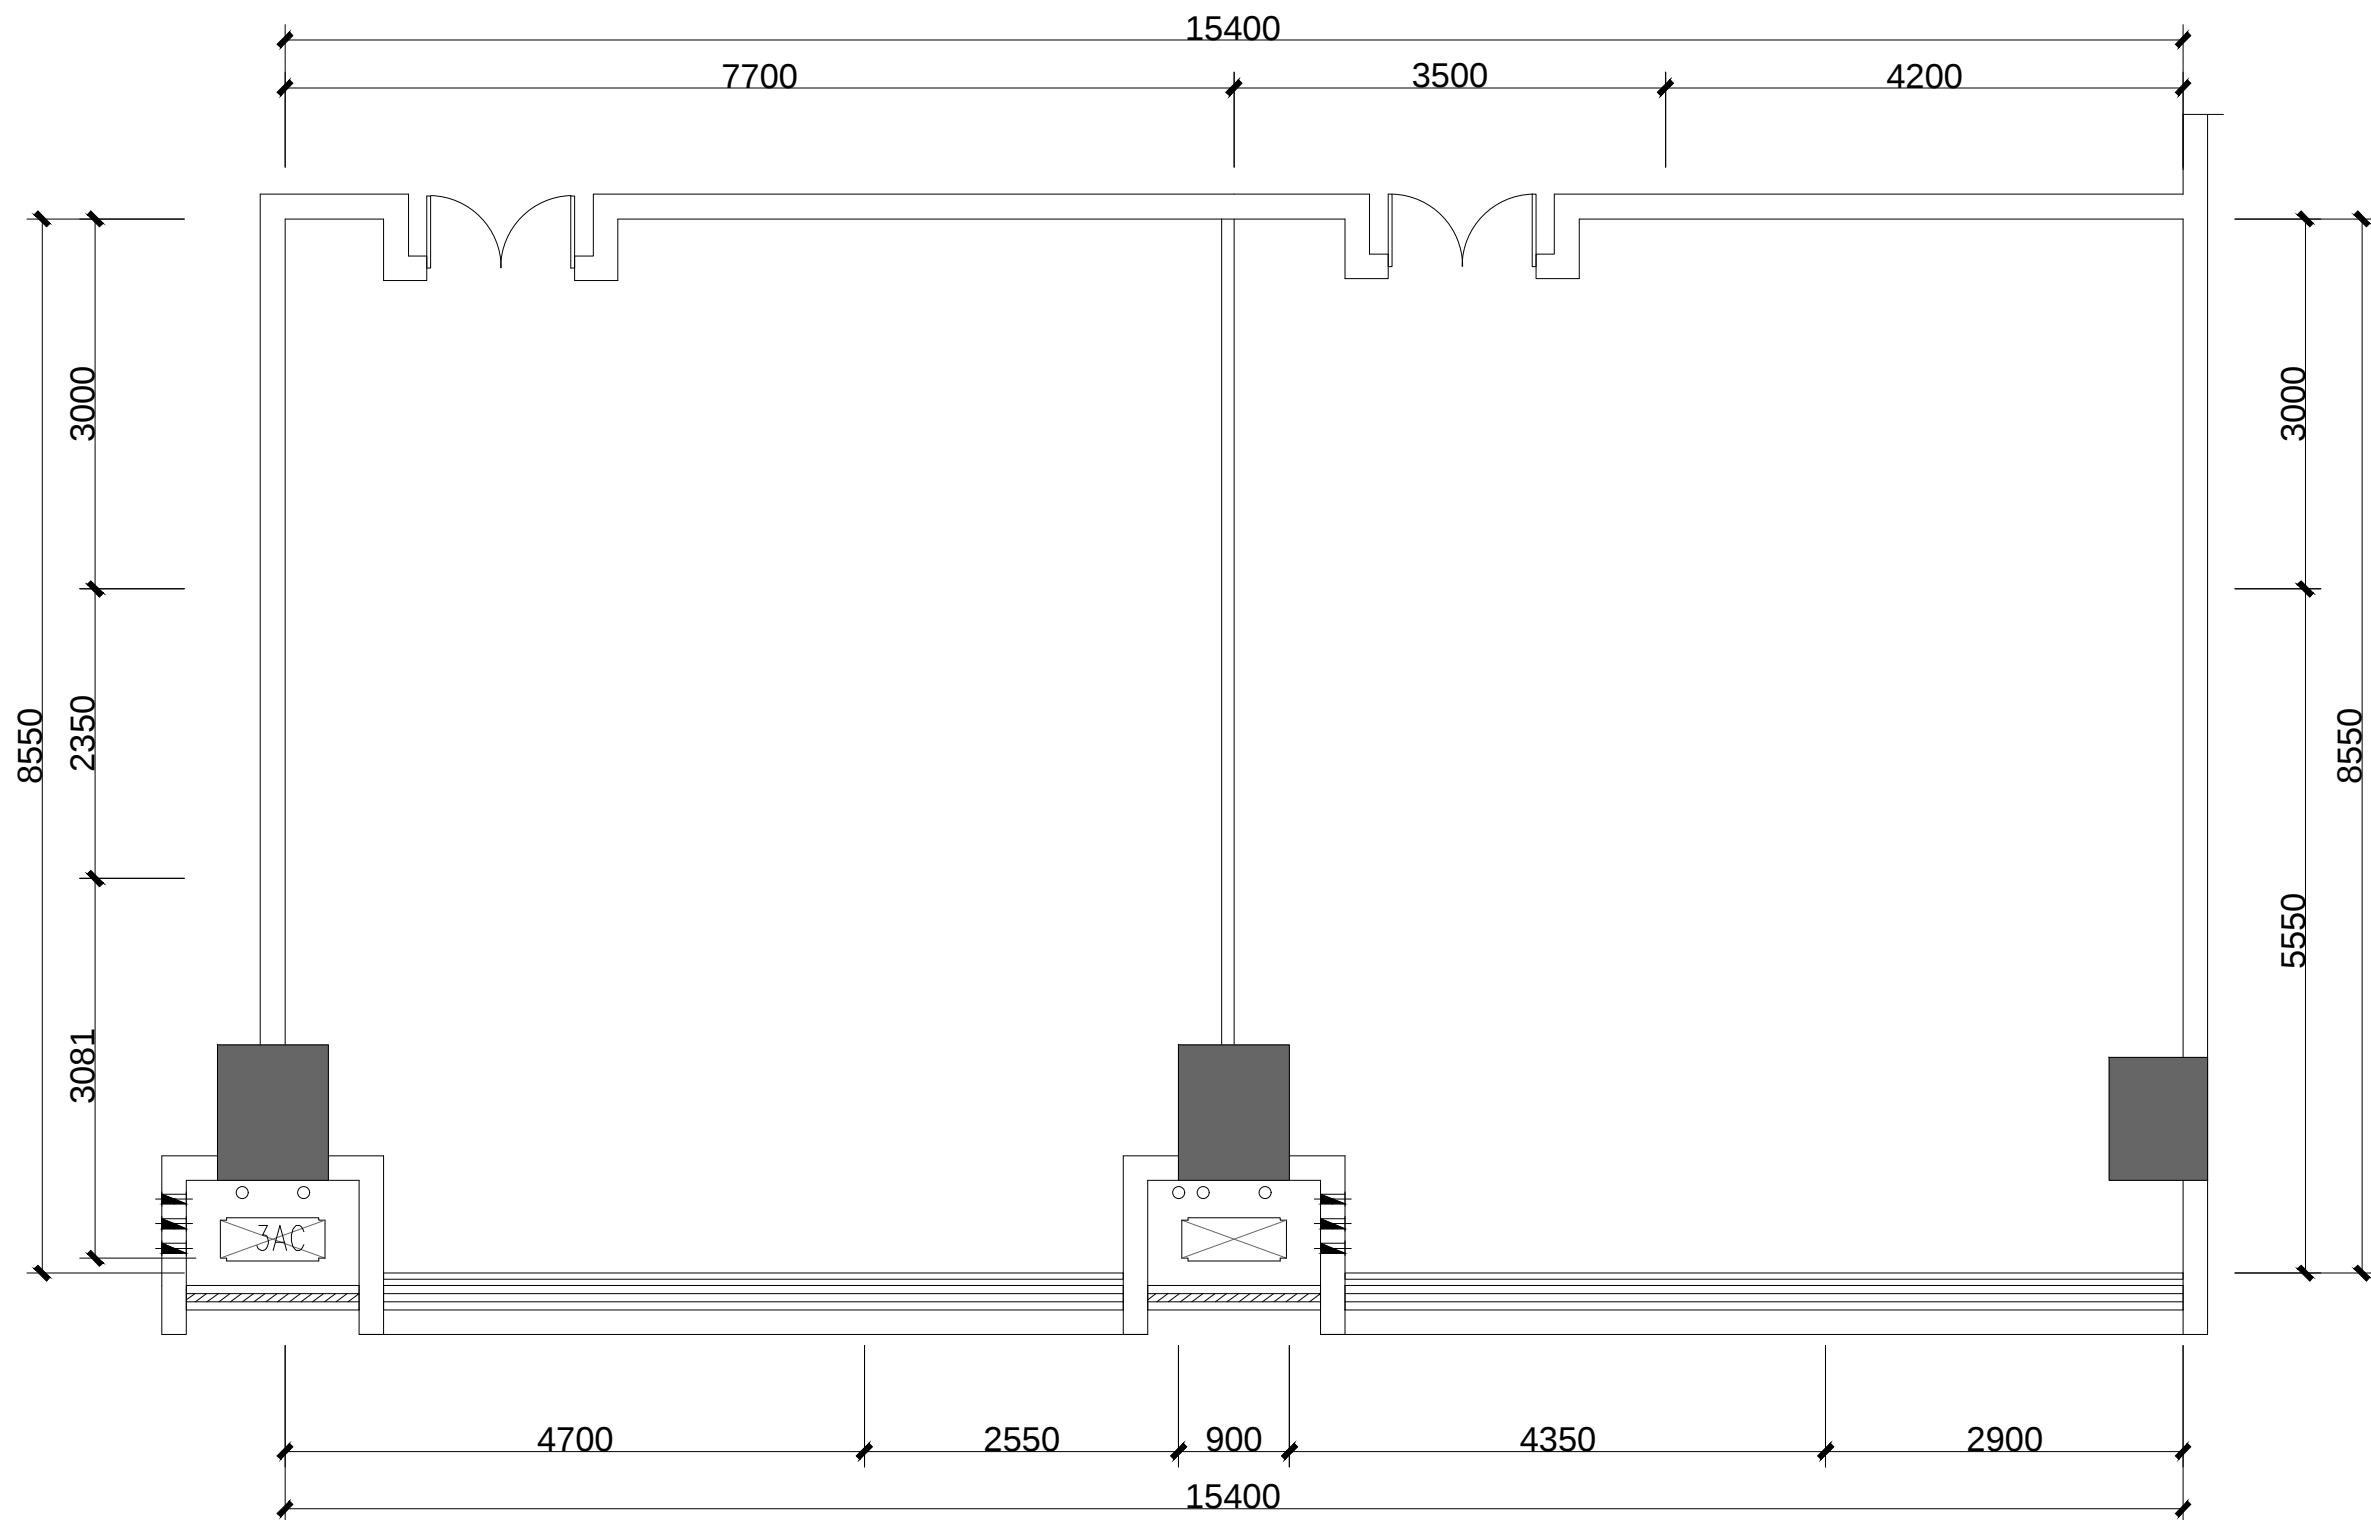

原始平面图

项目负责	许海峰		审 定	许海峰		工程名称	海科兴战略新兴产业园、工业软件园物业管理用房装修项目	工程编号	HYSZ20250**	设计阶段	施工图	 皓粤建筑科技集团有限公司							证书等级: 市政乙级 建筑乙级 风景园林专项乙级	
专业负责	陈悦坚		审 核	许海峰		子项名称	海科兴战略新兴产业园	图 名	原始平面图			专 业 建筑工程 比 例 日 期 2025.11							证书编号: A235047152	
设 计	陈悦坚		校 对	张国江		建设单位	深圳市龙岗区城投城市服务有限公司												图 号	


专业	建筑	专业	给排水	专业	暖通	专业	道路	专业	景观	专业	景观	专业	景观
签字		签字		签字		签字		签字		签字		签字	
字		字		字		字		字		字		字	
会	签												

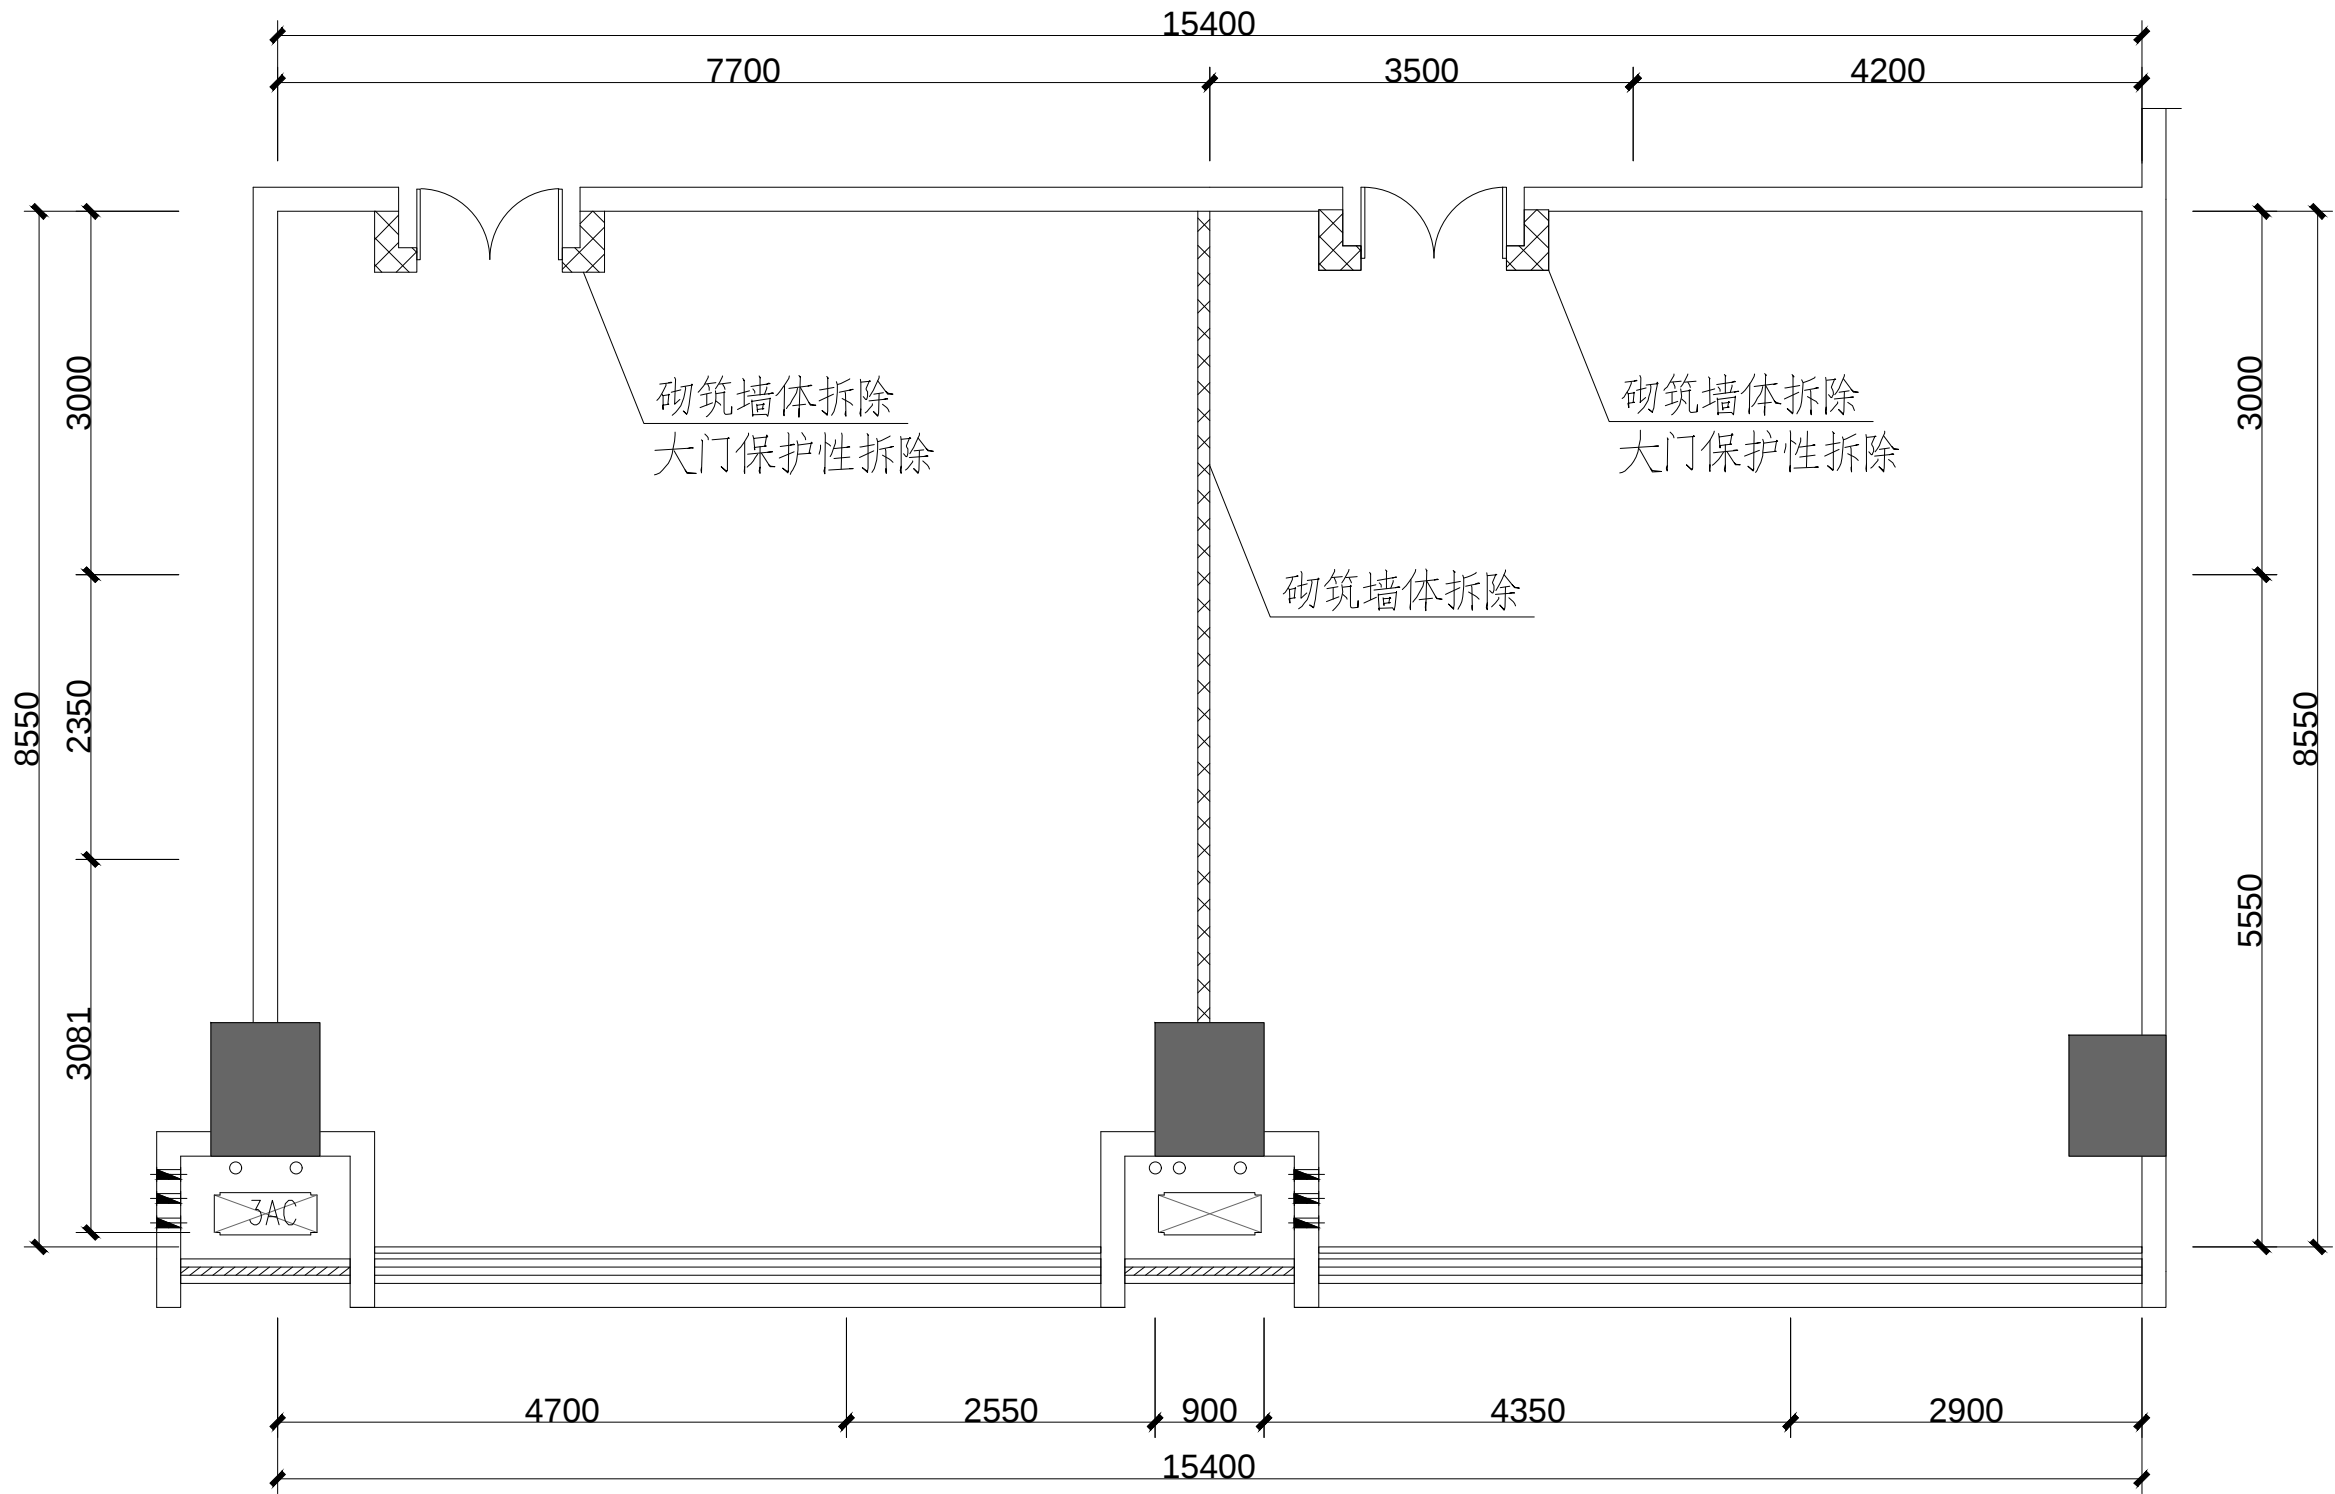

墙体拆除图

项目负责	许海峰	许海峰	审 定	许海峰	许海峰	工程名称	海科兴战略新兴产业园、工业软件园物业管理用房装修项目	工程编号	HYSZ20250**	设计阶段	施工图	 皓粤建筑科技集团有限公司					证书等级: 市政乙级 建筑乙级 风景园林专项乙级	
专业负责	陈悦坚	陈悦坚	审 核	许海峰	许海峰	子项名称	海科兴战略新兴产业园	图 名	墙体拆除图								证书编号: A235047152	
设 计	陈悦坚	陈悦坚	校 对	张国江	张国江	建设单位	深圳市龙岗区城投城市服务有限公司					专 业	建筑工程	比 例		日 期	2025.11	图 号

会 笠	专业	笠 字	专业	笠 字	专业	笠 字	专业	笠 字
	建筑		给排水	暖通	道路		景观	
	结构		电气		桥梁			

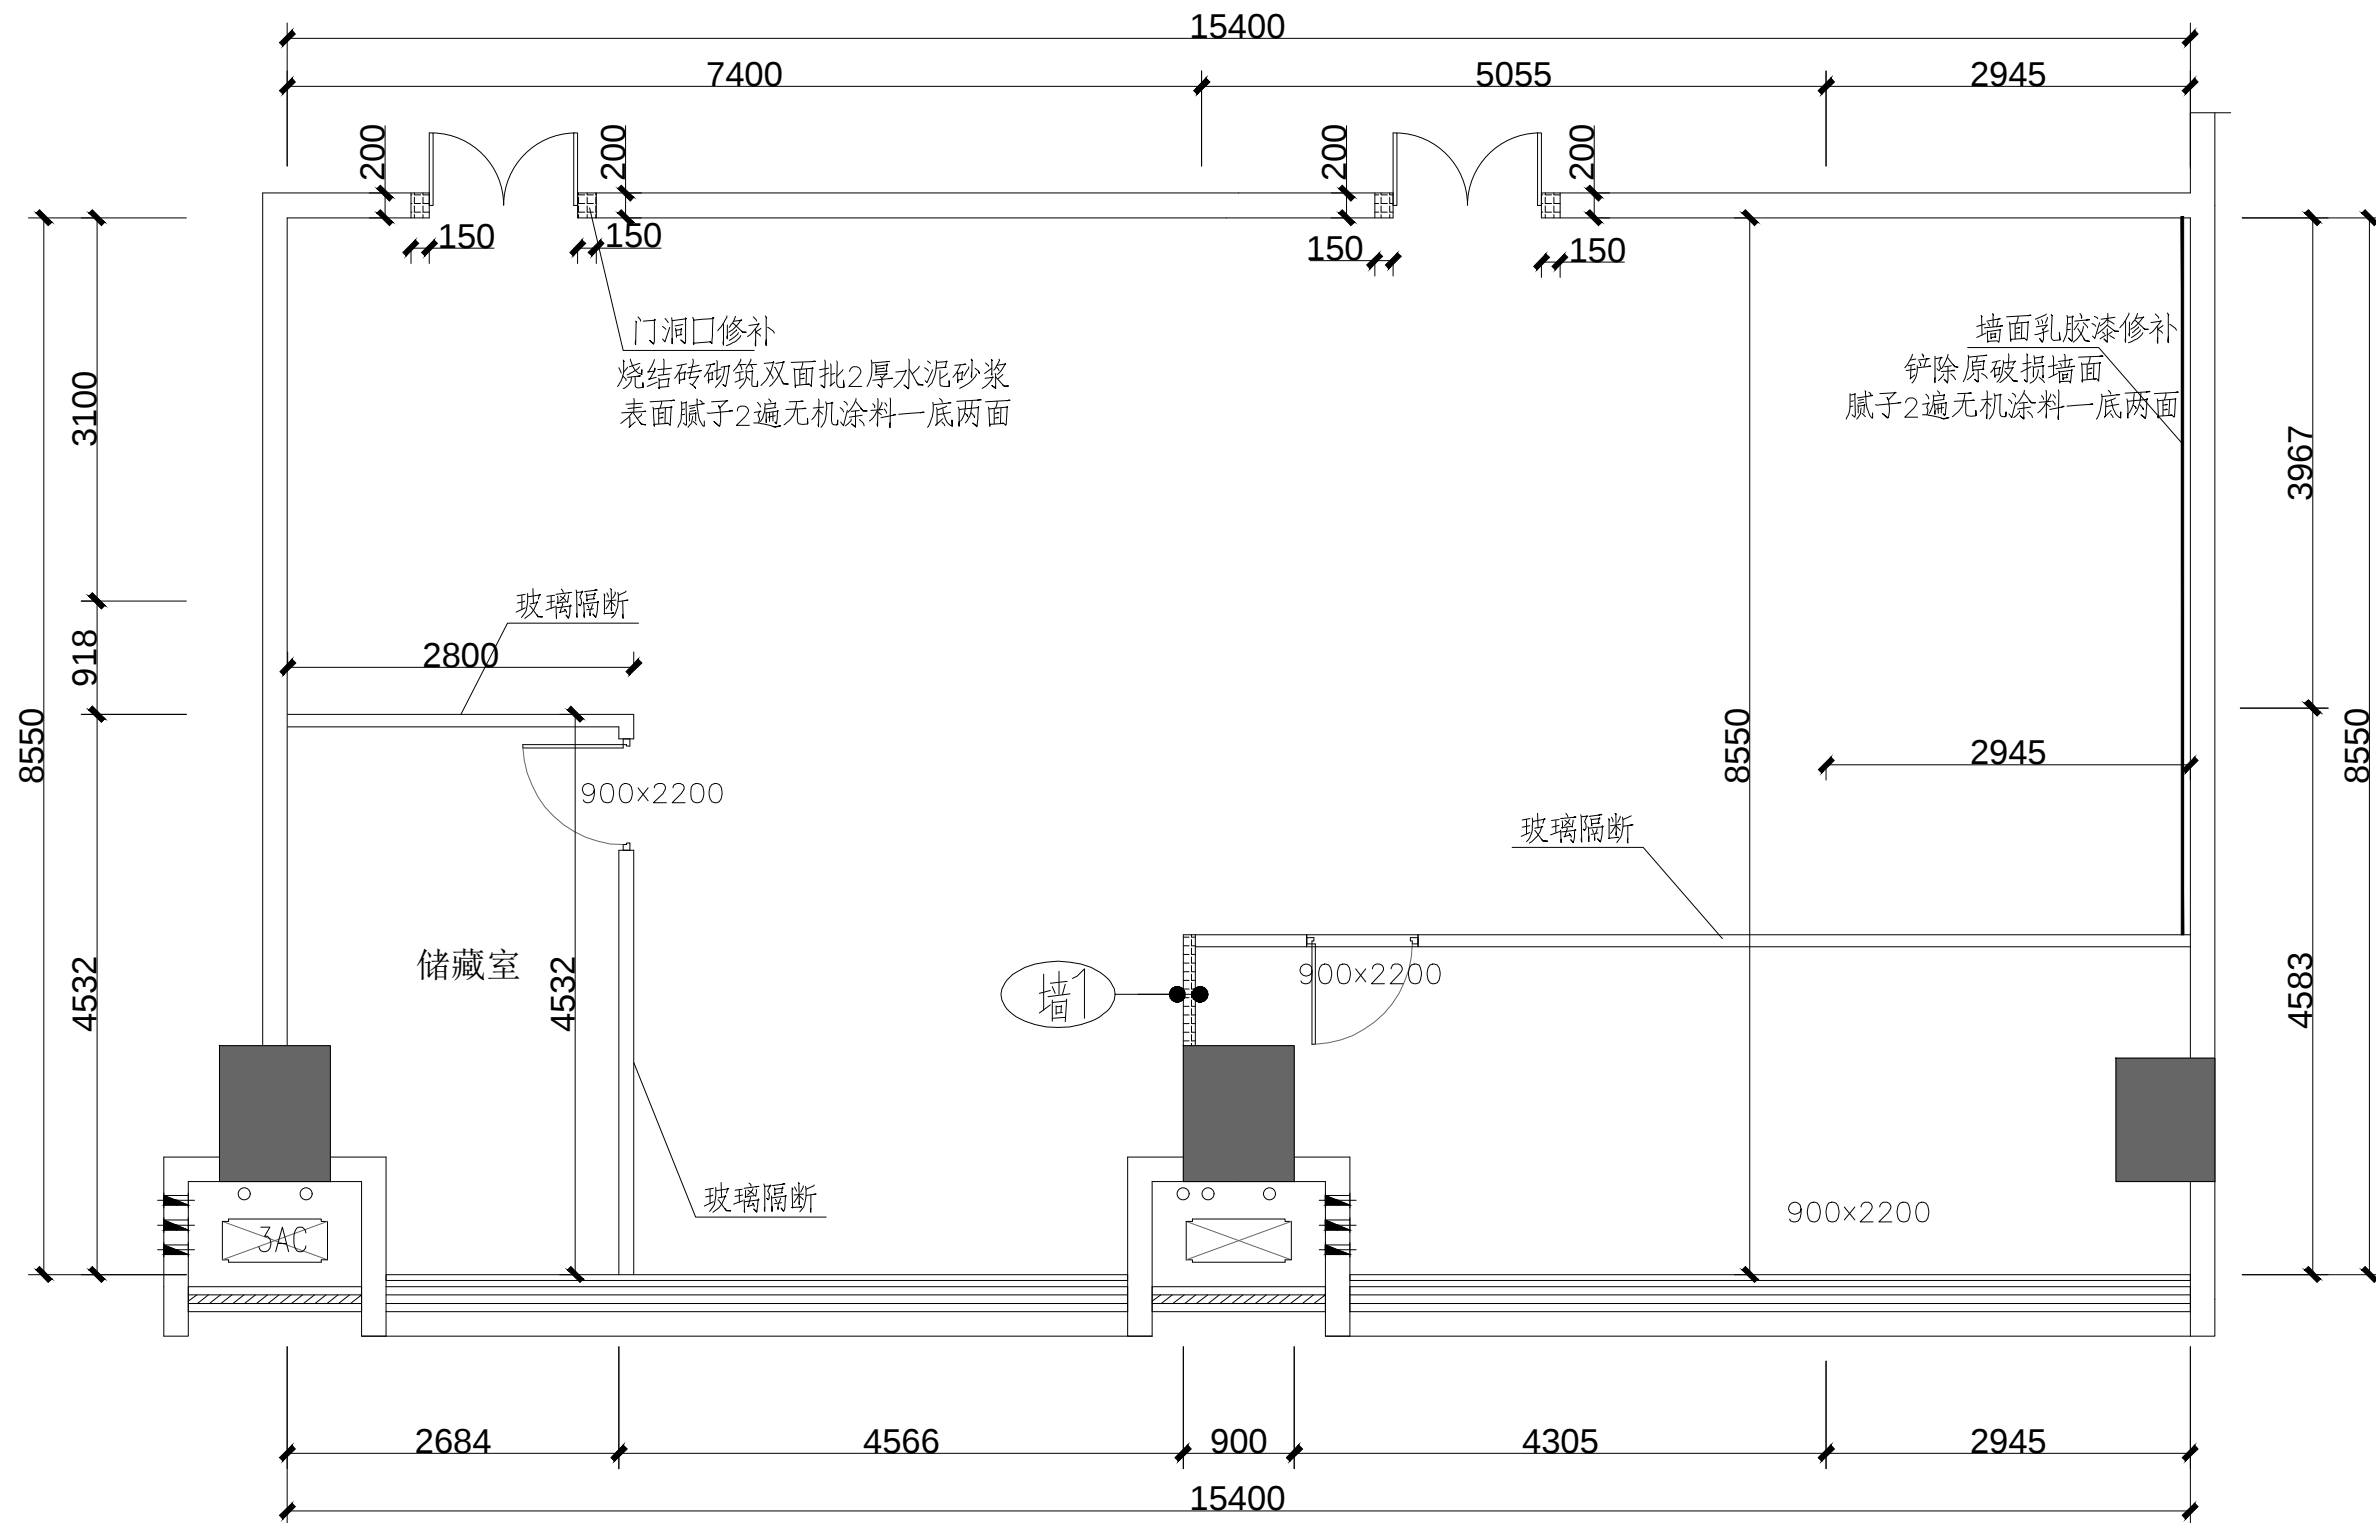

新建墙体平面图


[illegible]

新增120厚轻质石膏板隔墙内填充岩棉(耐火极限不低于2h)

玻璃隔断为成品60系列1.5厚铝型材隔断,单层6厚钢化玻璃贴磨砂膜

项目负责	许海峰		审 定	许海峰		工程名称	海科兴战略新兴产业园、工业软件园物业管理用房装修项目	工程编号	HYSZ20250**	设计阶段	施工图	 皓粤建筑科技集团有限公司						证书等级: 市政乙级 建筑乙级 风景园林专项乙级			
专业负责	陈悦坚		审 核	许海峰		子项名称	海科兴战略新兴产业园	图 名	新建墙体平面图							证书编号: A235047152					
设 计	陈悦坚		校 对	张国江		建设单位	深圳市龙岗区城投城市服务有限公司									专 业	建筑工程	比 例		日 期	2025.11


字	签	
专业	景观	
字		
专业	道路	桥梁
字		
专业	暖通	
字		
专业	给排水	电气
字		
专业	建筑	结构
会签		

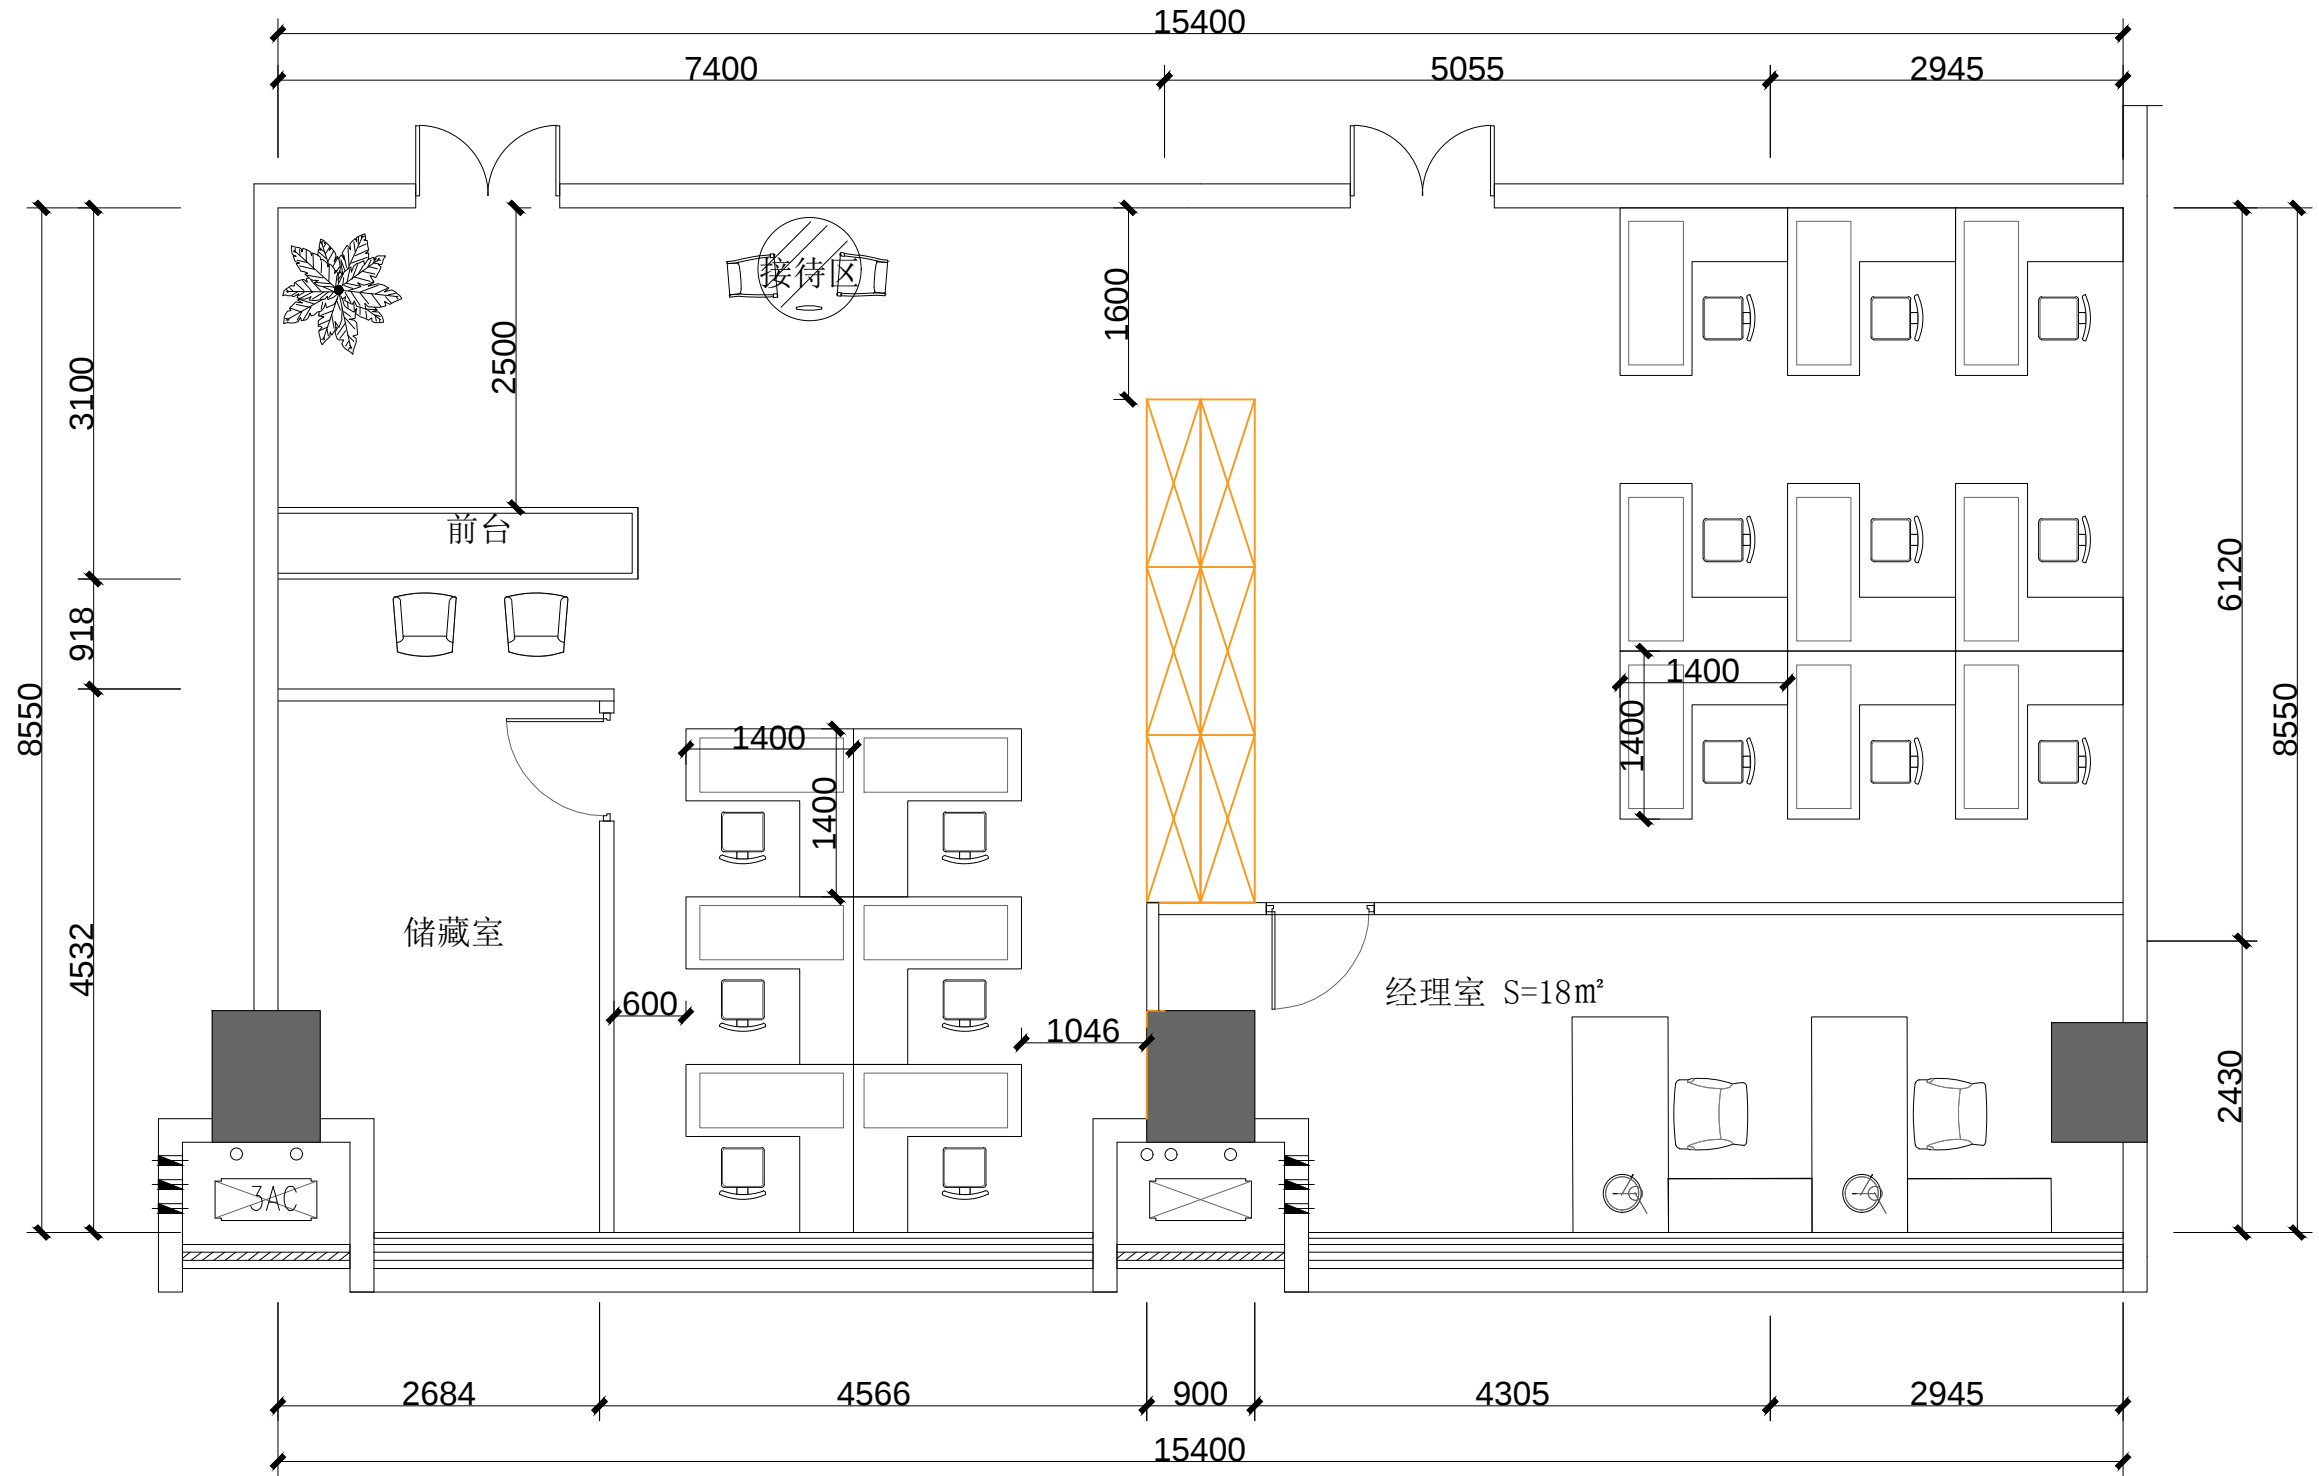

平面布置图

项目负责	许海峰	许海峰	审 定	许海峰	许海峰	工程名称	海科兴战略新兴产业园、工业软件园物业管理用房装修项目	工程编号	HYSZ20250**	设计阶段	施工图	 皓粤建筑科技集团有限公司						证书等级: 市政乙级 建筑乙级 风景园林专项乙级	
专业负责	陈悦坚	陈悦坚	审 核	许海峰	许海峰	子项名称	海科兴战略新兴产业园	图 名	平面布置图									证书编号: A235047152	
设 计	陈悦坚	陈悦坚	校 对	张国江	张国江	建设单位	深圳市龙岗区城投城市服务有限公司					专 业	建筑工程	比 例		日 期	2025.11	图 号	PM-04


专业	建筑	专业	给排水	专业	暖通	专业	道路	专业	景观	专业	景观	专业	景观
字	字	字	字	字	字	字	字	字	字	字	字	字	字
会	会	会	会	会	会	会	会	会	会	会	会	会	会

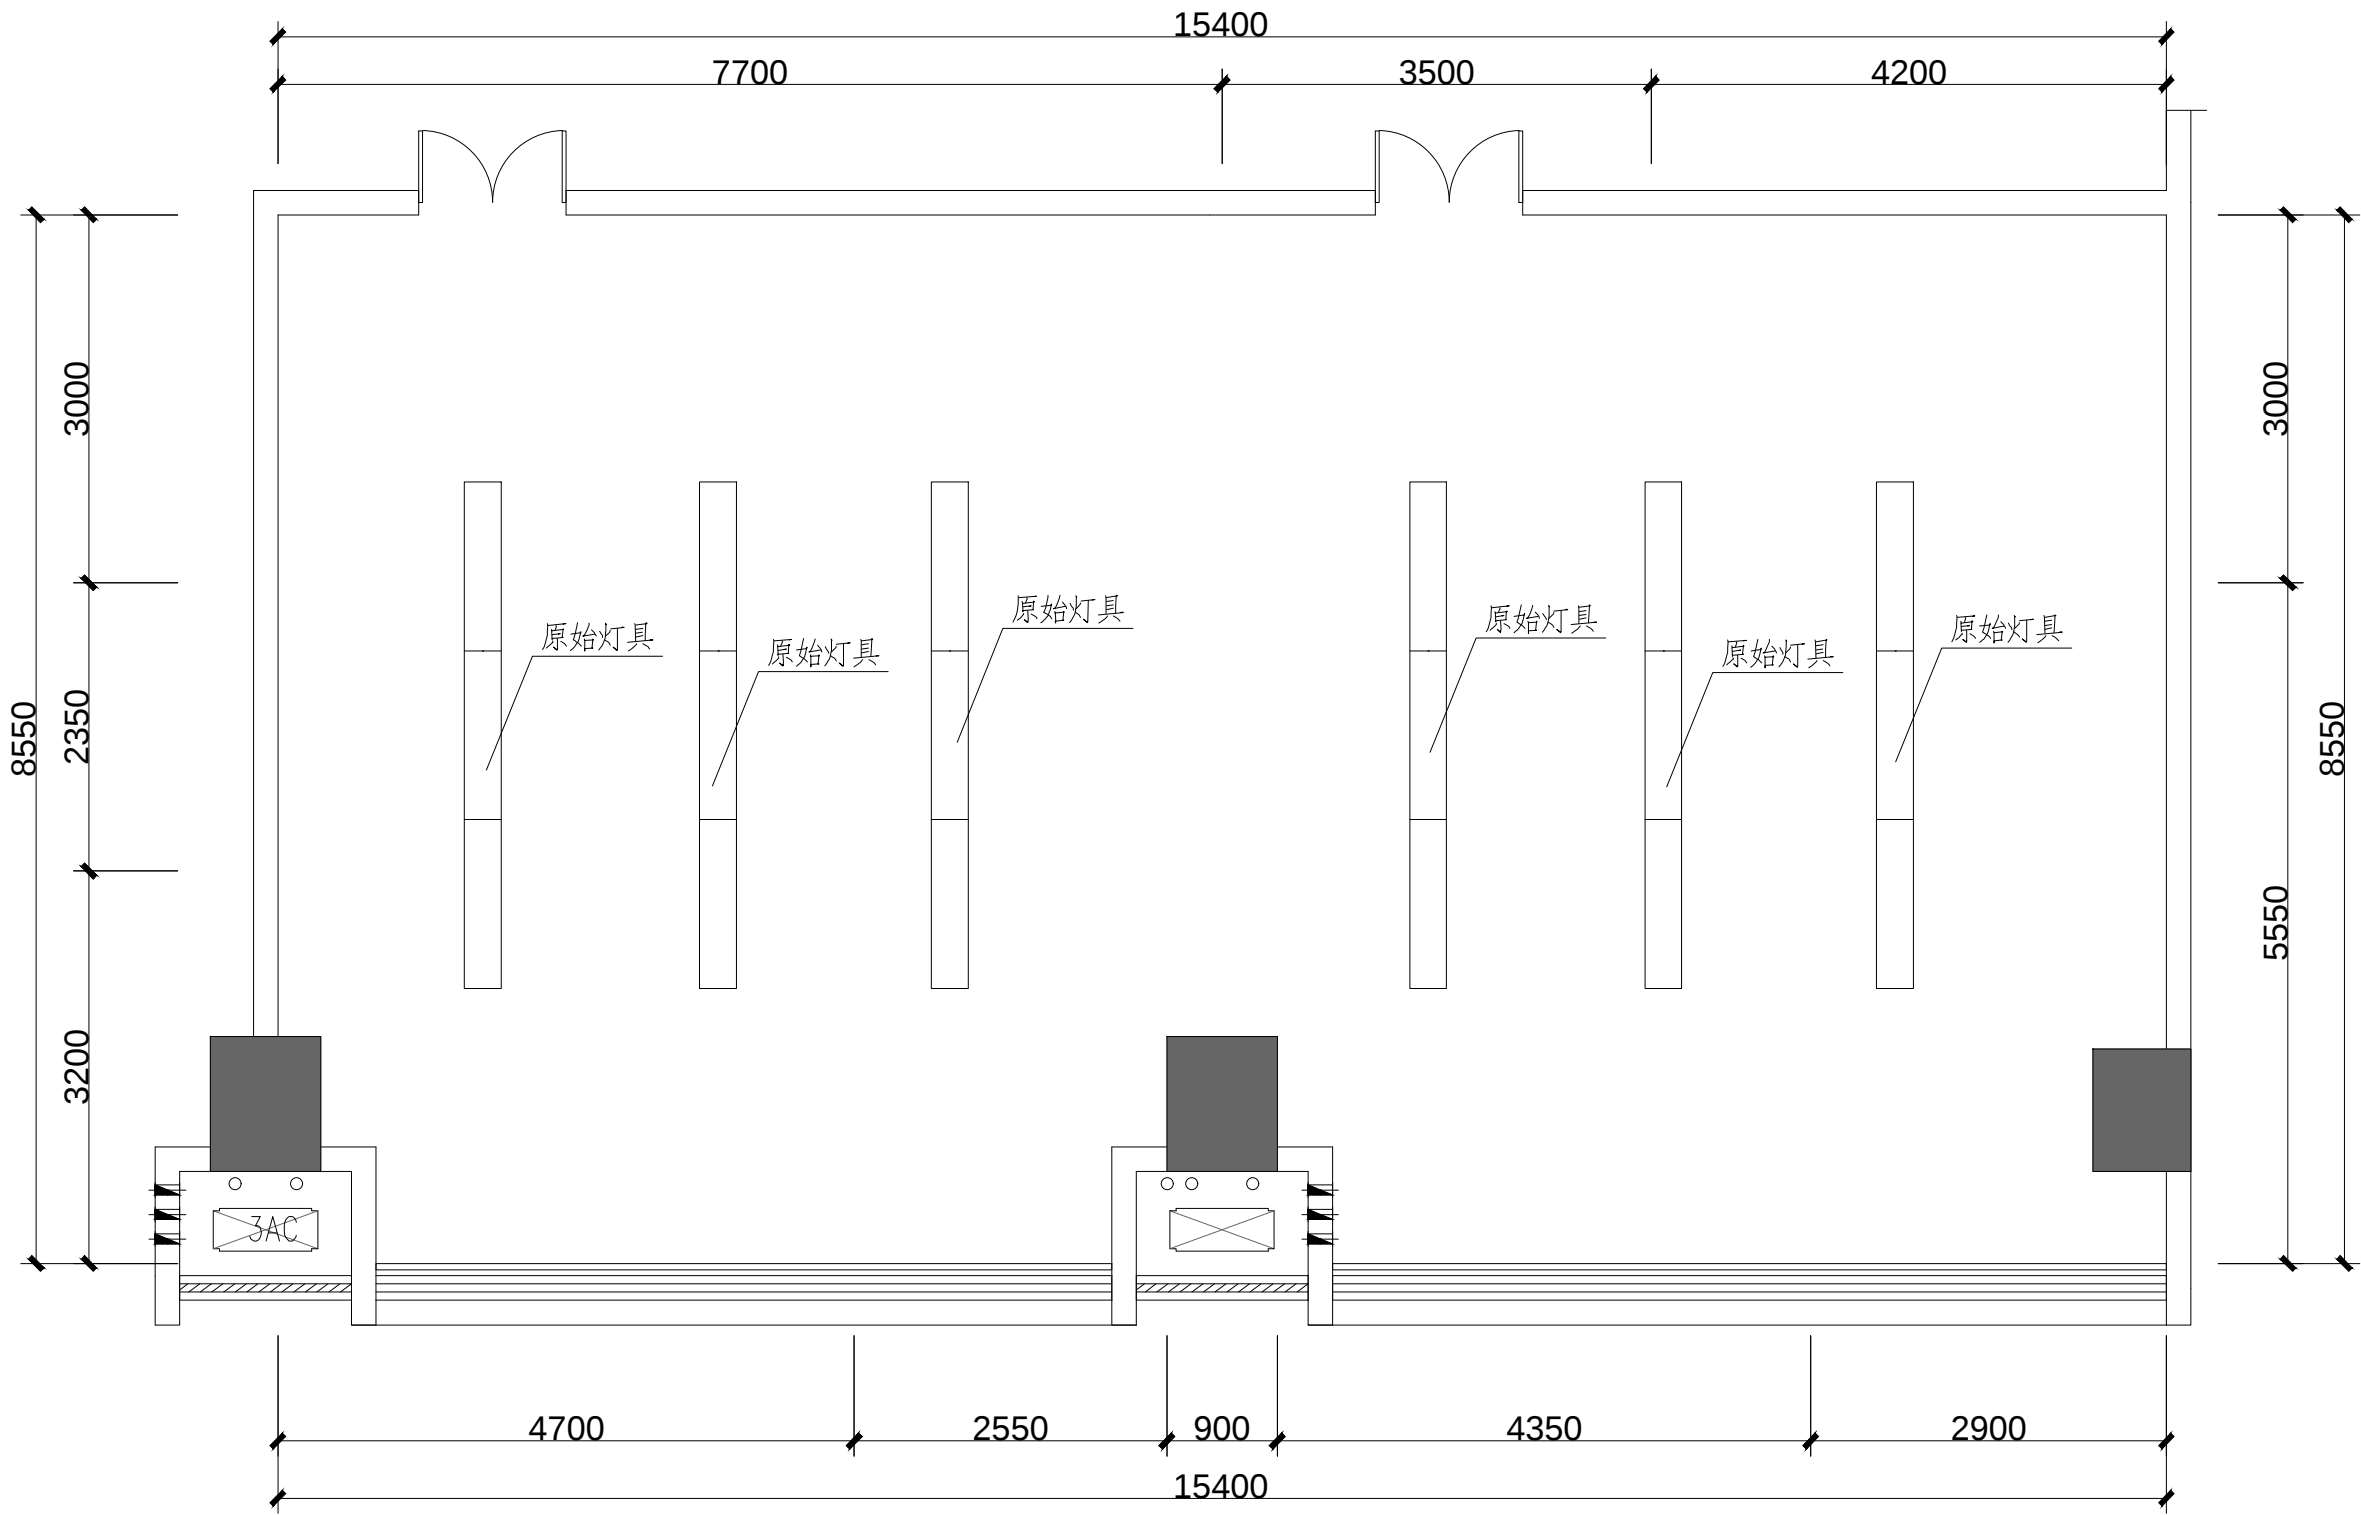

天花原始布置图

项目负责	许海峰	许海峰	审 定	许海峰	许海峰	工程名称	海科兴战略新兴产业园、工业软件园物业管理用房装修项目	工程编号	HYSZ20250**	设计阶段	施工图	 皓粤建筑科技集团有限公司					证书等级: 市政乙级 建筑乙级 风景园林专项乙级	
专业负责	陈悦坚	陈悦坚	审 核	许海峰	许海峰	子项名称	海科兴战略新兴产业园	图 名	天花原始布置图								证书编号: A235047152	
设 计	陈悦坚	陈悦坚	校 对	张国江	张国江	建设单位	深圳市龙岗区城投城市服务有限公司					专 业	建筑工程	比 例		日 期	2025.11	图 号

签字		
专业	景观	
签字		
专业	道路桥梁	
签字		
专业	暖通	
签字		
专业	给排水电气	
签字		
专业	建筑结构	
会签		

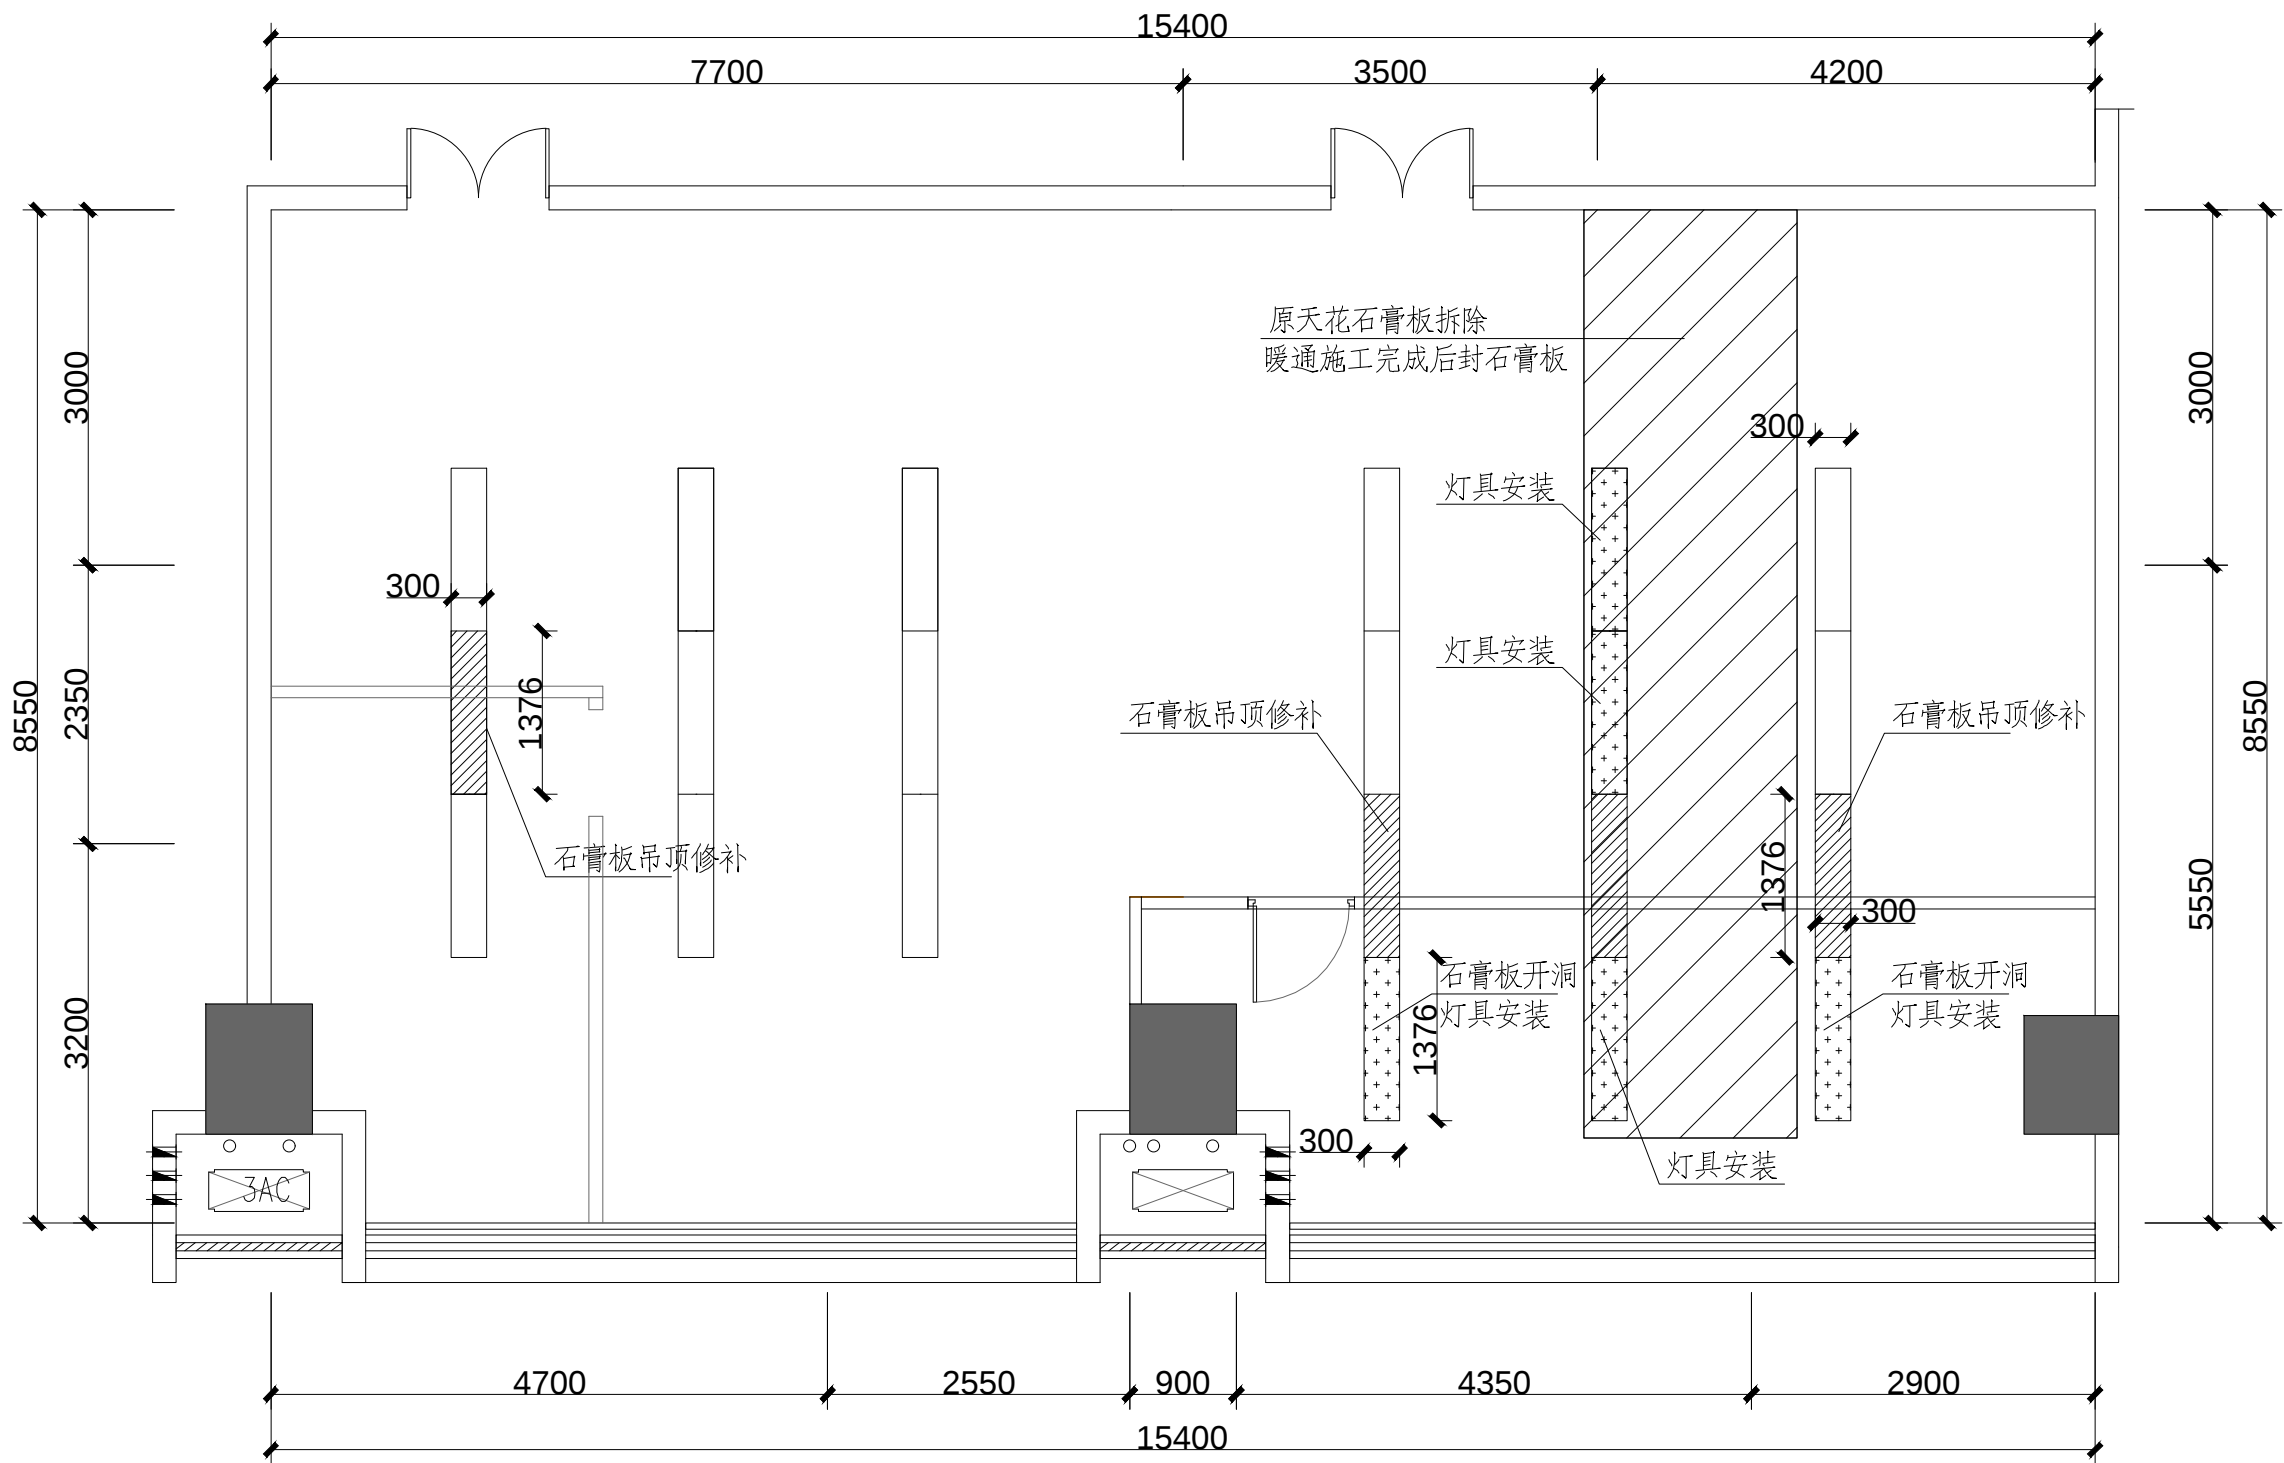


天花改造图

吊顶修补做法：原龙骨上安装双层石膏板，批刮腻子2遍
新旧石膏板接缝处粘布处理
吊顶重新刷无机涂料一底两面

项目负责	许海峰	许海峰	审 定	许海峰	许海峰	工程名称	海科兴战略新兴产业园、工业软件园物业管理用房装修项目	工程编号	HYSZ20250**	设计阶段	施工图	 皓粤建筑科技集团有限公司						证书等级: 市政乙级 建筑乙级 风景园林专项乙级	
专业负责	陈悦坚	陈悦坚	审 核	许海峰	许海峰	子项名称	海科兴战略新兴产业园	图 名	天花改造图									证书编号: A235047152	
设 计	陈悦坚	陈悦坚	校 对	张国江	张国江	建设单位	深圳市龙岗区城投城市服务有限公司					专 业	建筑工程	比 例		日 期	2025.11	图 号	PM-06

会 登	专业	玺字	专业	玺字	专业	玺字	专业	玺字	专业	玺字
	建筑		给排水		暖通		道路		景观	
	结构		电气				桥梁			

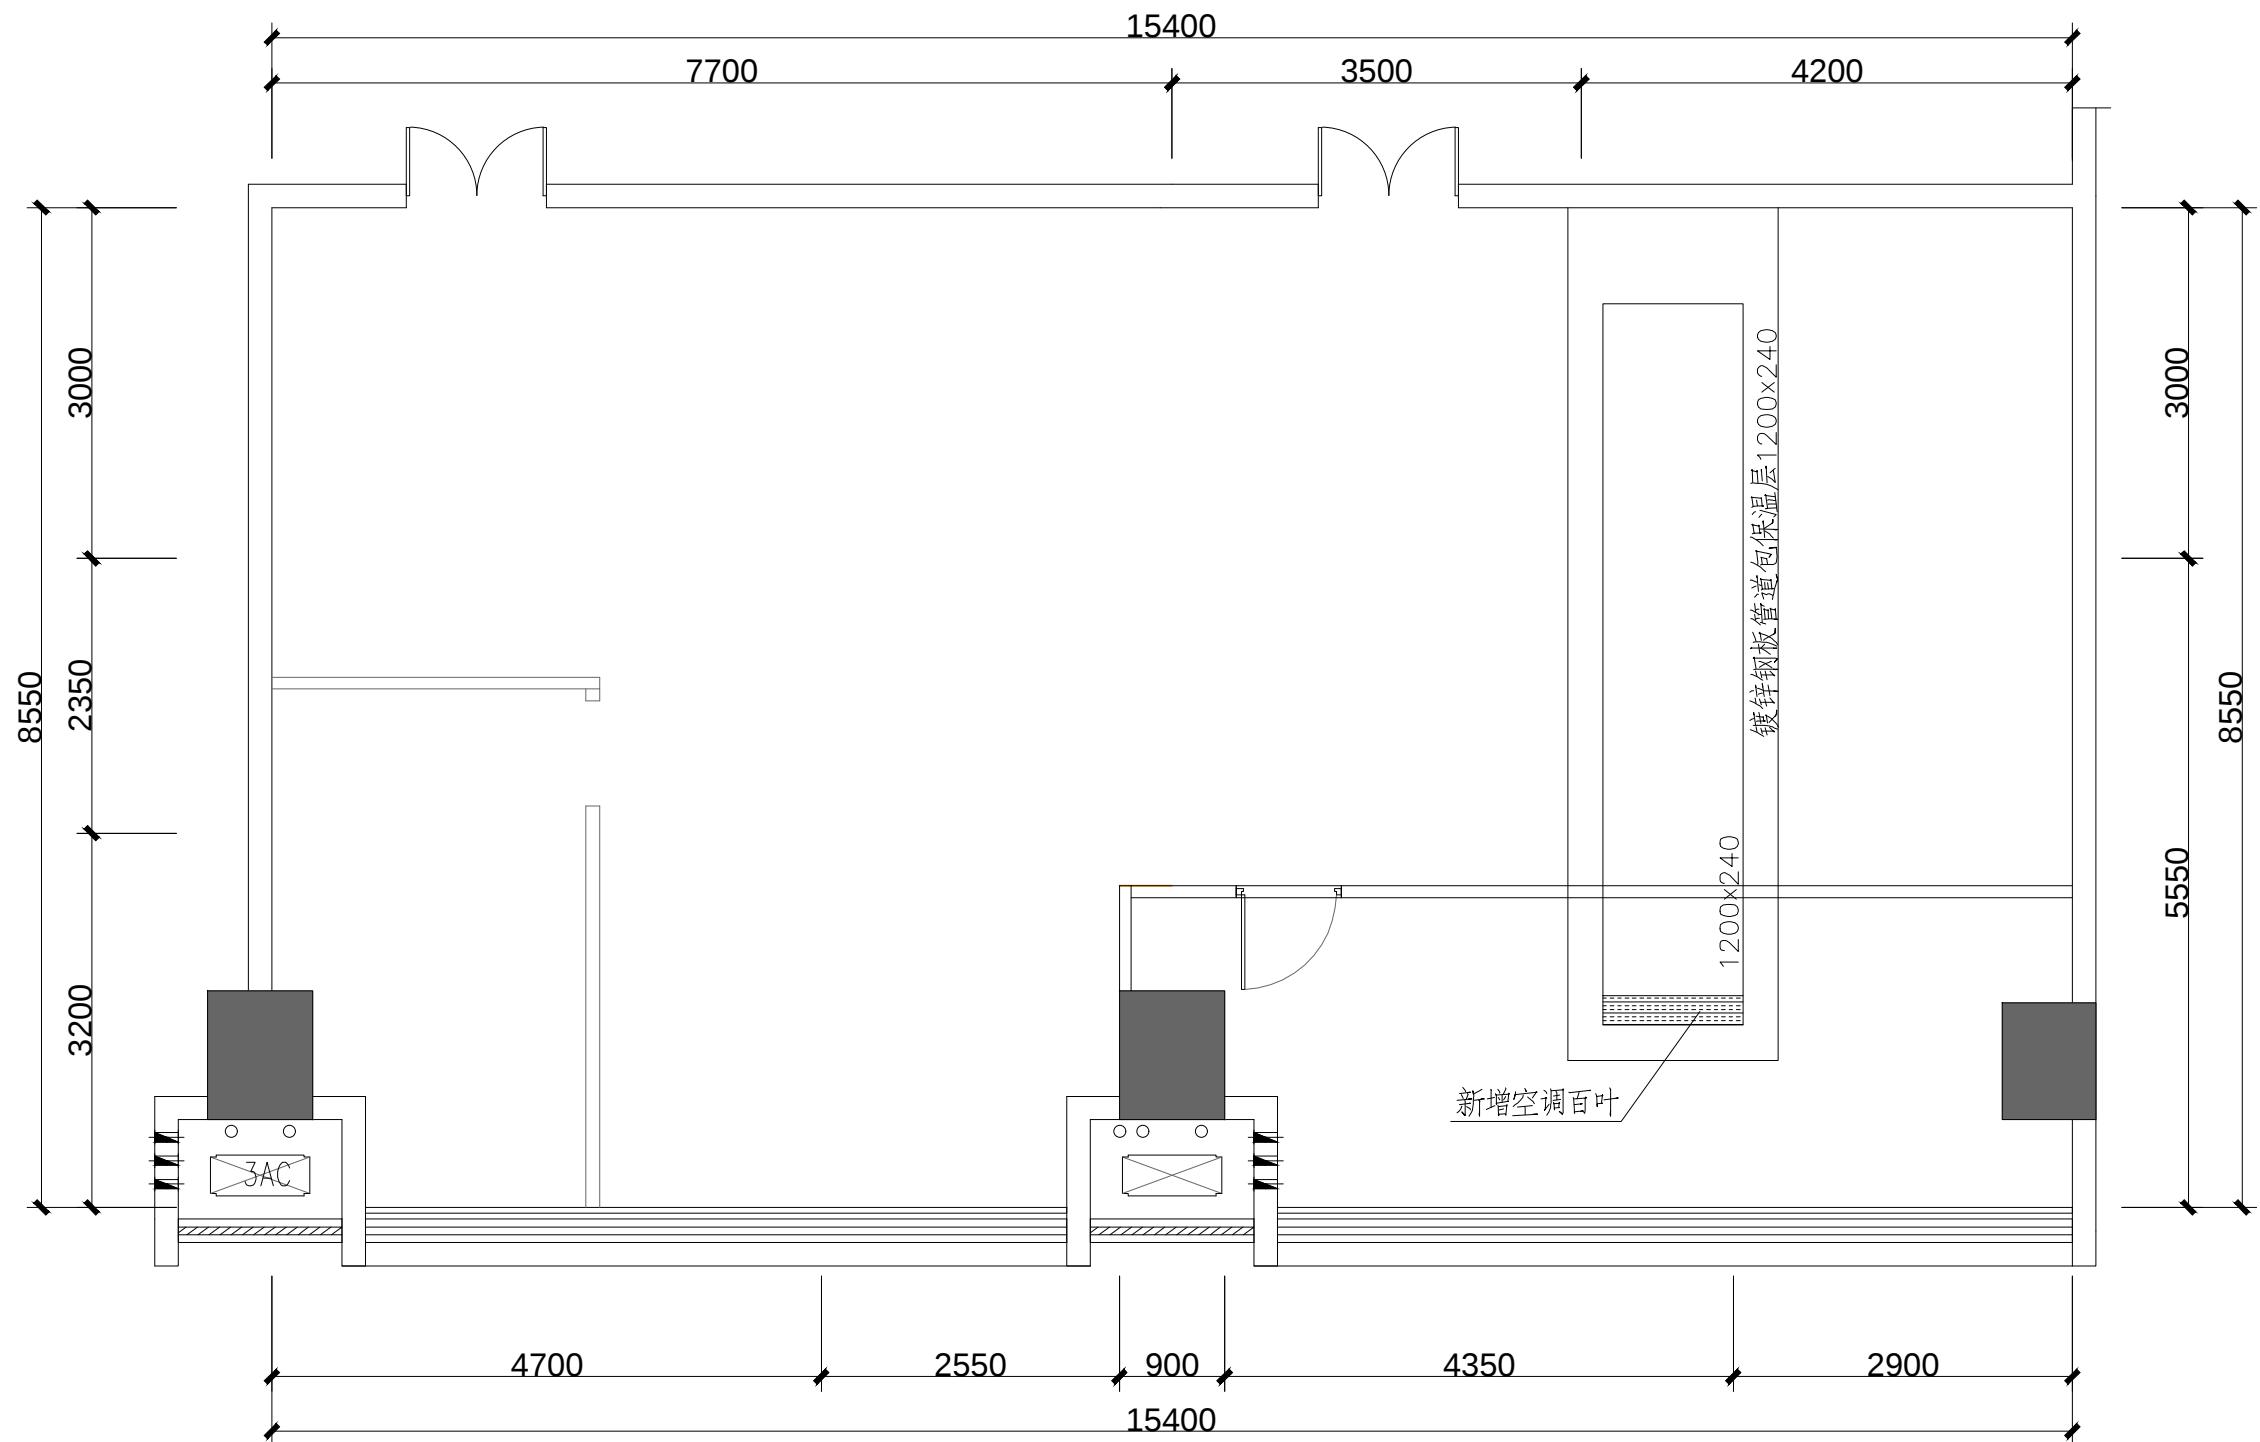

注：
本项目空调改造以实际为准，具体做法及工程量待天花拆除后做二次深化确认。


安装管道区域石膏板吊顶拆除
吊顶修补做法：原龙骨上安装双层石膏板

保温材料:
壁板保温层采用难燃级别橡塑保温, 保温厚度>35mm用于空调管道保温。

空调改造图

项目负责	许海峰	许海峰	审 定	许海峰	许海峰	工程名称	海科兴战略新兴产业园、工业软件园物业管理用房装修项目	工程编号	HYSZ20250**	设计阶段	施工图	 皓粤建筑科技集团有限公司						证书等级: 市政乙级 建筑乙级 风景园林专项乙级	
专业负责	陈悦坚	陈悦坚	审 核	许海峰	许海峰	子项名称	海科兴战略新兴产业园	图 名	空调改造图			专 业 建筑工程 比 例 日 期 2025.11 图 号 PM-07						证书编号: A235047152	
设 计	陈悦坚	陈悦坚	校 对	张国江	张国江	建设单位	深圳市龙岗区城投城市服务有限公司												


会 笠	专业	笠 字	专业	笠 字	专业	笠 字	专业	笠 字
	建筑		给排水	暖通	道路		景观	
	结构		电气		桥梁			

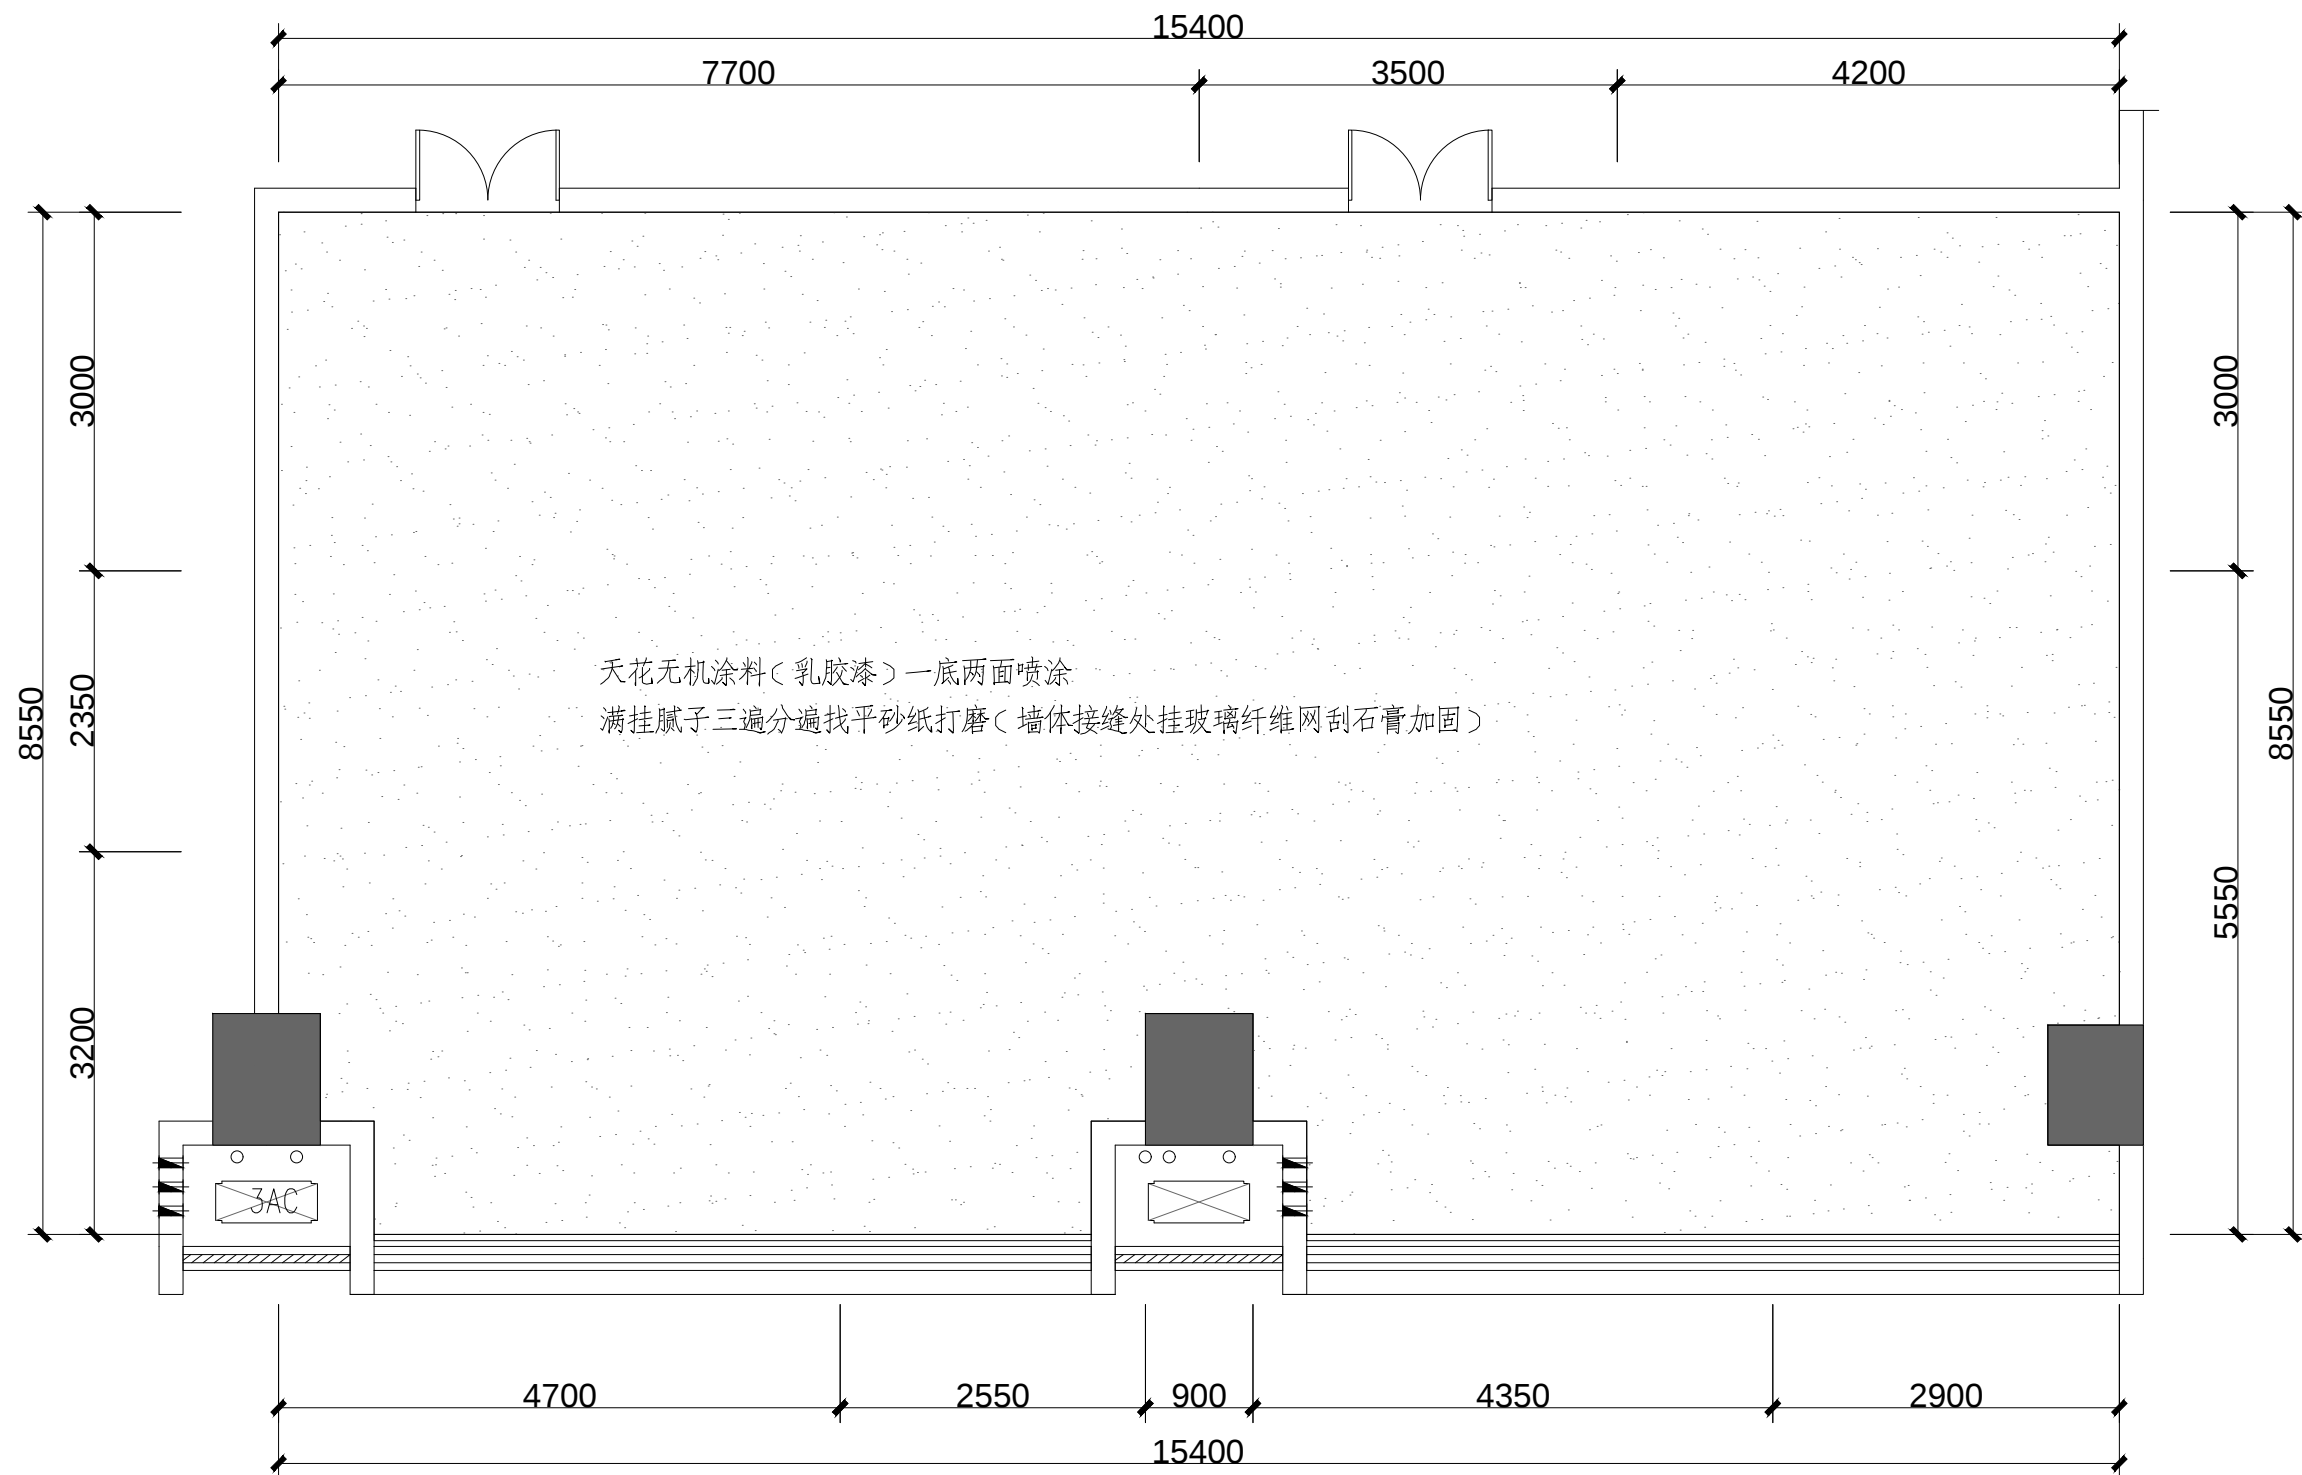

天花改造图

项目负责	许海峰		审 定	许海峰		工程名称	海科兴战略新兴产业园、工业软件园物业管理用房装修项目	工程编号	HYSZ20250**	设计阶段	施工图	 皓粤建筑科技集团有限公司						证书等级: 市政乙级 建筑乙级 风景园林专项乙级	
专业负责	陈悦坚		审 核	许海峰		子项名称	海科兴战略新兴产业园	图 名	空调改造图									证书编号: A235047152	
设 计	陈悦坚		校 对	张国江		建设单位	深圳市龙岗区城投城市服务有限公司												

字	签	
专业	景观	
字		
专业	道路桥梁	
字		
专业	暖通	
字		
专业	给排水	电气
字		
专业	建筑	结构
会 签		

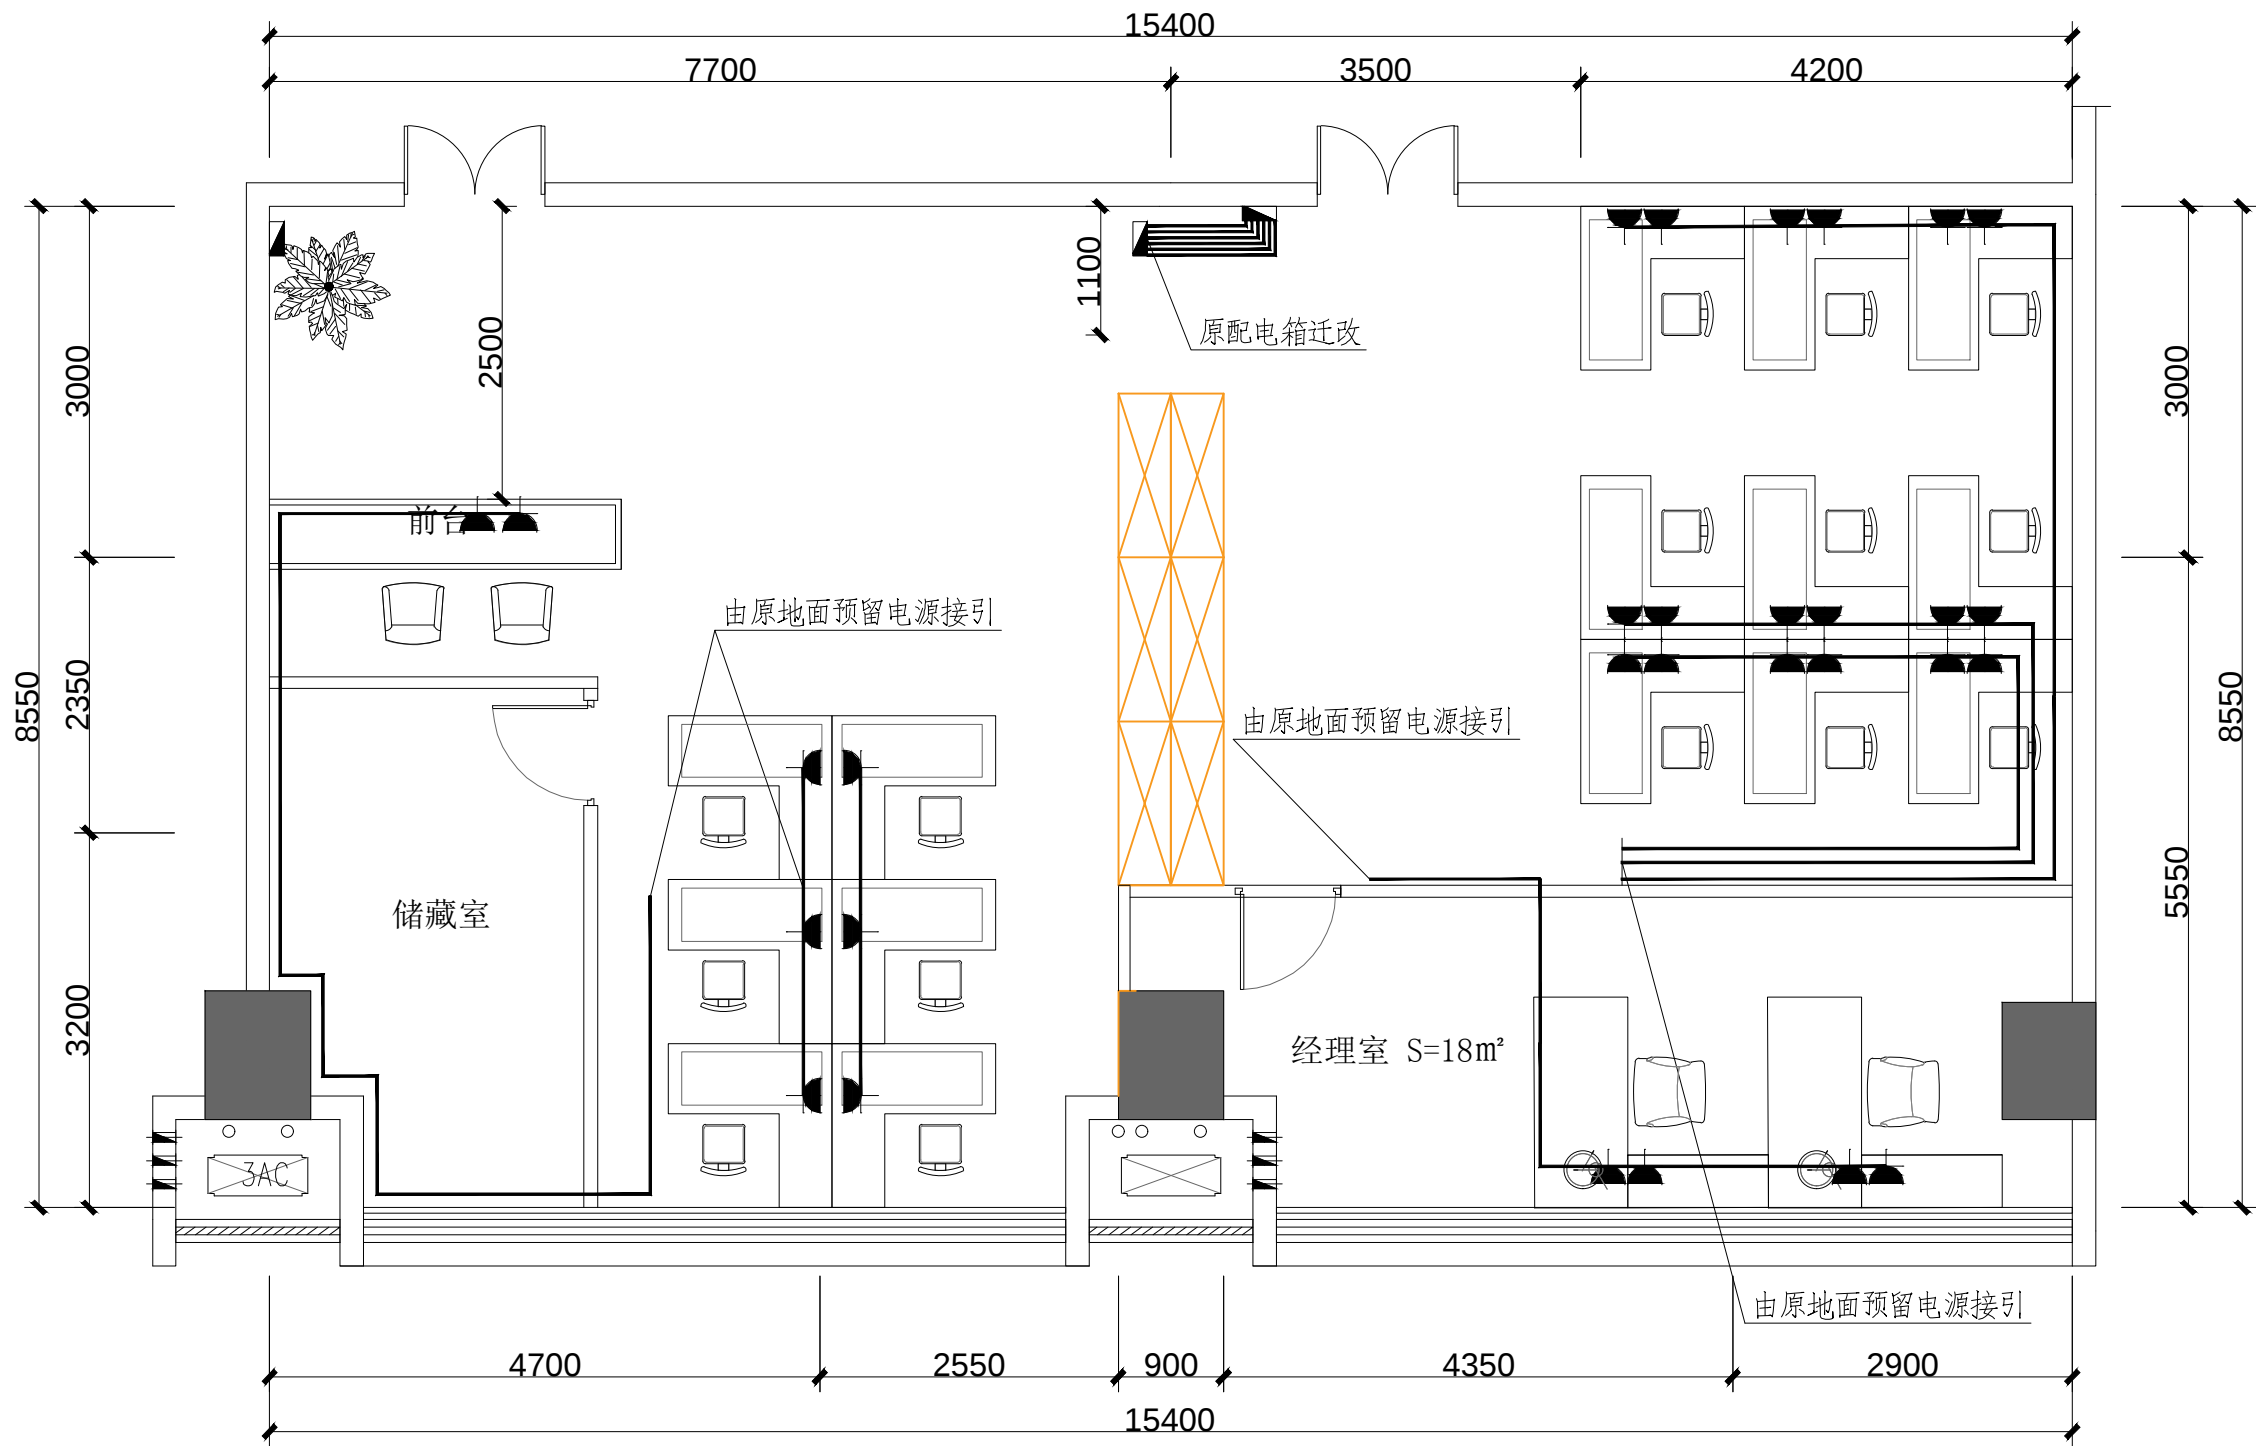

插座布置图


图例

序号	图例	名称	规格	安装方式
1		配电箱	非标	暗装 底边距地1800mm
2		安全型一开8孔插座	220V/10A	暗装 底边距地350mm或配合家具安装

插座用线WDZ-BYJ-3X4-PC25，沿墙面、家具铺装

项目负责	许海峰		审 定	许海峰		工程名称	海科兴战略新兴产业园、工业软件园物业管理用房装修项目	工程编号	HYSZ20250**	设计阶段	施工图	 皓粤建筑科技集团有限公司						证书等级: 市政乙级 建筑乙级 风景园林专项乙级	
专业负责	陈悦坚		审 核	许海峰		子项名称	海科兴战略新兴产业园	图 名	插座布置图									证 书 编 号: A235047152	
设 计	陈悦坚		校 对	张国江		建设单位	深圳市龙岗区城投城市服务有限公司					专 业	建筑工程	比 例		日 期	2025.11		

字	签		
专业	景观		
字	签		
专业	道路桥梁		
字	签		
专业	暖通		
字	签		
专业	给排水电气		
字	签		
专业	建筑结构		
会签			

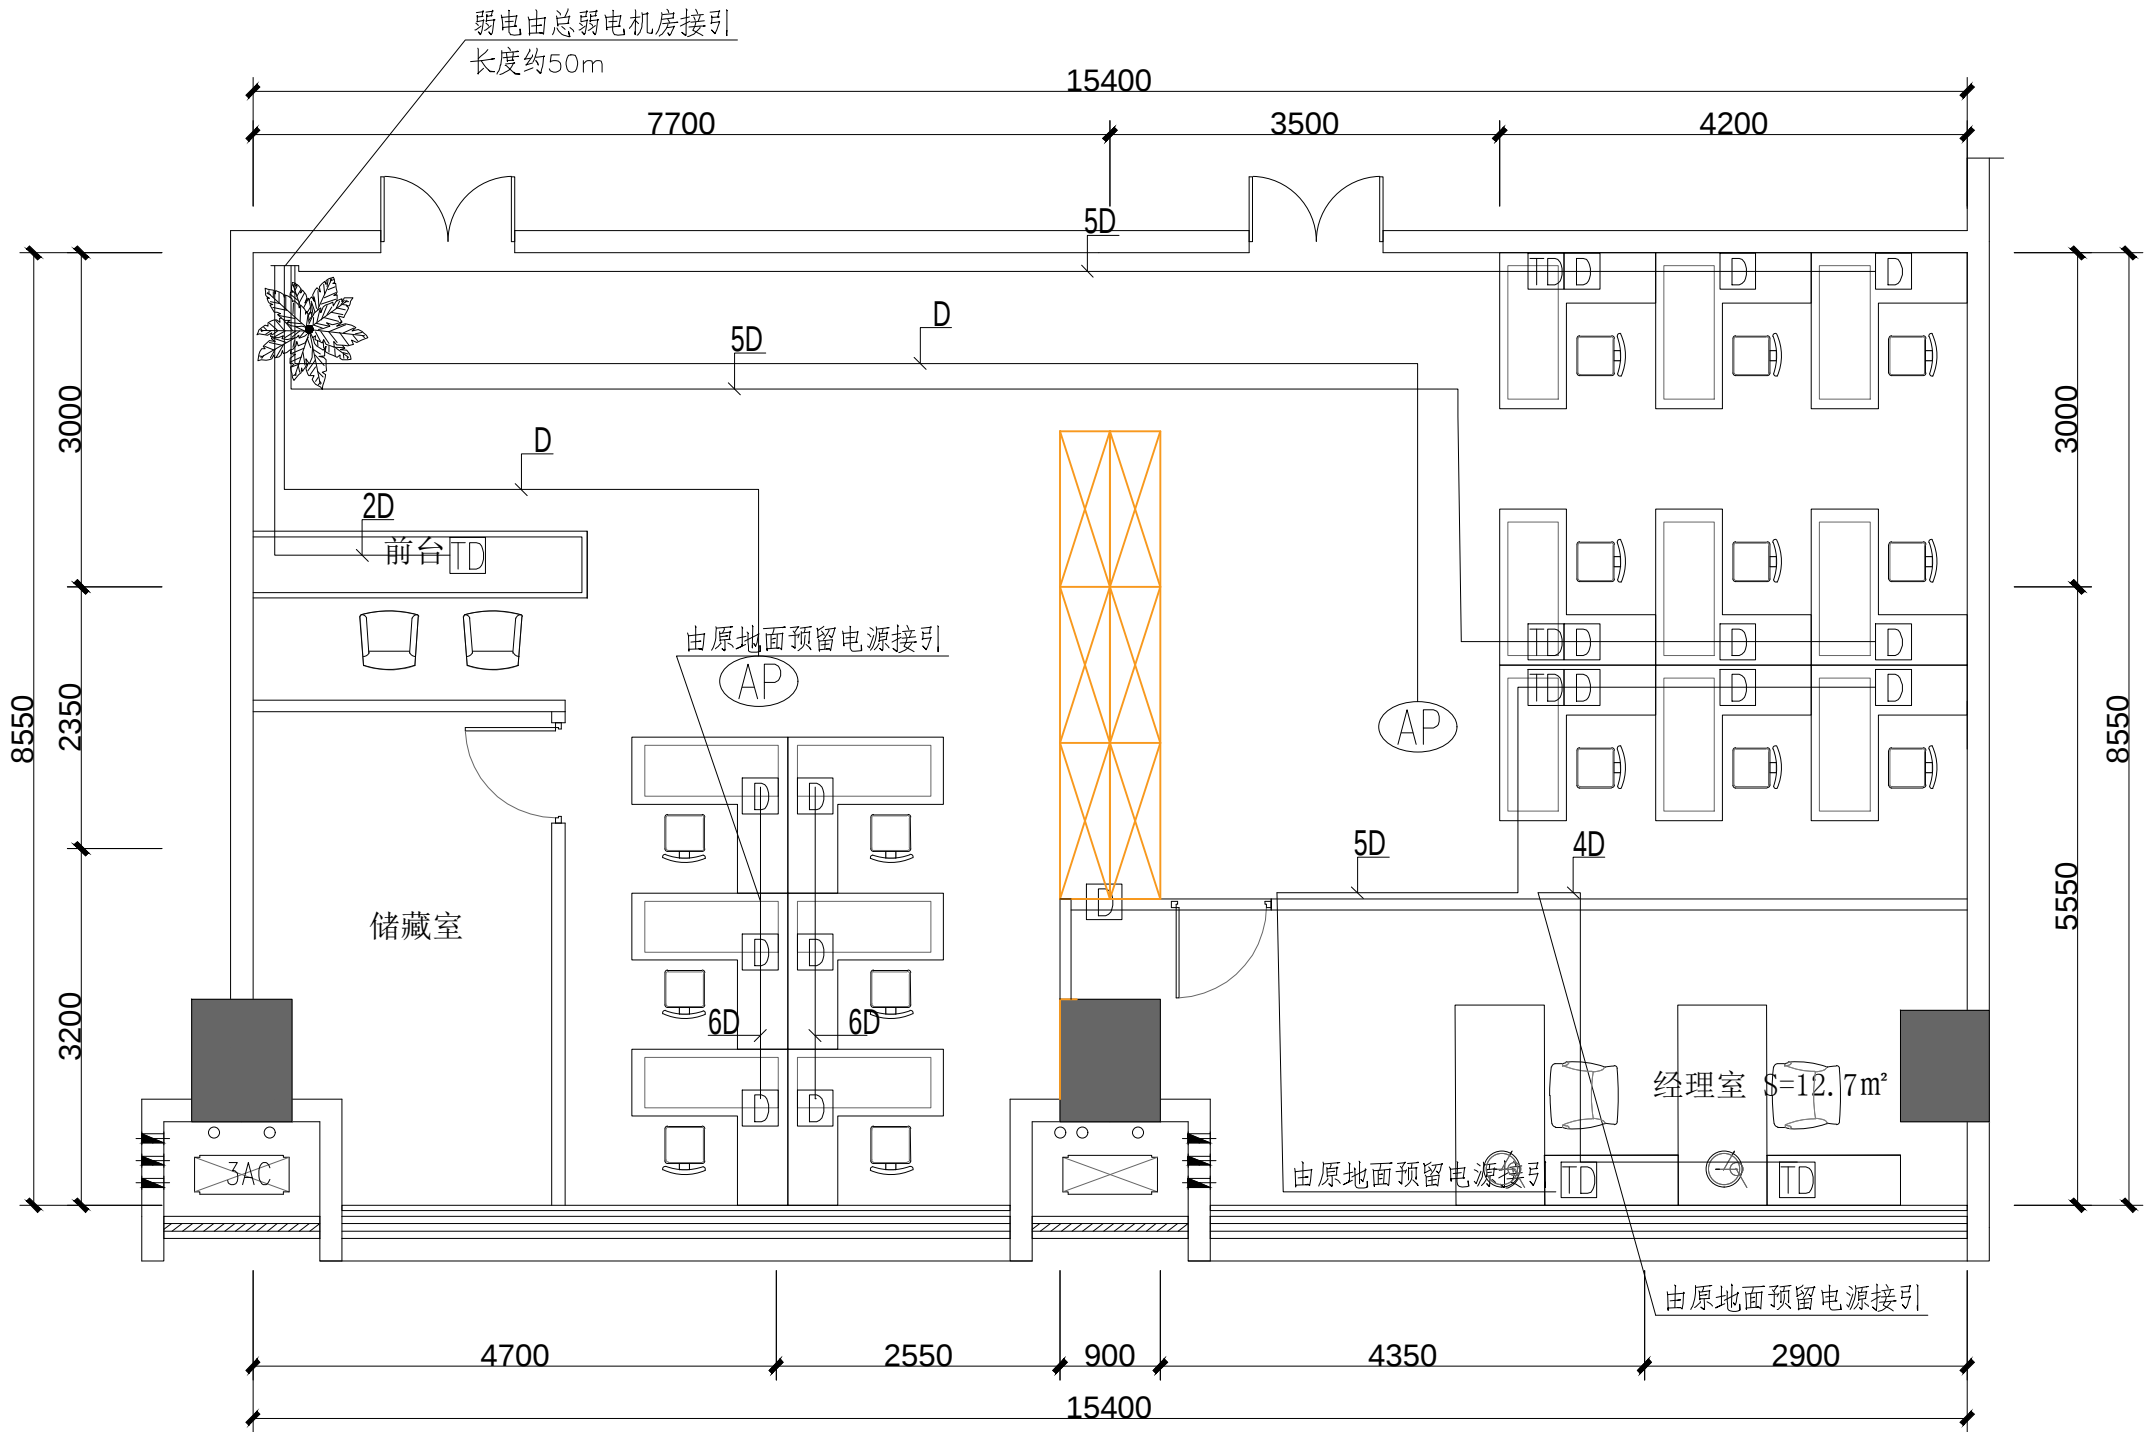


—D— 网络线 UTP CAT6 JDG20 (穿管原则: 1D/JDG20, 2~3D/JDG25, 4~5D/2JDG25). SCE/FC/WC (特别说明除外)

弱电布置图


序号	图例	图层	颜色	设备名称	安装方式
1	D	EV-PDS	4	数据双口插座	壁挂 H=300mm或配合家具安装
2	TD	EV-PDS	4	语音数据双口插座	
3	CCTV	ELV-CCTV	1	半球摄像机	吸顶安装
4	AP		1	无线网络	吸顶安装

项目负责	许海峰	许海峰	审 定	许海峰	许海峰	工程名称	海科兴战略新兴产业园、工业软件园物业管理用房装修项目	工程编号	HYSZ20250**	设计阶段	施工图	 皓粤建筑科技集团有限公司						证书等级: 市政乙级 建筑乙级 风景园林专项乙级	
专业负责	陈悦坚	陈悦坚	审 核	许海峰	许海峰	子项名称	海科兴战略新兴产业园	图 名	弱电布置图									证书编号: A235047152	
设 计	陈悦坚	陈悦坚	校 对	张国江	张国江	建设单位	深圳市龙岗区城投城市服务有限公司					专 业	建筑工程	比 例		日 期	2025.11	图 号	PM-09


专业	建筑	结构	专业	给排水	电气	专业	暖通	专业	道路	桥梁	专业	景观	专业	签字	签字	签字
会签			签字	签字	签字	签字	签字	签字	签字	签字	签字	签字	签字	签字	签字	签字

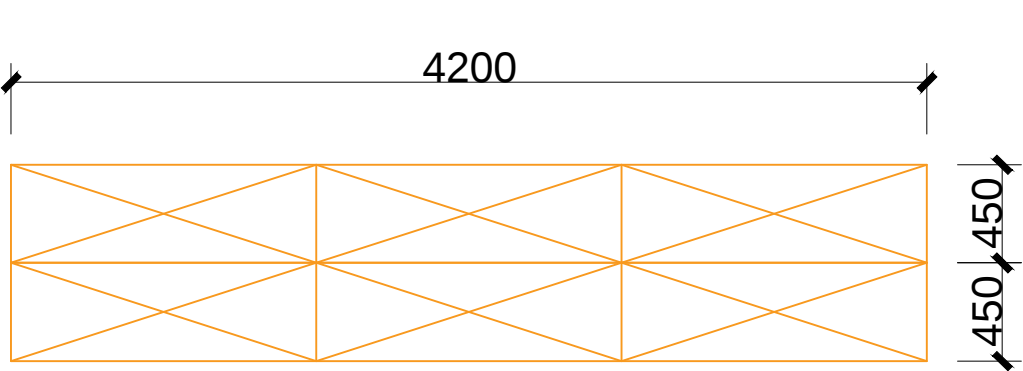


文件柜平面图

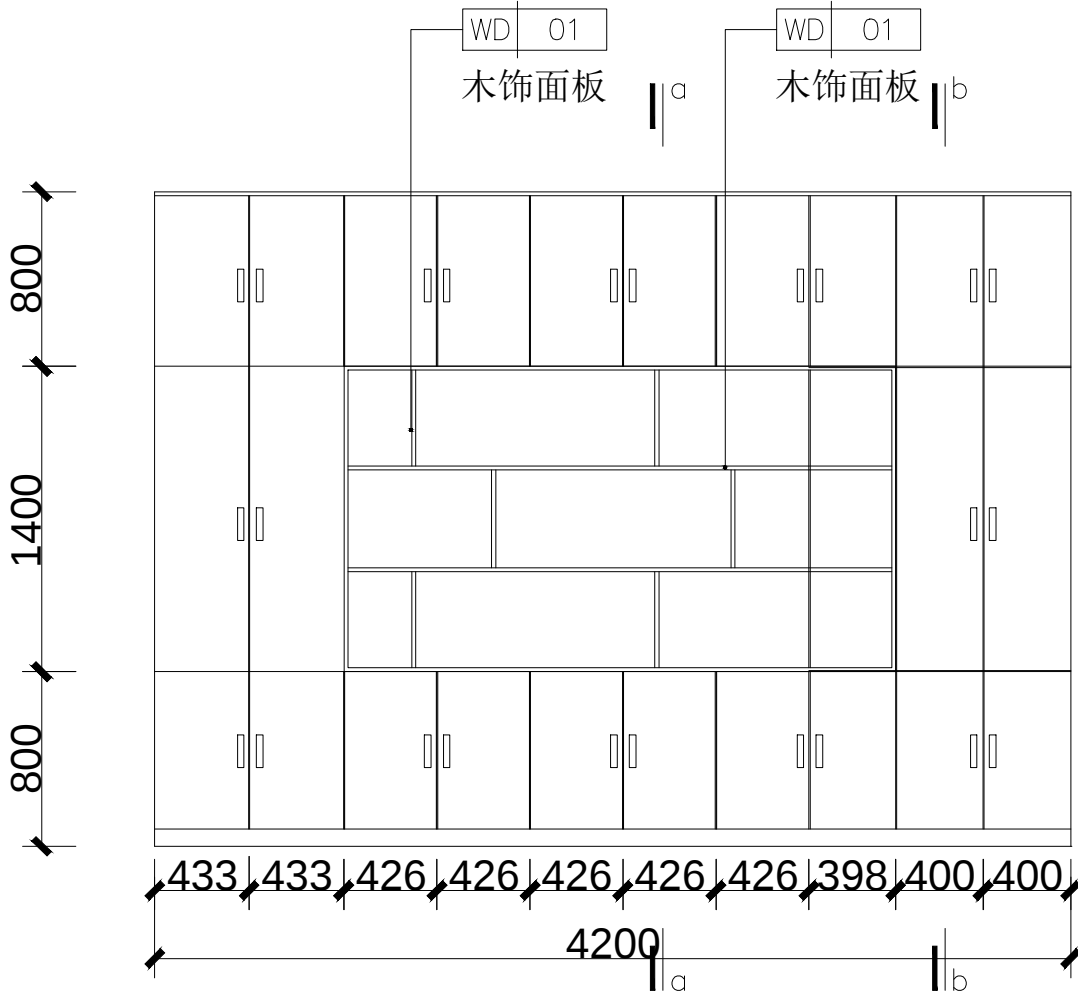

文件柜立面图

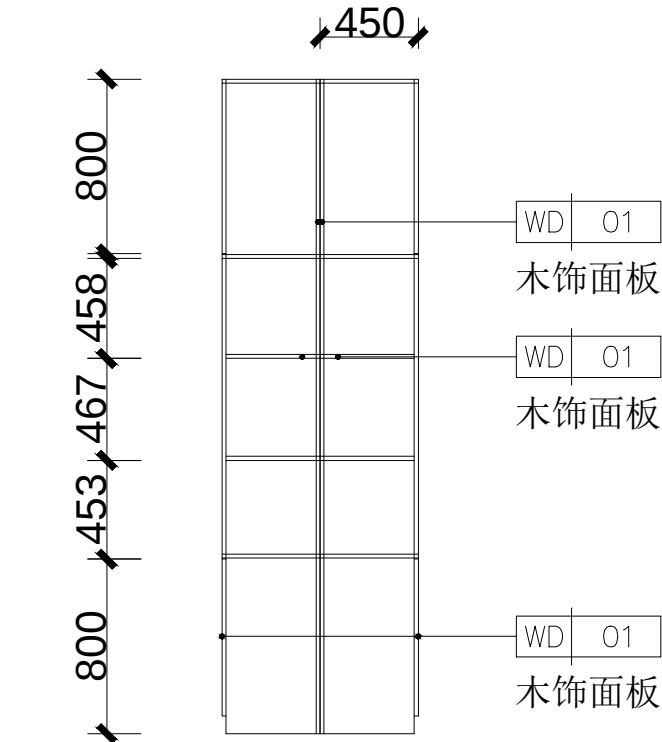




a-a 剖面图

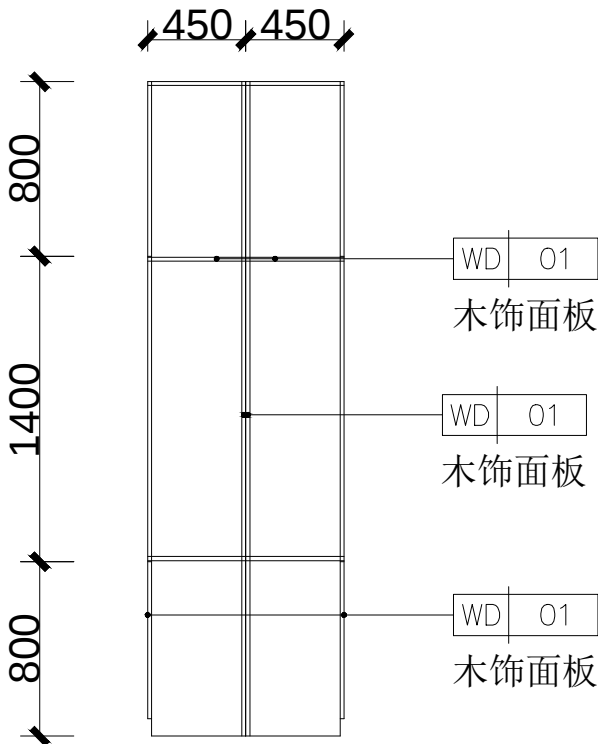

b-b 剖面图

项目负责	许海峰	许海峰	审 定	许海峰	许海峰	工程名称	海科兴战略新兴产业园、工业软件园物业管理用房装修项目	工程编号	HYSZ20250**	设计阶段	施工图	 皓粤建筑科技集团有限公司						证书等级: 市政乙级 建筑乙级 风景园林专项乙级	
专业负责	陈悦坚	陈悦坚	审 核	许海峰	许海峰	子项名称	海科兴战略新兴产业园	图 名	文件柜大样图									证书编号: A235047152	
设 计	陈悦坚	陈悦坚	校 对	张国江	张国江	建设单位	深圳市龙岗区城投城市服务有限公司					专 业	建筑工程	比 例		日 期	2025.11	图 号	DY-01

字	签	
专业	景观	
字	签	
专业	道路桥梁	
字	签	
专业	暖通	
字	签	
专业	给排水电气	
字	签	
专业	建筑结构	
会 签		

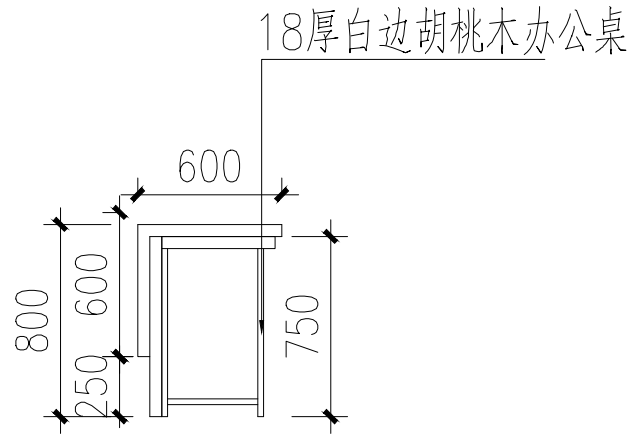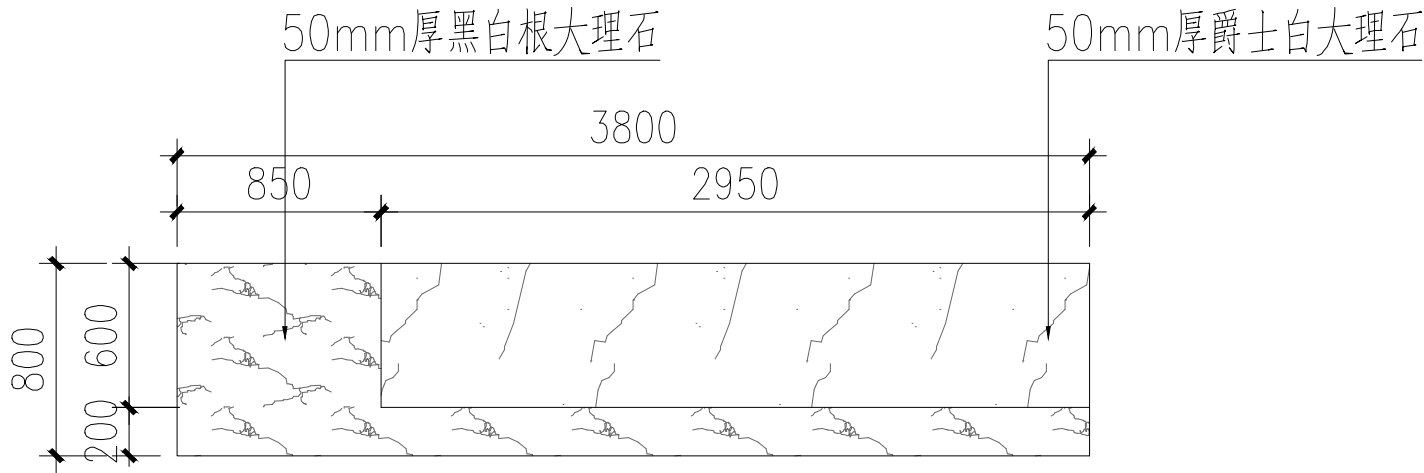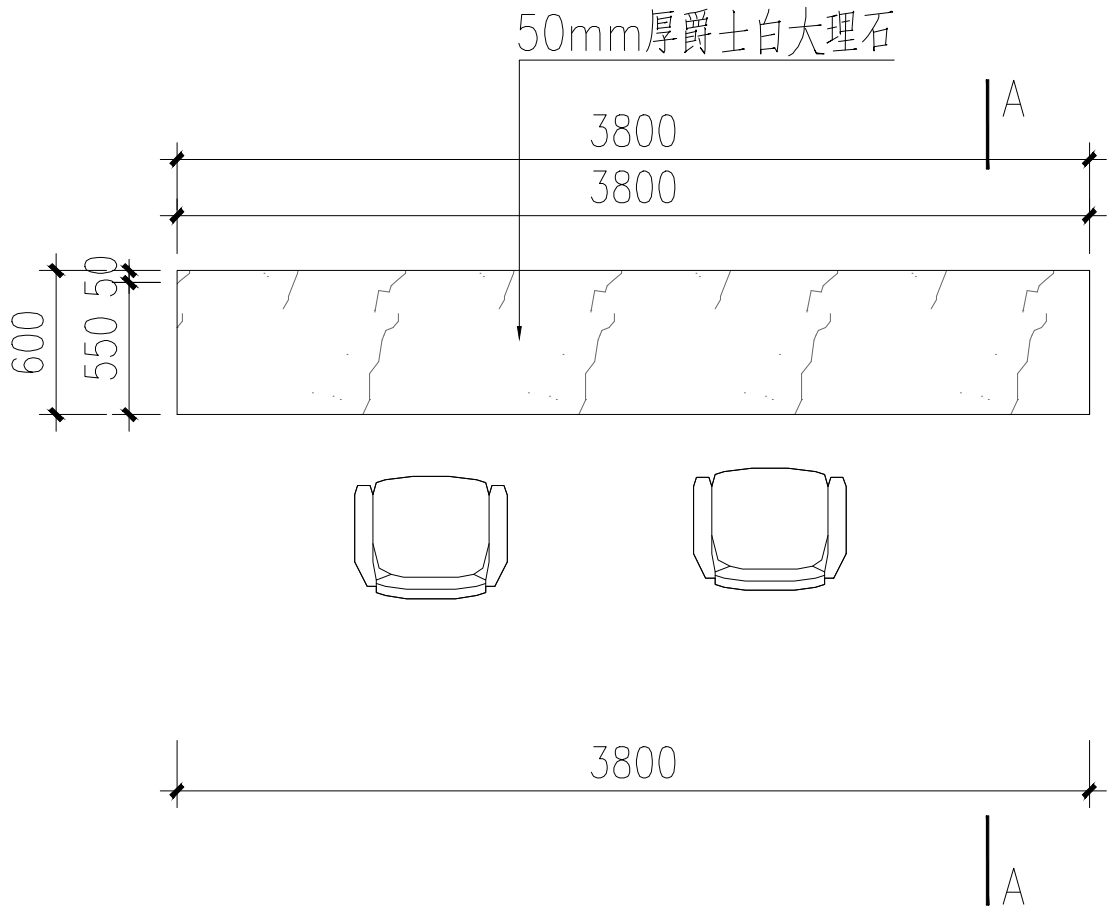

说明：
1.前台尺寸可根据现场实际情况调整；
2.前台做法需厂家二次深化。

项目负责	许海峰	许海峰	审 定	许海峰	许海峰	工程名称	海科兴战略新兴产业园、工业软件园物业管理用房装修项目	工程编号	HYSZ20250**	设计阶段	施工图	 皓粤建筑科技集团有限公司						证书等级: 市政乙级 建筑乙级 风景园林专项乙级	
专业负责	陈悦坚	陈悦坚	审 核	许海峰	许海峰	子项名称	海科兴战略新兴产业园	图 名	接待台大样图									证书编号: A235047152	
设 计	陈悦坚	陈悦坚	校 对	张国江	张国江	建设单位	深圳市龙岗区城投城市服务有限公司					专 业	建筑工程	比 例		日 期	2025.11	图 号	DY-02