


龙岗区吉华街道下水径片区城市更新单元拟拆除范围示意图

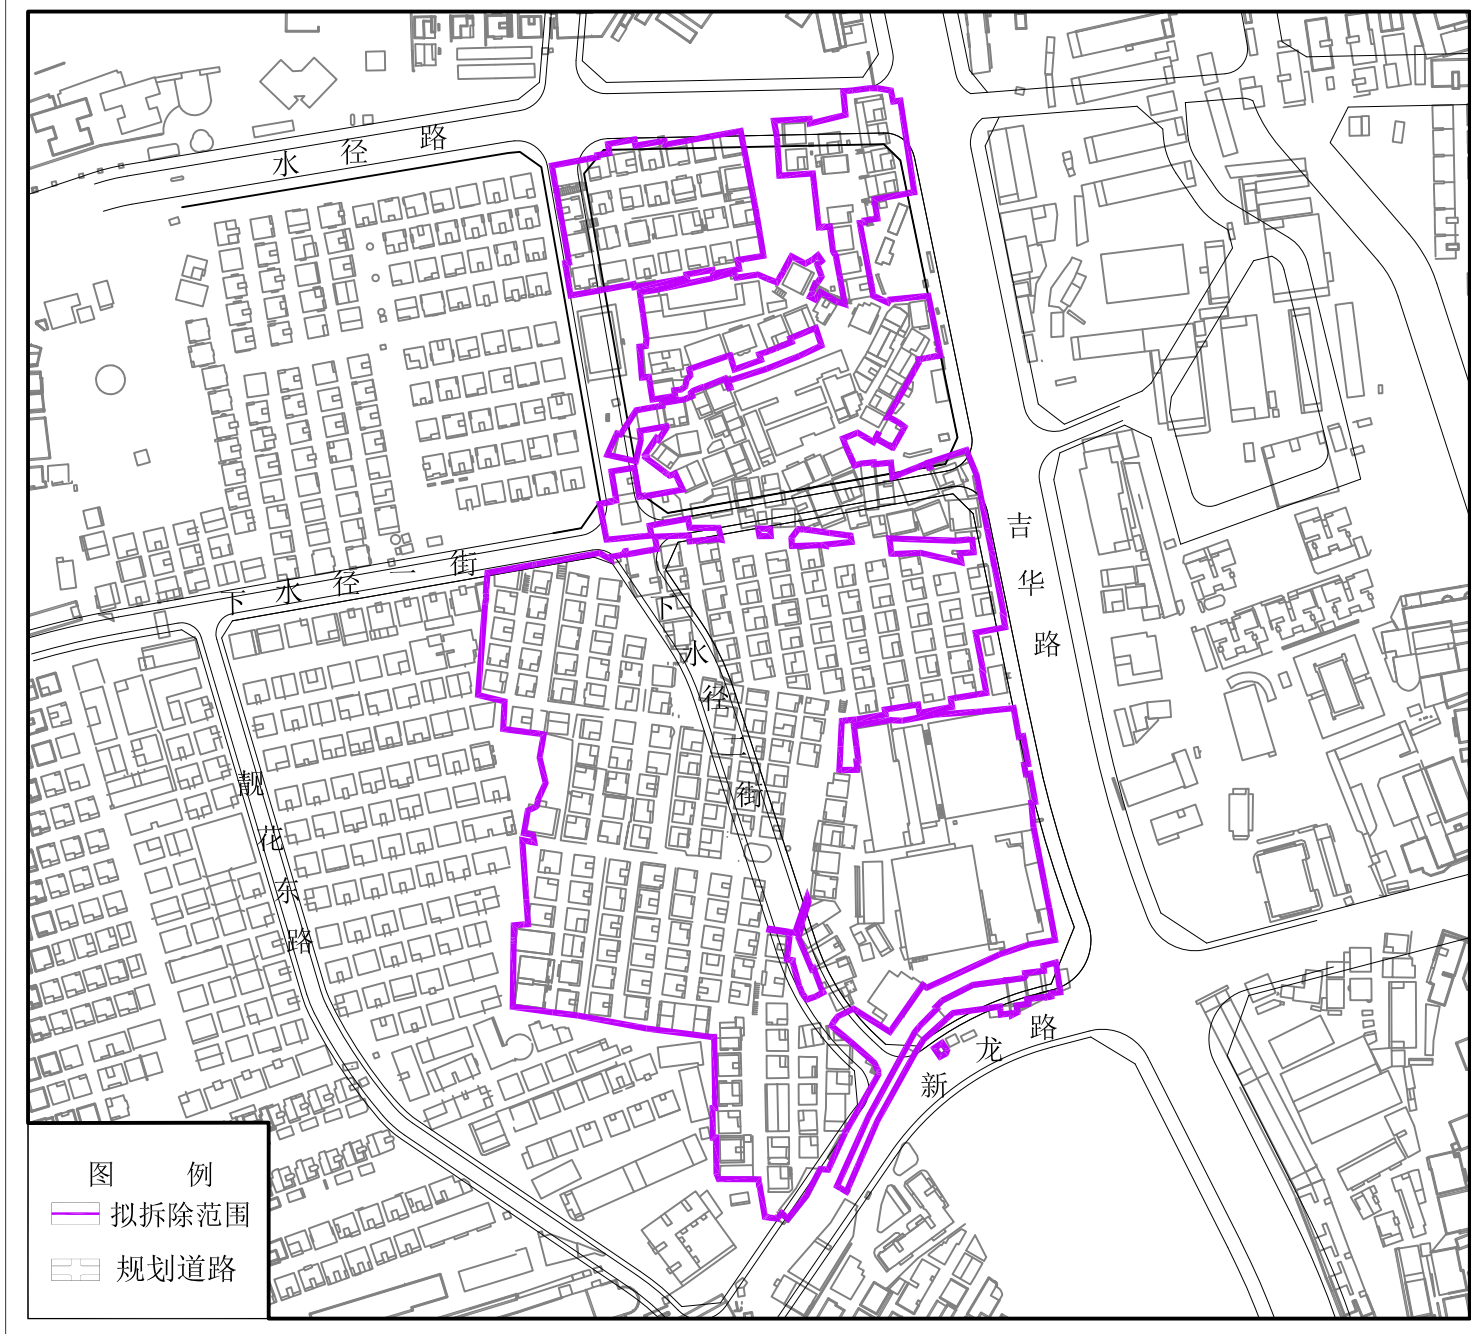

拟拆除范围用地面积：88390平方米